




SAMÞYKKTAR TEIKNINGAR AF ÚTLITI HÚSS FYRIR BREYTINGAR

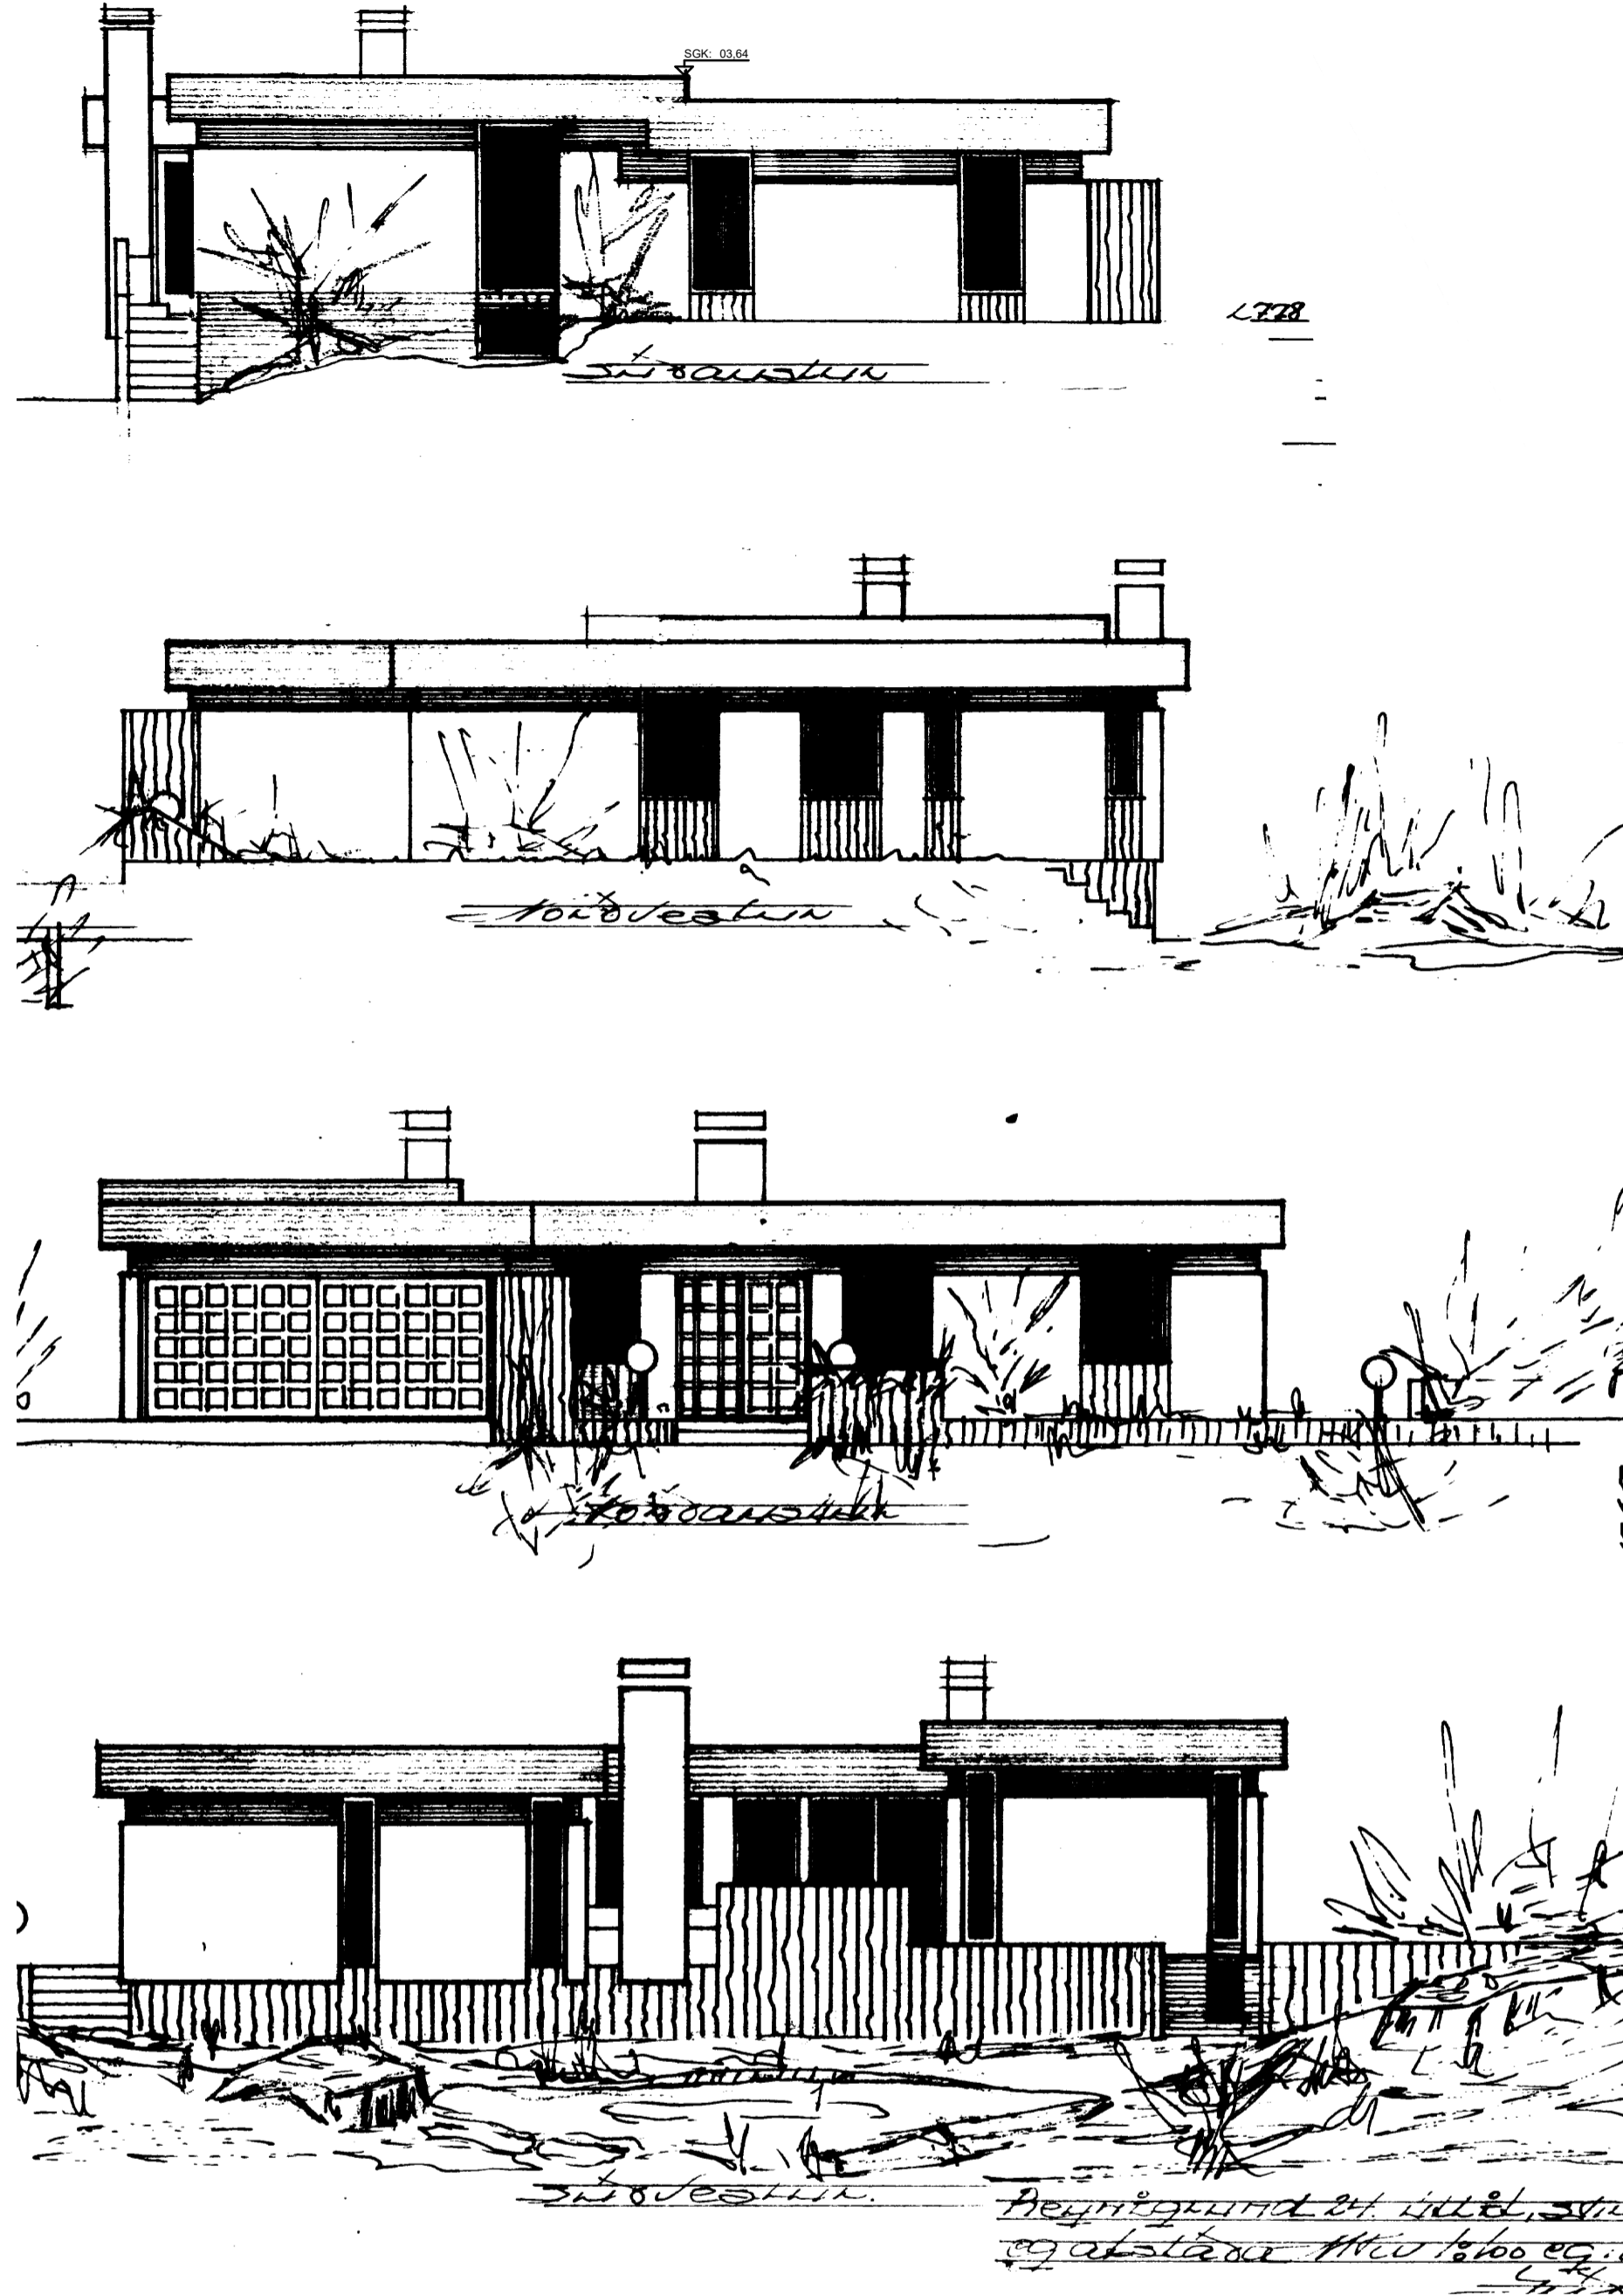


ÚTLIT HÚSS EFTIR BREYTINGAR

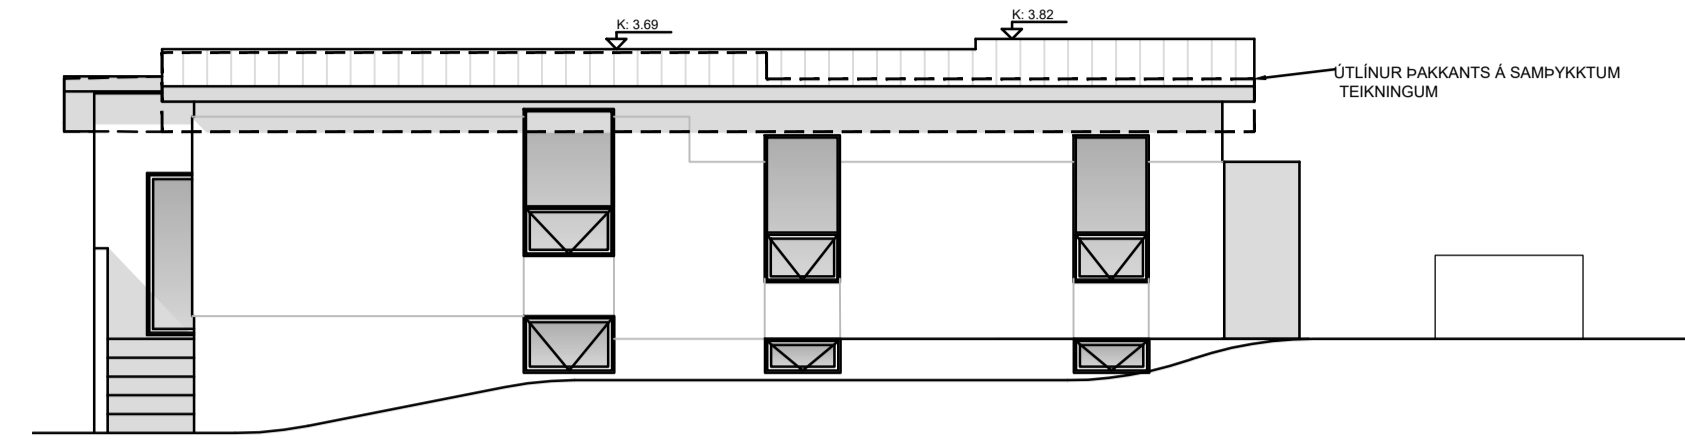


ÚTLIT SUÐ-AUSTUR 1:100

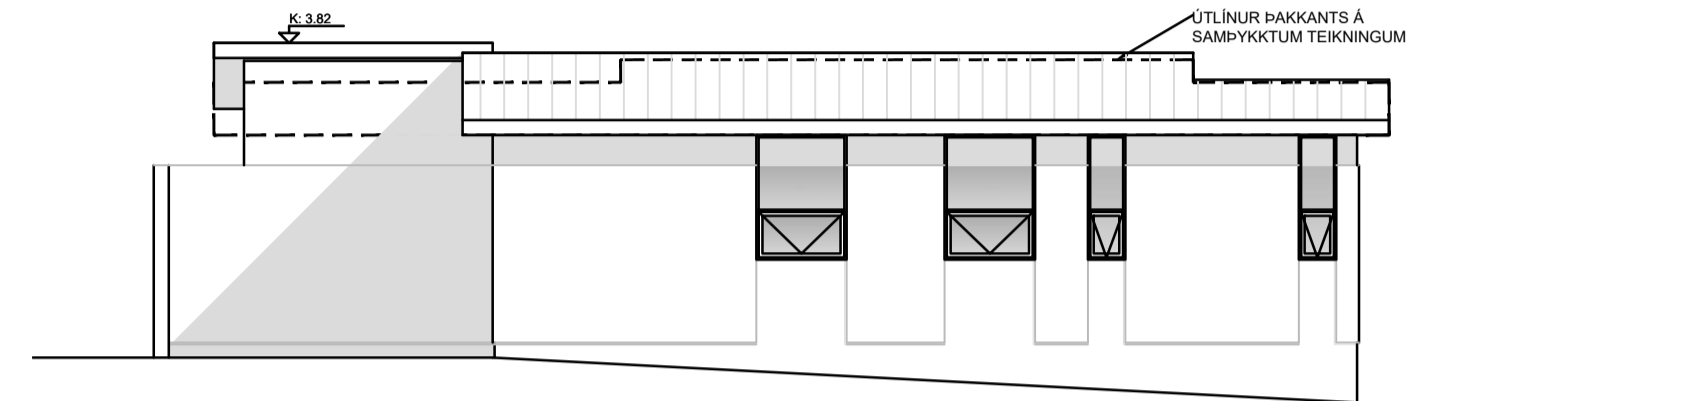


ÚTLIT NORÐ-VESTUR 1:100

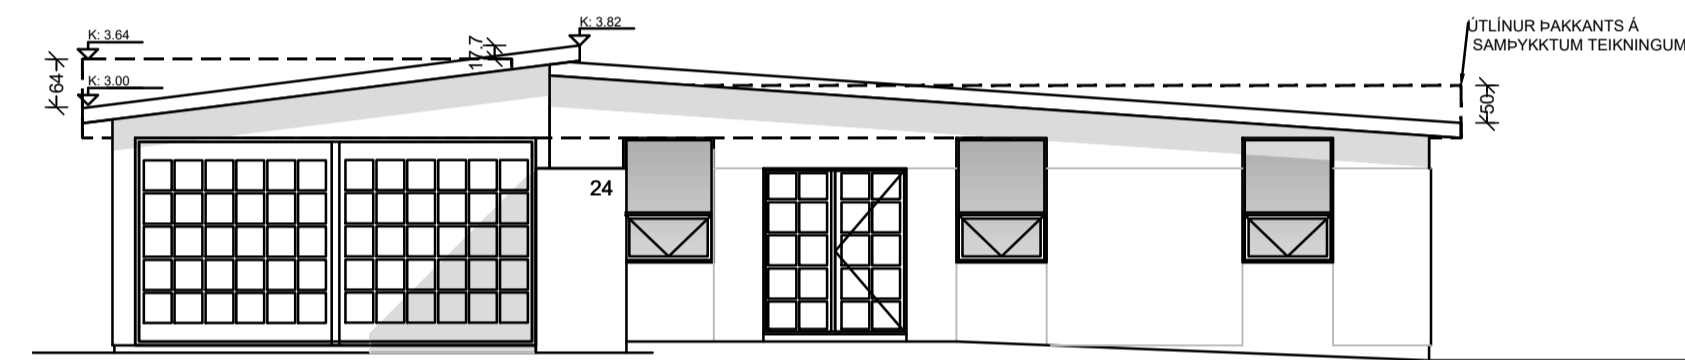

ÚTLIT NORÐ-AUSTUR 1:100

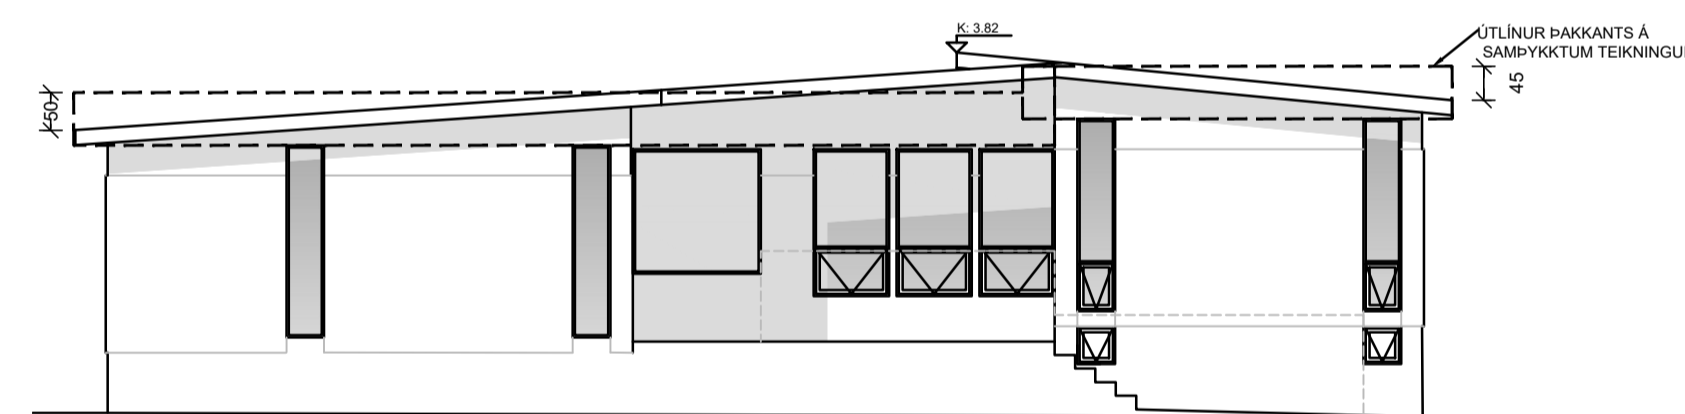

ÚTLIT SUÐ-VESTUR 1:100

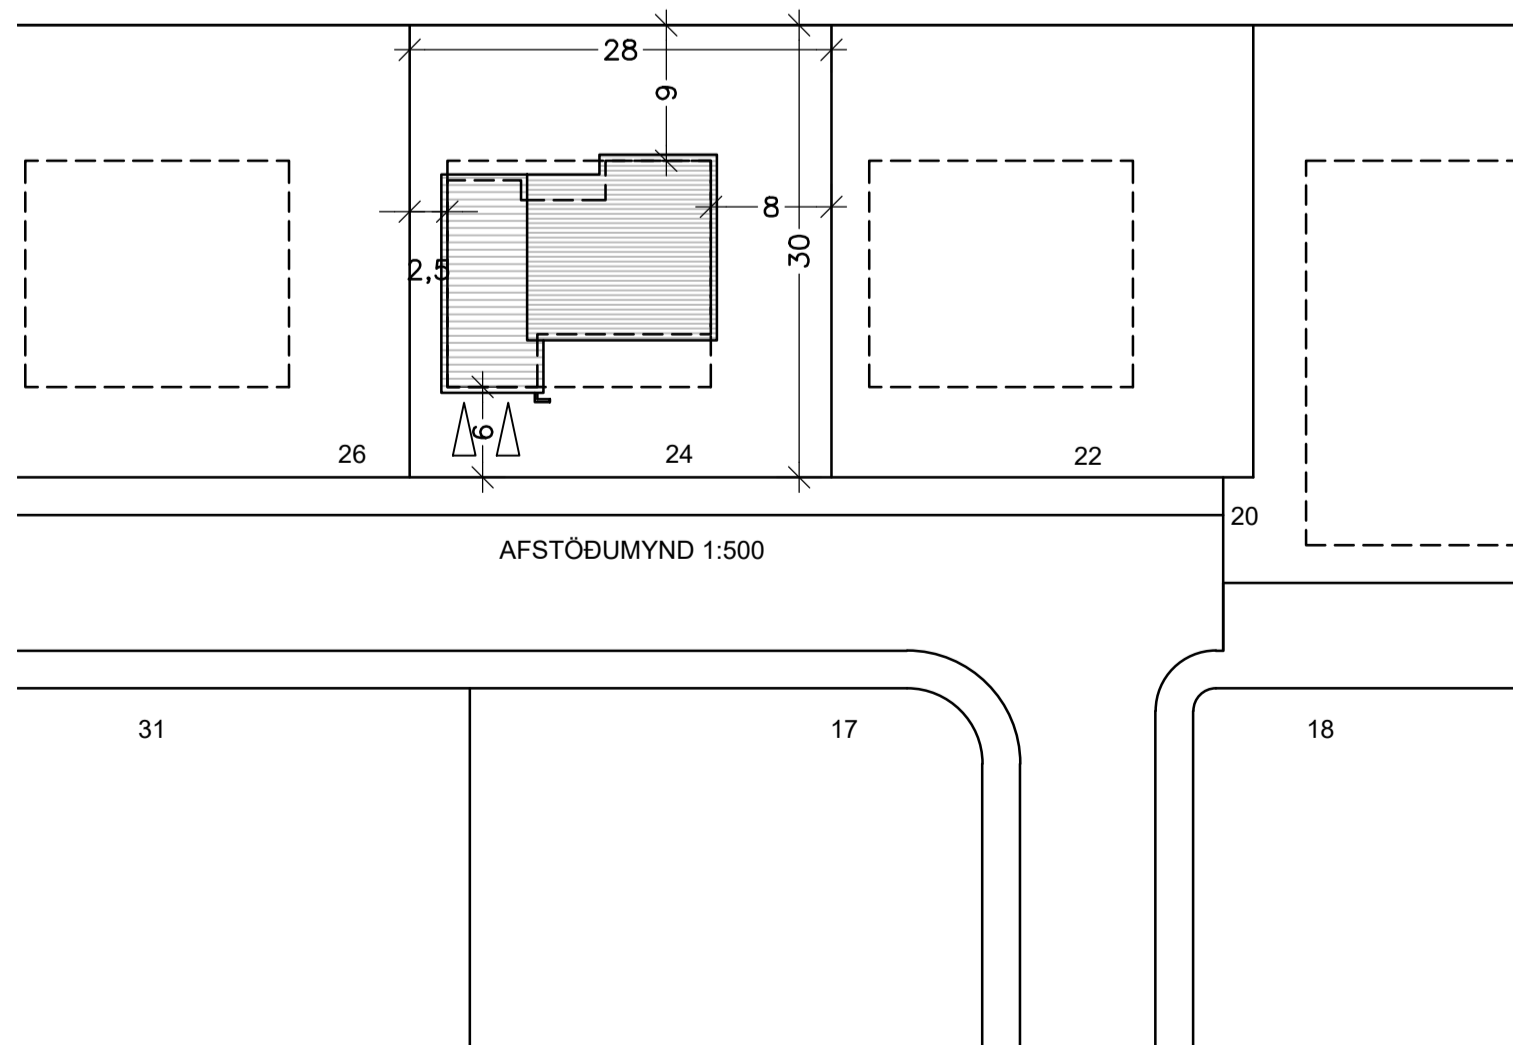

REYNIGRUND 24, AKRANESI FASTEIGNANÚMÉR: 2102754
 LANDEIGNARNÚMÉR: 132473
 FASTANÚMÉR: 3000-1-00194112
 STÆRD LÓÐAR: 840,2m²

BREYTING Á ÚTLITI HÚSSINS:
 REYNIGRUND 24 ER STEYPT EIBÝLI Á EINNI HÆÐ MED KJALLARA UNDIR HLUTA HÚSSINS. HÚSIÐ VAR TEIKNAD AF GUDMUNDI ÞÓRISSYNI, SAMÞYKKT AF BYGGINGARNEFND AKRANESS 3. MAÍ 1979.

BREYTINGAR SEM SÓTT ER UM Á ÚTLITI HÚSSINS:

- ÞAK YFIR BÍLAGEYMSLU HÆKKAD Í SÖMU HÆÐ OG ÞAK YFIR STOFU. HÆSTI PUNKTUR Á ÞAKI HÆKKAR UM 17cm.
- HÚSIÐ ER UPPHAFLEGA TEIKNAD MED STÓRUM ÞAKKANTI SEM FALDI ÞAKHALLA. ÞAKINU ER BREYTT ÞANNIG AD ÞAKHALLI SÉST. JAFNFRAMT ER ÞAKHALLA BREYTT ÞANNIG AD EKKI VERÐUR SKOTRENNNA Á MIÐJU ÞAKI.
- ÞAK ER ENDURGERT. ÞAKSPERRUR ERU 245x45. EINANGRAD Á MILLI SPERRA MED 225 mm. STEINULL. OFAN Á SPERRUR KEMUR ÖNDUNARÞUKUR. OFAN Á SPERRUR KOMA LEKTUR SEM KLÆÐAST MED BORDAKLÆÐNINGU. OFAN Á BORDAKLÆÐNINGU KEMUR TVÓFALT LAG AF ÁSODNUM ÞAKPAPPA Í FLOKKI T. UNDIR SPERRUR KEMUR RAKASPERRA, AFRETTIGRIND OG 13 mm. GIFSPLOTUR.
- STÆRD GLUGGA BREYTTIST EKKI. OPANLEG FÖG VERDA STÆKKUD.
- STÆRD HÚSS ER ÖBREYTT. AFSTÖÐUMYND BREYTTIST EKKI

UPPDRÁTTUR TIL GRENNDAKYNNINGAR

Verkfræðistofa Ívars Haukssonar ehf.
 Suðurlandsbraut 46, 108 Reykjav.
 Sími: 695-4337
 e-mail: ivar@vha.is
 www.vha.is
 Kennitala: 540212-2790

Hannað Í.H. Teiknað H.A. Samþykkt: Kennitala 110383-5339

REYNIGRUND 24

AKRANESI

ADALUPPDRÁTTUR

ÚTLIT HÚSS

SKÝRINGARTEXTI, AFSTÖÐUMYND

Mkv. 1:100 Teikn. nr. 1 Verk nr. 2024-043

1:500 Útgáfa A Dags. APR.24

Áritun samræmingarhönnuðar / hönnunarstjóra: A