




DEILISKIPULAG GARÐALUNDAR OG LÆKJARBOTNA, AKRANESI BREYTING: SKIPULAGSMÖRK VIÐ 5. ÁFANGA SKÓGAHVERFIS

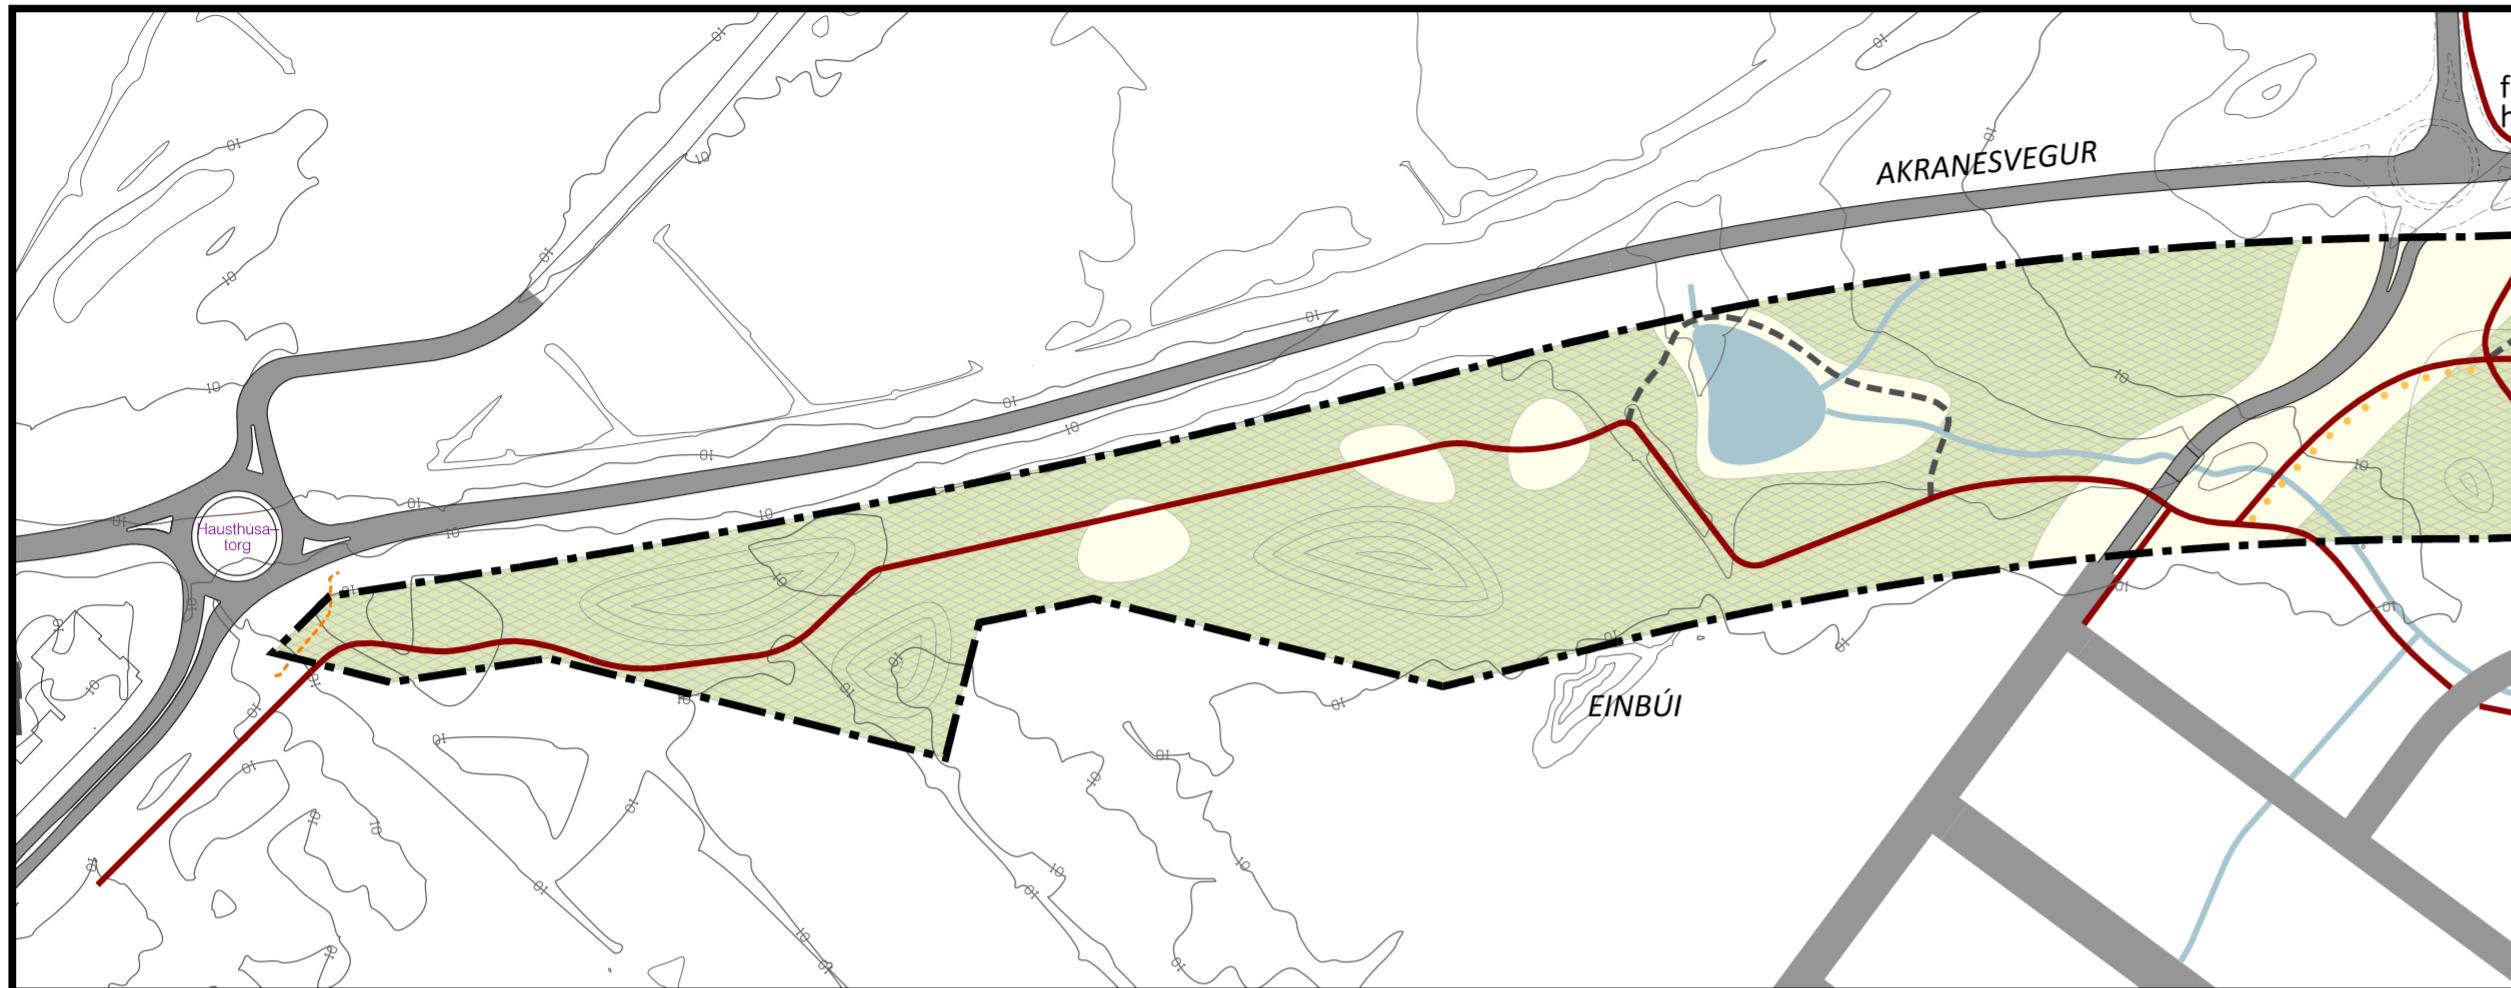

Óbreytt deiliskipulag. Mkv. 1:2.500

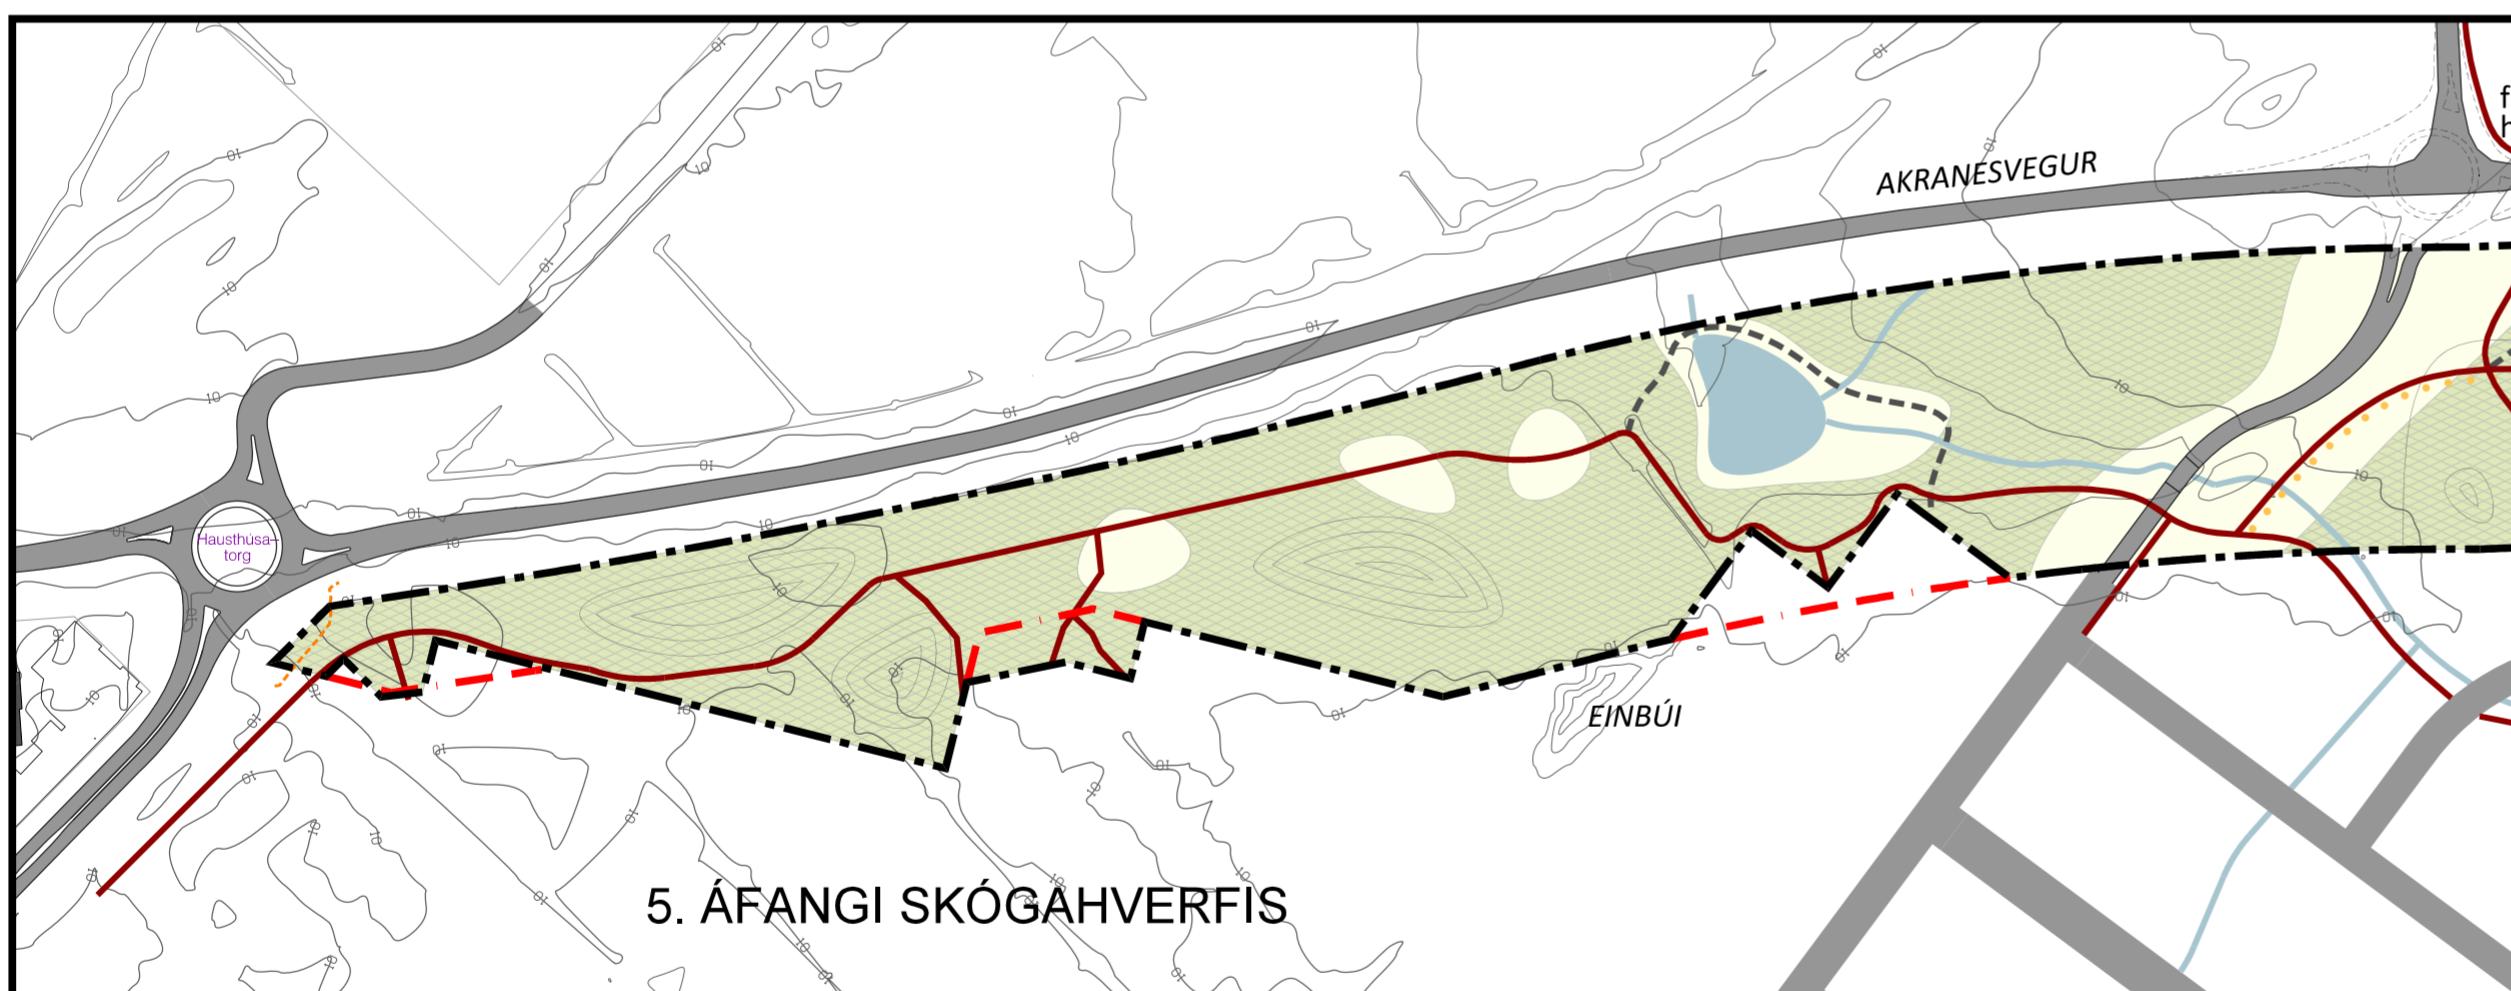

Deiliskipulagsuppráttur með breytingu. Mkv. 1:2.500

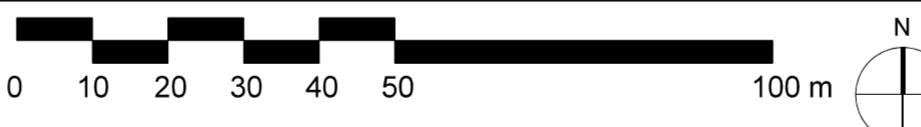

Bæjarstjórn Akraness samþykkir eftirfarandi breytingu á deiliskipulagi Garðalundar og Lækjarbotna, sem samþykkt var 10.11.2020:

Skipulagsmörk skógræktarsvæðis, sem er vestur með Akranesvegi við Einbúa, eru færð til samræmis við tillögu að deiliskipulagi 5. áfanga Skógahverfis og breytingu á Áðalskipulagi Akraness 2005-2017. Lega göngustíga er lagfærð til samræmis við stígakerfi hverfisins.

Skipulagssvæði Garðalundar og Lækjarbotna minnkar um 0,14 ha.

Skógræktarfélag Akraness er samstarfsaðili Akraneskaupstaðar um rekstur skógræktarsvæðisins og mun það aðlaga framkvæmdir sínar að breyttum mörkum og nýri byggð í Skogahverfi.

Breytingin felur ekki í sér breytta landnotkun og hefur óveruleg áhrif á nýtingu svæðisins. Hún hefur engin áhrif á nærliggjandi byggð og varðar einungis hagsmuni Akraneskaupstaðar og samstarfsaðila hans. Breytingin er gerð til þess að gæta samræmis í skipulagsgögnum deiliskipulagsáætlanu á svæðinu. Breytingin telst því óveruleg sbr. 3. mgr. 44. gr. skipulagsbla nr. 123/2010.

Deiliskipulagsbreyting þessi, sem er óveruleg, var samþykkt með vísan í
3. mgr. 44. gr. skipulagsbla nr. 123/2010

i bæjarstjórn Akraness
þann _____.

bæjarstjóri

Gildistaka breytingarinnar var auglýst í B-deild Stjórnartíðinda _____.

Skýringar

	Skipulagsmörk
	Lóðamörk
	Mörk reita
	Byggingarreitir
	Gata / malbik
	Bjónumstuvegur / möl
	Aðalstígur
	Upplýstir aðalstígur
	Útvistarstígur (til skýringar)
	Landmótun (til skýringar)
	Trjá- og runnagröður
	Matjurtagarðar
	Leiksþæði
	Rotþró
	Tjarnir, lækir og skurðir
	Fjarskiptamannvirki
	R021 Skráður minjastaður
	Kaldavatnslögur og helgunarsvæði
	Háspennulögur rafmagns
	Hitaveitulögur
	Skipulagsmörk sem falla úr gildi

Ákvæði:

TEKNISTOFA ARKITEKTA		Breyting: Skipulagsmörk við 5. áfanga Skogahverfis	
GYLFÍ GUÐJÓNSSON OG FELAGAK ehf. arkitektar fai		VERK 19-556	BLAÐ 04
KAUPANGI VINÝRARVEG 800 AKUREYRI SÍM 461 5508 EINNIG: teknika@teknka.is www.teknka.is		DEILISKIPULAG GARDALUNDAR OG LÆKJARBOTNA AKRANESI	
HANNAD	LF, SB	TEIKNAÐ	ÁÐÓ
KVARÐI	1:2.500, 1:1.000 Blaðstaðar A2	DAGS. 24.8.2021	
BREYTT			