



DEILISKIPULAG SKÓGAHVERFIS AKRANESI - 4. ÁFANGI. BREYTT SKIPULAGSMÖRK

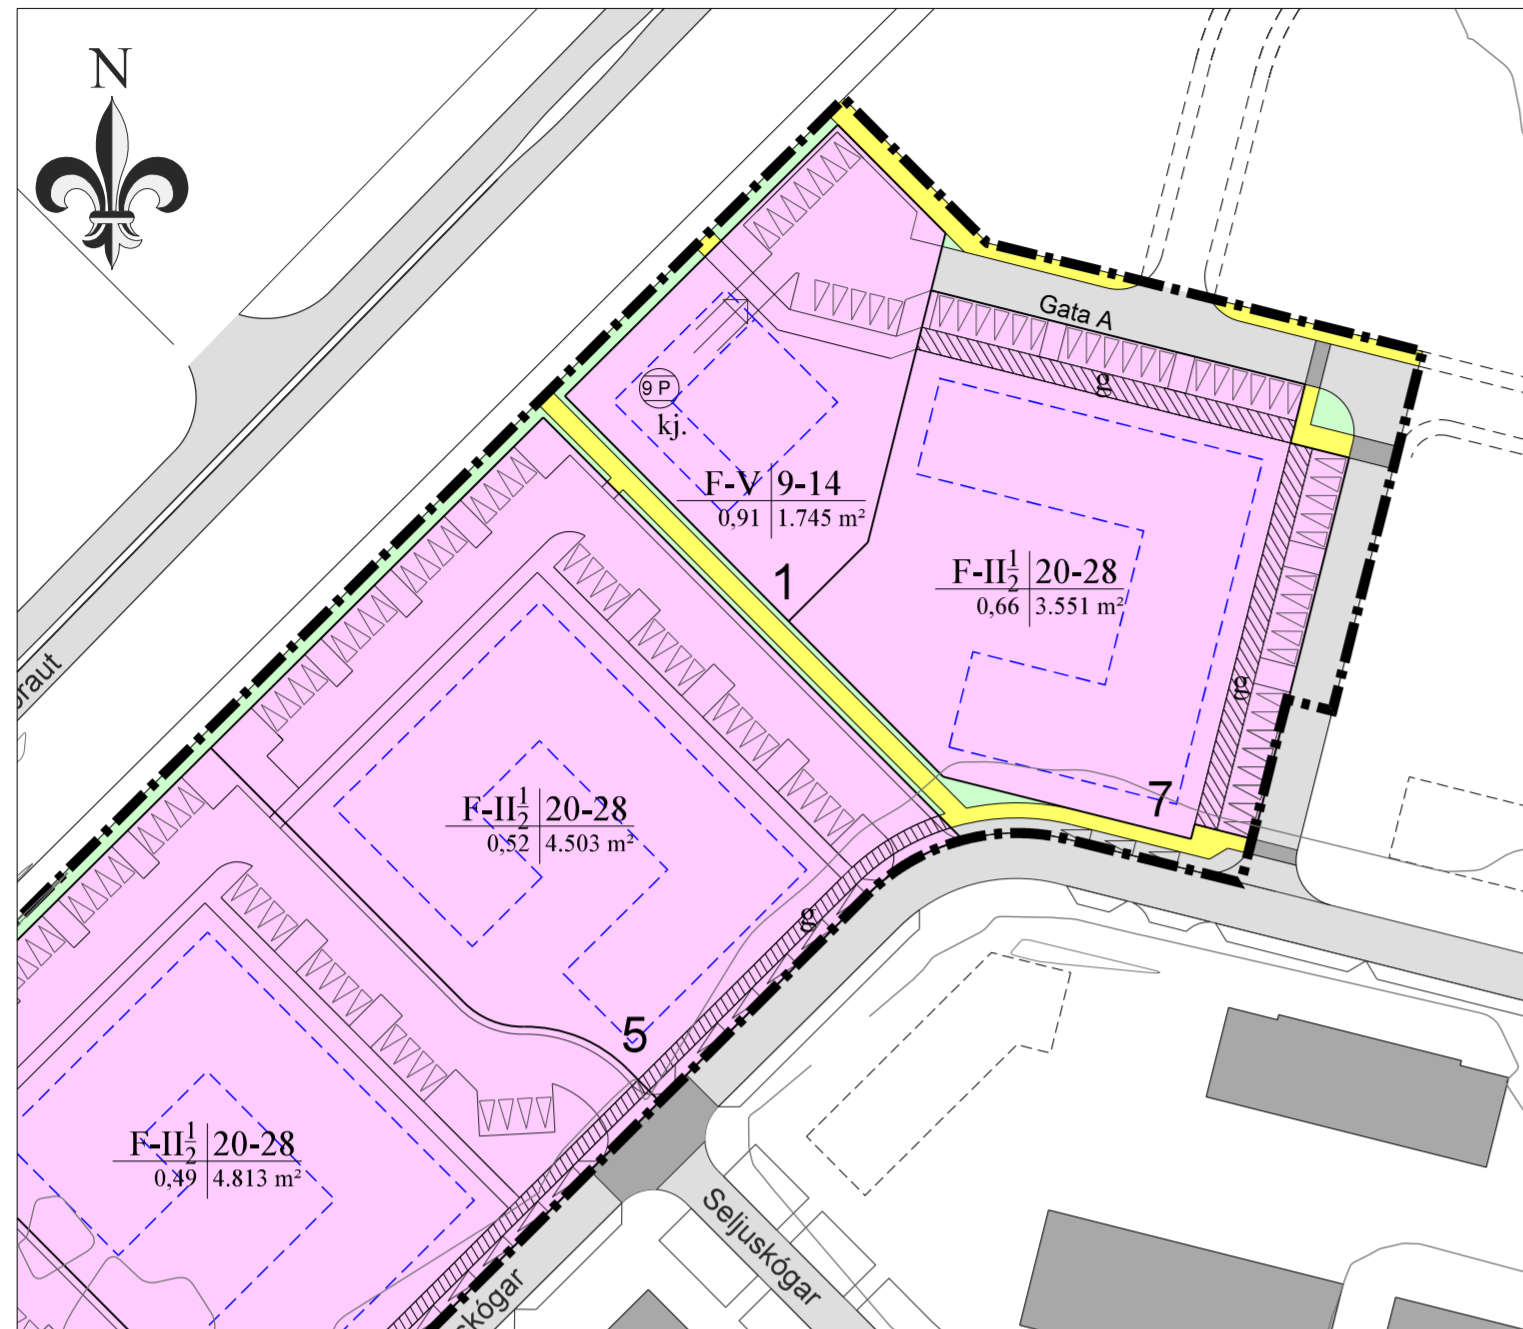


Gildandi skipulag

MKV. 1:1.000

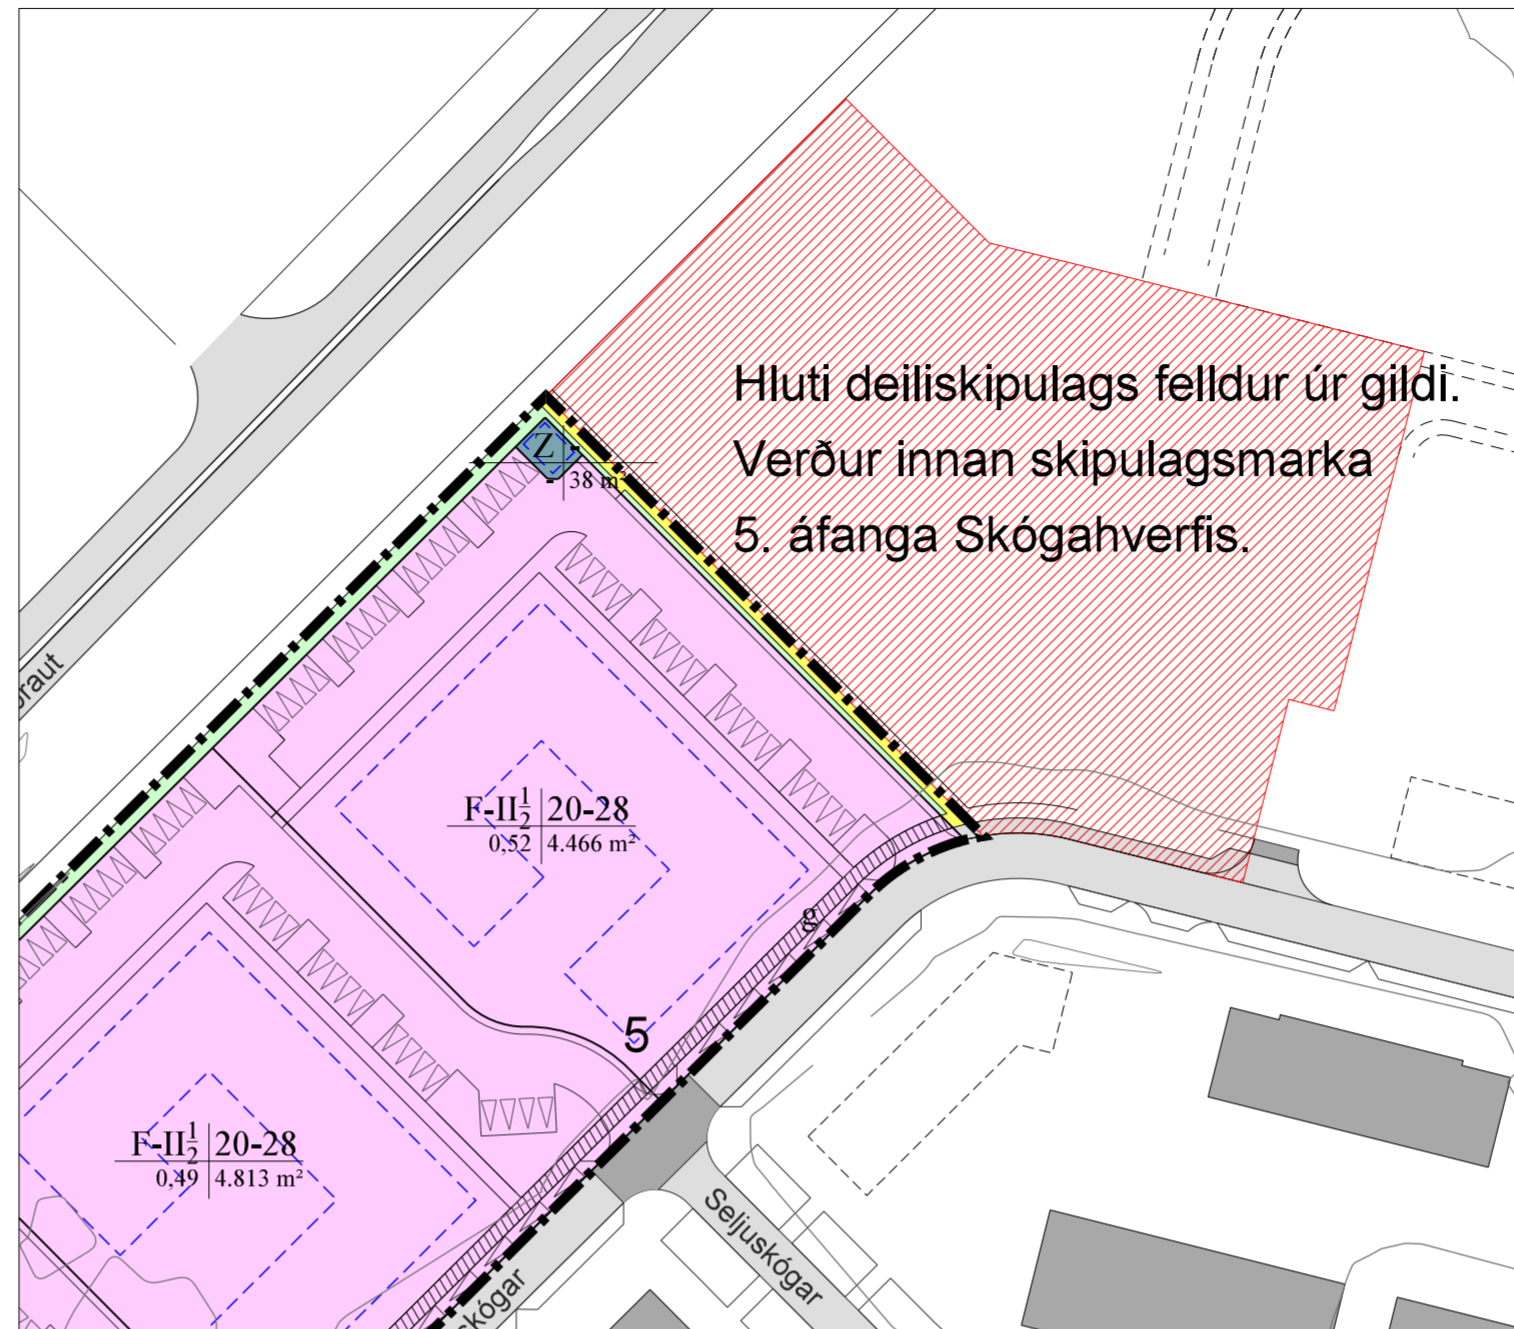

Breytt skipulag

Hluti deiliskipulags felldur úr gildi.
Verður innan skipulagsmarka
5. áfanga Skógahverfis.

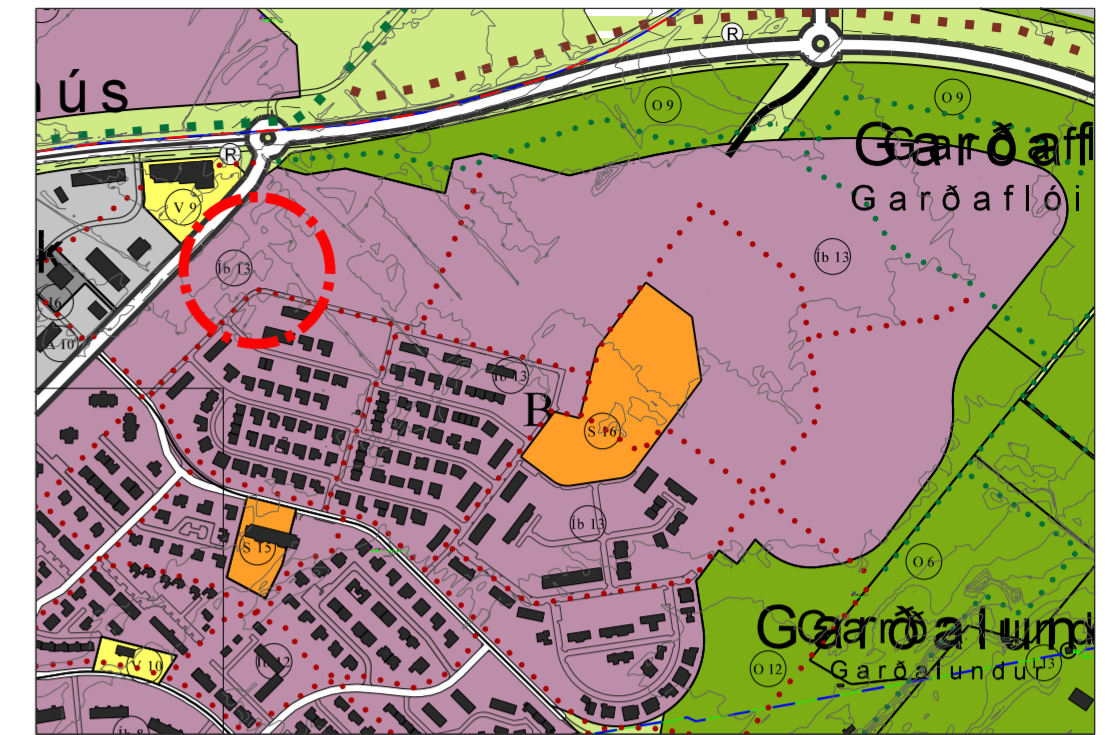

Aðalskipulag Akraness 2005-2017 m.s.br.

SKÝRINGAR

—	MÖRK SKIPULAGSSVÆDIS	—	BYGGINGARREITUR
—	LÖBAMÖRK	F	HÚSGERÐ
—	LÖB FYRIR FJÖLBÝLISHÚS	Z	Fjölbylishús
—	LÖB FYRIR VEITUMANNVIRKI, SPENNISTÖÐ		Vettumannvirki, spennistöð
—	OPIÐ SVÆÐI	I/II/V	HÆDAFJÖLDI
—	GATNAKERFI	II ½	Fjöldi hæða
—	Akbraut	kj	Tvær hæðir og ris
—	Gangstétt		Kjallari
—	Kantar, eyjar		SKÝRINGARLÍNUR
—	Hellulagt yfirborð og hraðahindrandi útfærsla		
—	KVÖÐ UM GANGSTÉTT INNAN LÖÐAR		
—	BÍLASTÆÐI Á LÖÐ, fjöldi og staðsetning		
—	BÍLASTÆÐI VIÐ ADALGÖTU		
—	FJÖLDI BÍLASTÆÐA Í BÍLAGEYMSLU Í KJALLARA		

Greinargerð dags. 18.10.2019/17.2.2010 er hluti deiliskipulagsins.

Bæjarstjórn Akraneskaupstaðar samþykkir eftirtaldir breytingar á deiliskipulagi 4. áfanga Skógahverfis, sem samþykkt var 25.2.2020:

- Norðurmörkum deiliskipulagsins er breytt og hluti þess felldur undir nýtt deiliskipulag 5. áfanga Skógahverfis. Um er að ræða tæplega 0,7 ha svæði nyrst á skipulagssvæðinu. Tílefni breytingarinnar er samræming við deiliskipulag 5. áfanga.
- Lóð fyrir dreifistöð raforku, spennistöð, er afmörkuð á norðurhorni Asparskóga 5 í samræmi við útgefið mælibleið.
- Lóðin að Asparskógum 5 er minnkuð um 38 m². Áhrif á nýtingarhlutfall er innan skekkjumarka.

Breytingin hefur óveruleg áhrif á íbúðarbyggð á Asparskógum 5 þar sem byggingarreitur fjölbylishúss norðan lóðar verður álíka langt frá lóðamörkum og hæð húss 3-5 hæðir í stað 5 hæða. Byggingarreitur norðaustan lóðarinnar verður fjær en nú er.

Engin breyting er gerð á greinargerð deiliskipulagsins.

Breytingin felur ekki í sér breytta landnotkun og verður nýting lóða samkvæmt deiliskipulagi 5. áfanga Skógahverfis svipuð og áður. Breytingin hefur hvorki áhrif á útsýni né skuggavarp á lóðinni Asparskógum 5. Breytingin telst því óveruleg sbr. 3. mgr. 44. gr. skipulagslaga nr. 123/2010.

Deiliskipulagsbreyting þessi, sem er óveruleg, var samþykkt með vísan í 3. mgr. 44. gr. skipulagslaga nr.123/2010 í bæjarstjórn Akraness þann _____.

_____ bæjarstjóri

Gildistaka deiliskipulagsins var auglýst í B-deild Stjórnartíðinda

SKIPULAGS- OG UMhverfissvið

<p>TEIKNISTOFA ARKITEKTA GYLFI GUDJÓNSSON OG FÉLAGAR ehf. arkitektar fa</p>	Skógahverfi, Akranesi, 4. áfangi	VERK 18-490
	BREYTING: Spennistöð á Asparskógum 5. Breytt deiliskipulagsmörk, niðurfelling norðurhluta deiliskipulags.	BLAÐ 03
HANNAD ÁÓ, LF	TEIKNAD ÁÓ	DAGS. 24.8.2021
KVARÐI 1:1.000. Blaðstærð A2	BREYTT	