



lækkað um
20cm

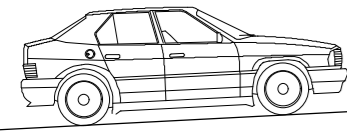


gangstétt

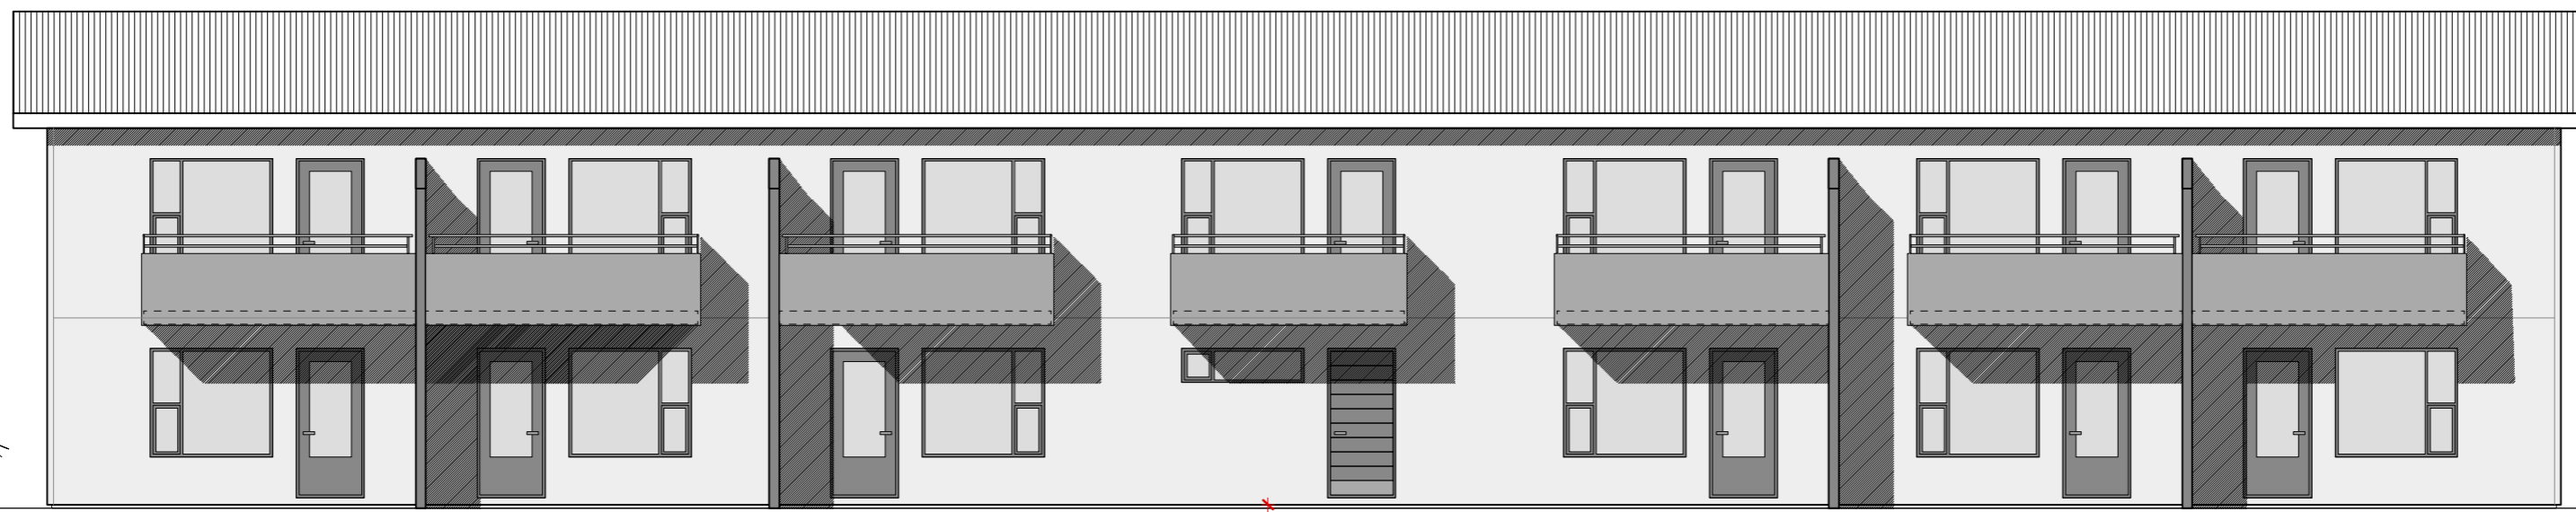

gangstétt

G=10.40

Útlit suður

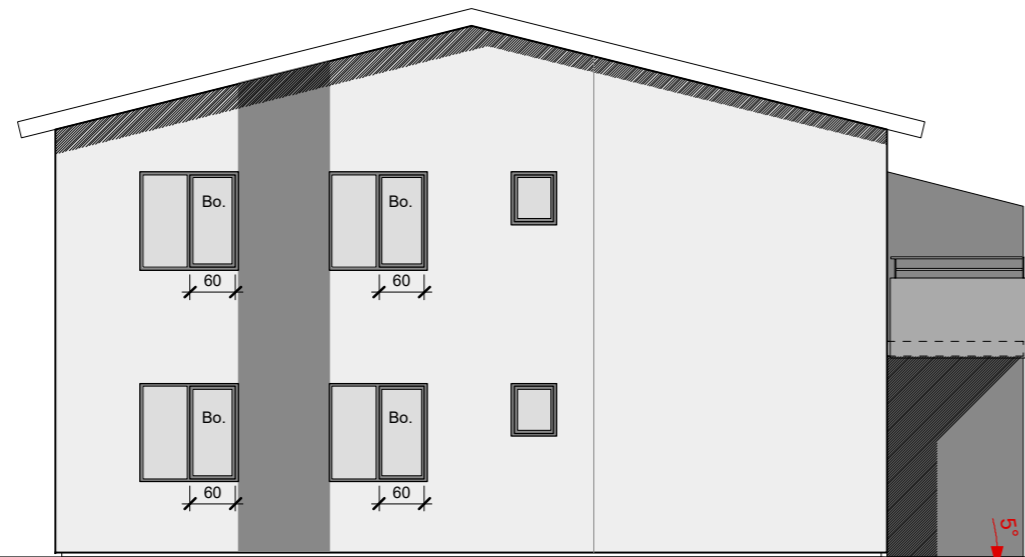

185

14


Löðarmörk

G=10.13

5

35

Útlit vestur

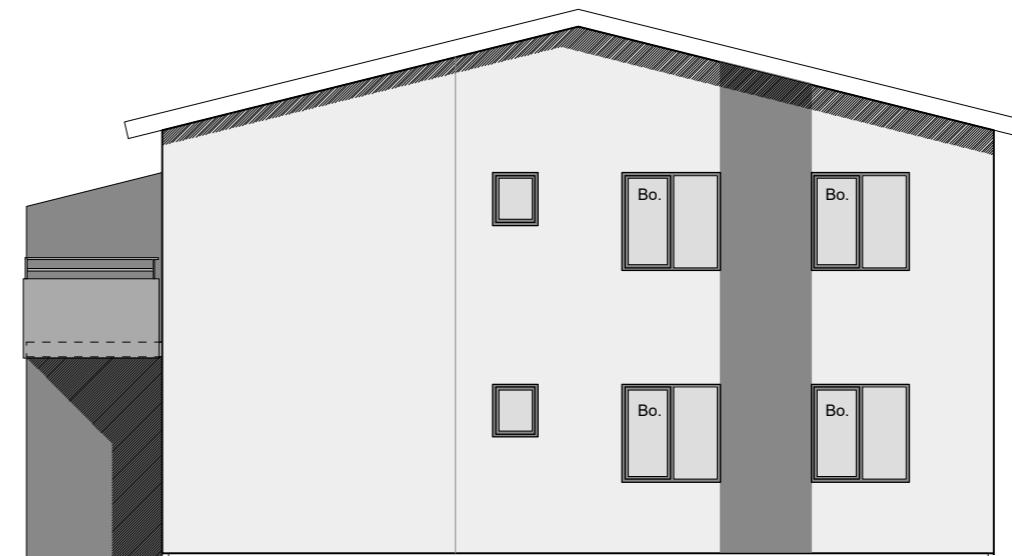

G=10.40

Útlit austur

L=10.50



L=10.23

Útlit norður

Asparskógar 13

300 Akranesi

Útlitsmyndir

04

Dags: 03.02.20

Verkur: 01.20

Blaðastærð: A2

Mikr: 1:100


TAG teiknistofa ehf

Langaríma 21-23, 112 Reykjavík, s: 699 4297


kt: 500215-1000, atli@tagteiknistofa

Atli Jóhann Guðbjörnsson, Byggingafræðingur, Kt: 260978-5789

óbreytt

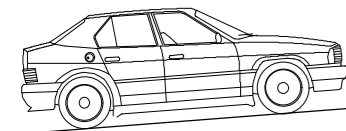

gangstétt

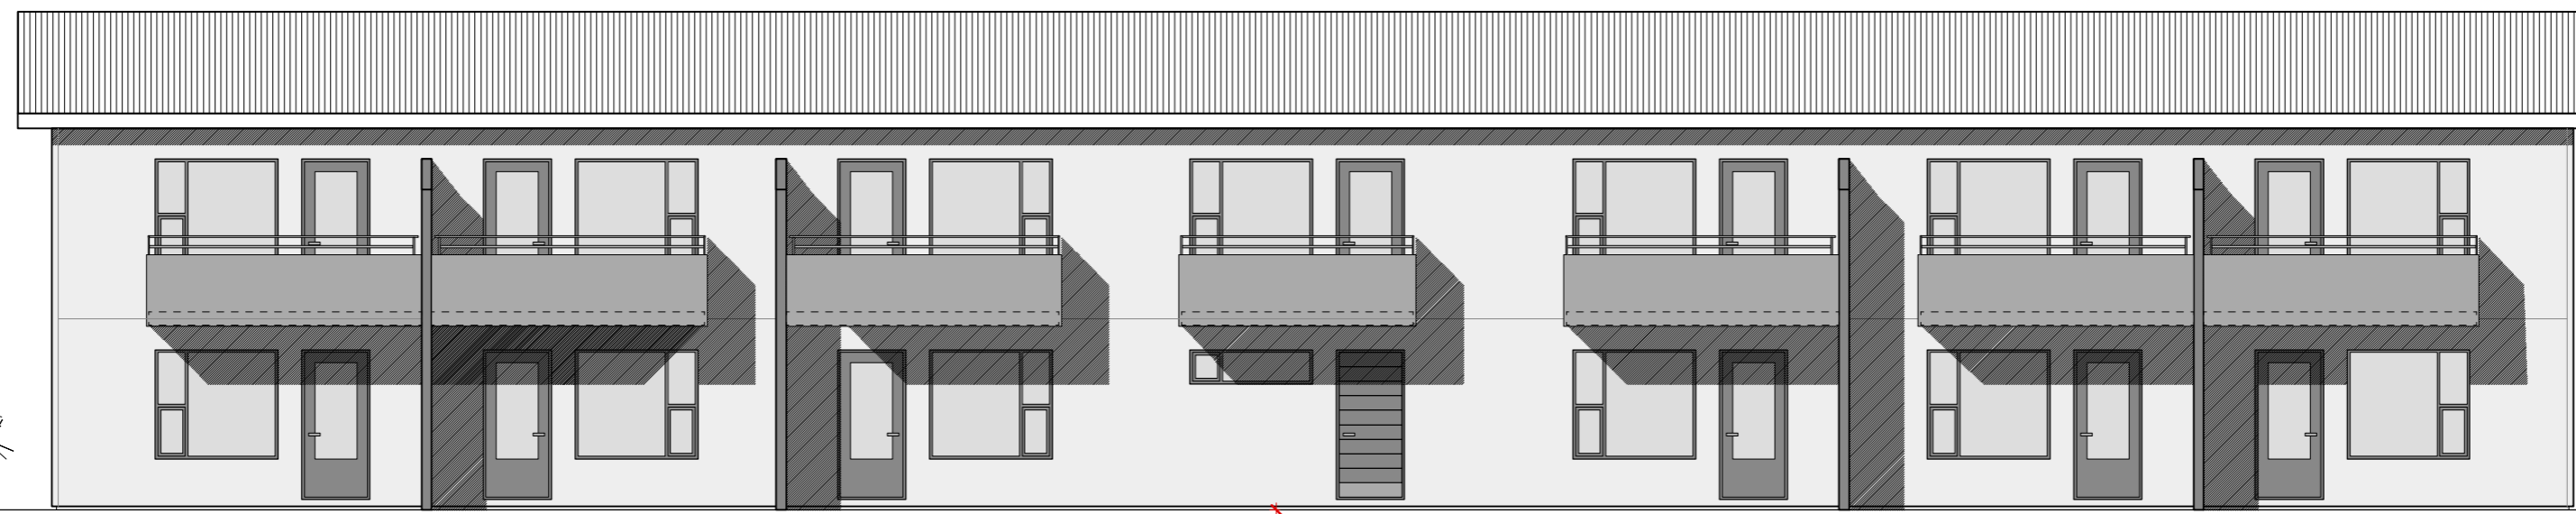


gangstétt

50

G=10.40

Útlit suður

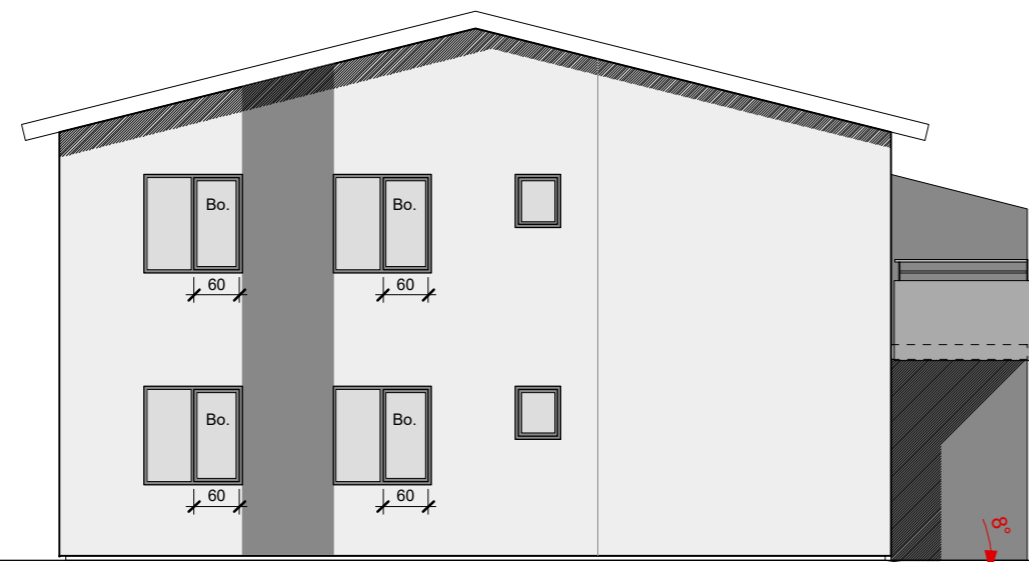

L=10.23

Útlit vestur


185

11

Lóðarmörk


G=10.13

Lóðarmörk
G=10.40

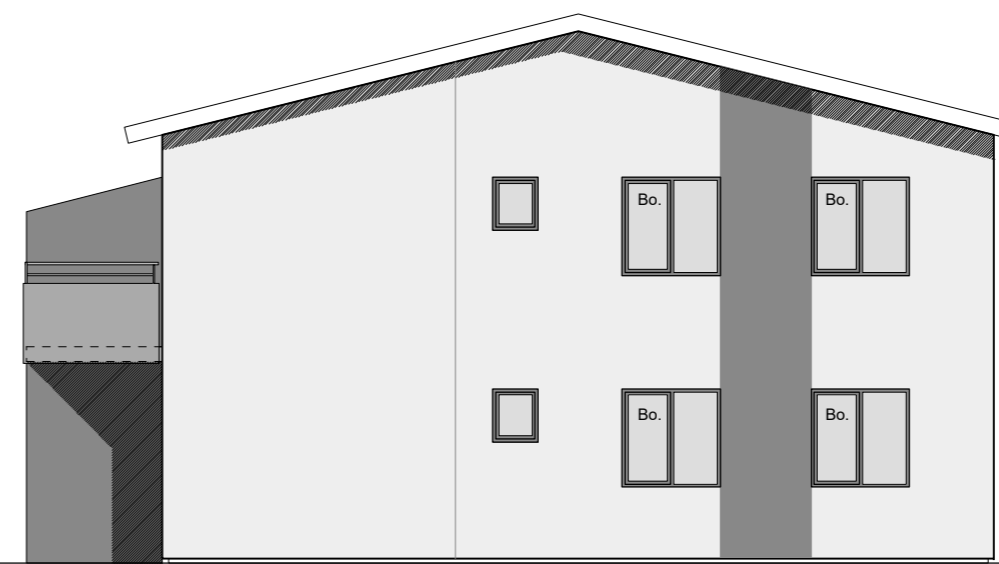

Útlit austur

L=10.50

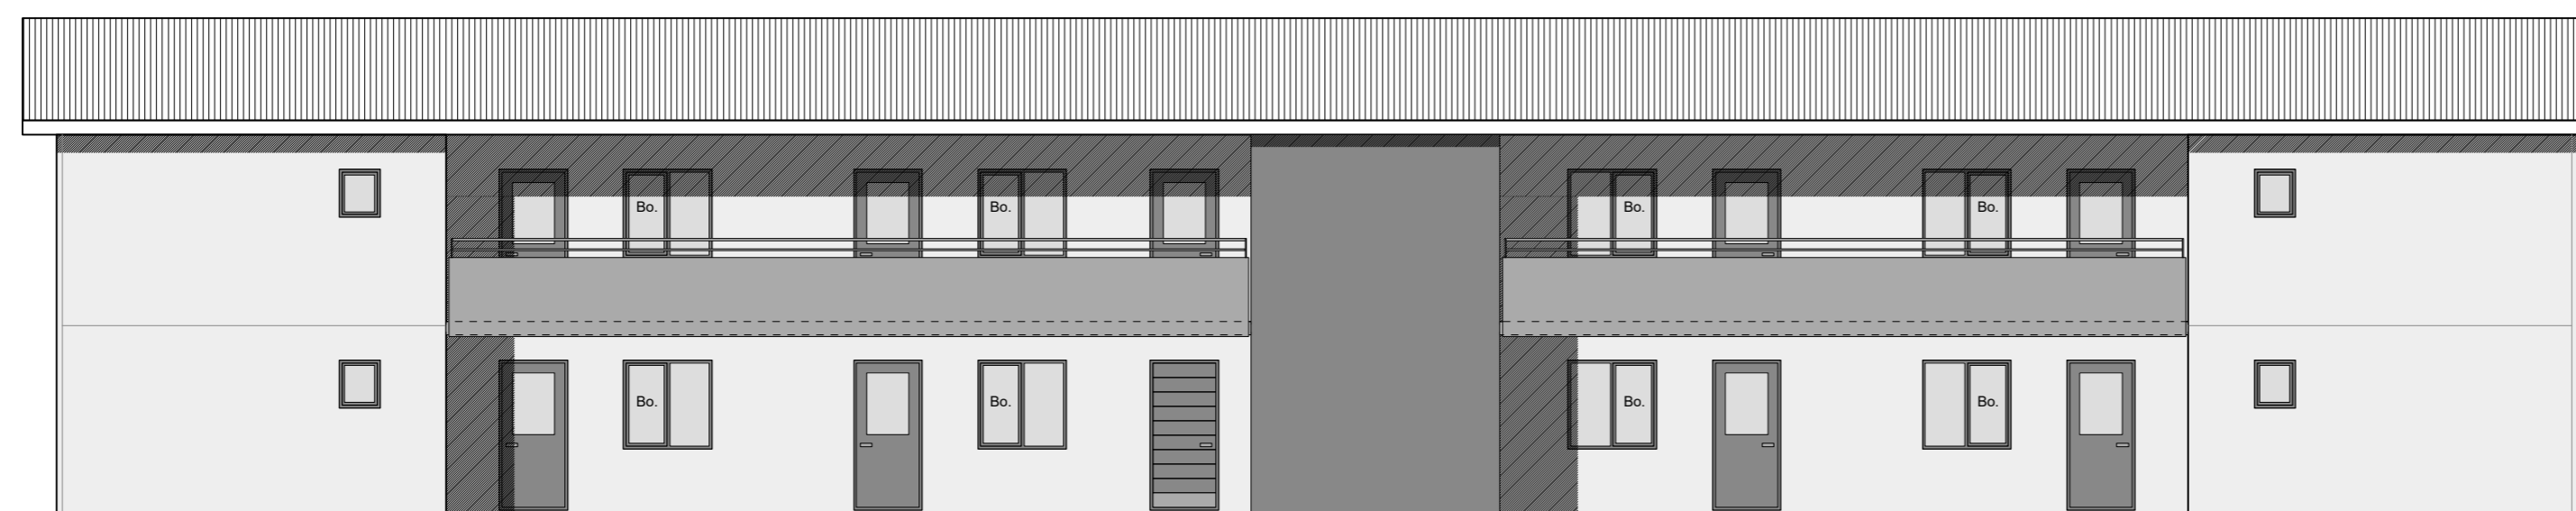

L=10.23

Útlit norður

Asparskógar 13

300 Akranesi

Útlitsmyndir

04

Dags: 03.02.20

Verkur: 01.20

Blaðstærð: A2

Mikr: 1:100

TAG teiknistofa ehf

Langaríma 21-23, 112 Reykjavík, s: 699 4297

kt: 500215-1000, atli@tagteiknistofa

Atli Jóhann Guðbjörnsson, Byggingafræðingur, Kt: 260978-5789