



1 Hæð 1
1 : 100


TEIKNING Í VINNSLU
EKKI TIL NOTKUNAR Á BYGGINGARBYRÐI

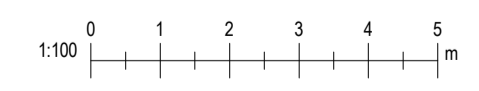


Útg.	Dags.	Skýring	Br.af.
Al-Hönnun ehf Leynisbraut 37 - 300 - Akranes GSM: 862-9933 - H: 431-3445 Kt: 650700-2440 email:faris@al-honnum.is - www.alhonnum.is			
Verkefni: FJÖLEIGNARHÚS			
Heimilisfang: ASPARSKÓGAR 29			
Verkefni: NYBYGGING			
Landnúmer:	214470	Staðgreinir:	3000-01-00165302
ADALUPPDRATTUR Bláasterki: AI			
GRUNNMYND 1. HÆÐAR			
Samþykkt:		Kt: 090157-2489	
Hannað af:	RBS	Matshluti:	
Teiknað af:	Author	Mælikvarði:	1 : 100
Yfirtarð af:	Checker	Dagsetning:	14.09.2015
15-144		A	102
Verknúmer	Svæði	Afangi	Ábyrgð
Númer	Útgáfa		
<small>HÖNNUNUR ÁSKILUR GER ALLAN RÉTT A TEIKNINGUM. FÖL FÖLDUN ER HÁÐ SKRIFLEGU SAMÞYKKT</small>			

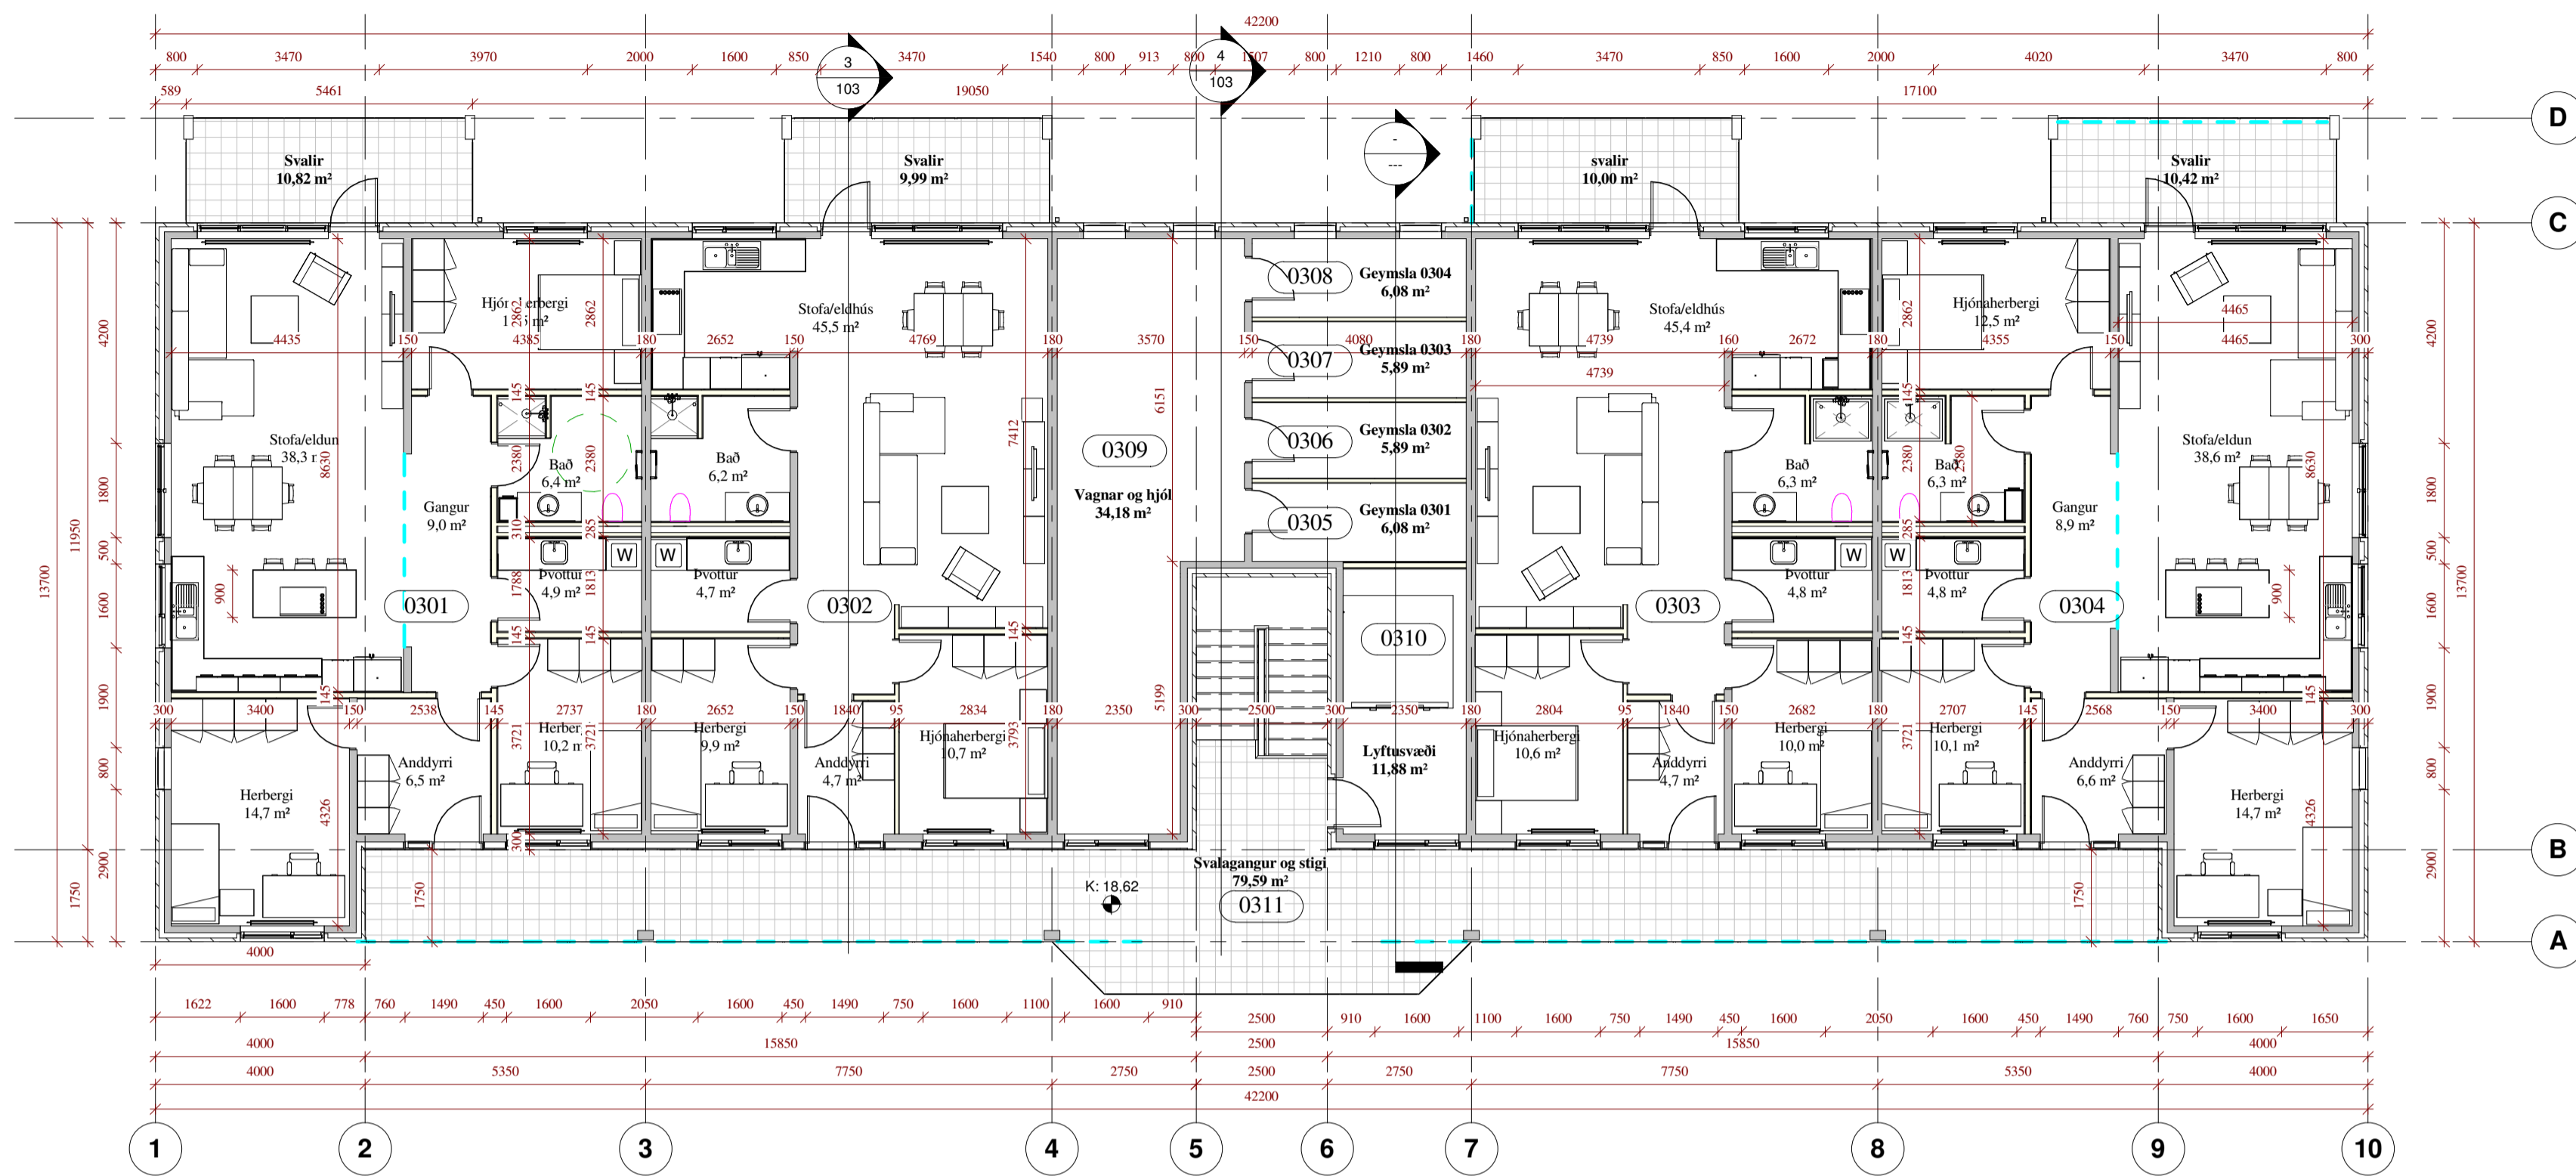


1 Hæð 3
1 : 100

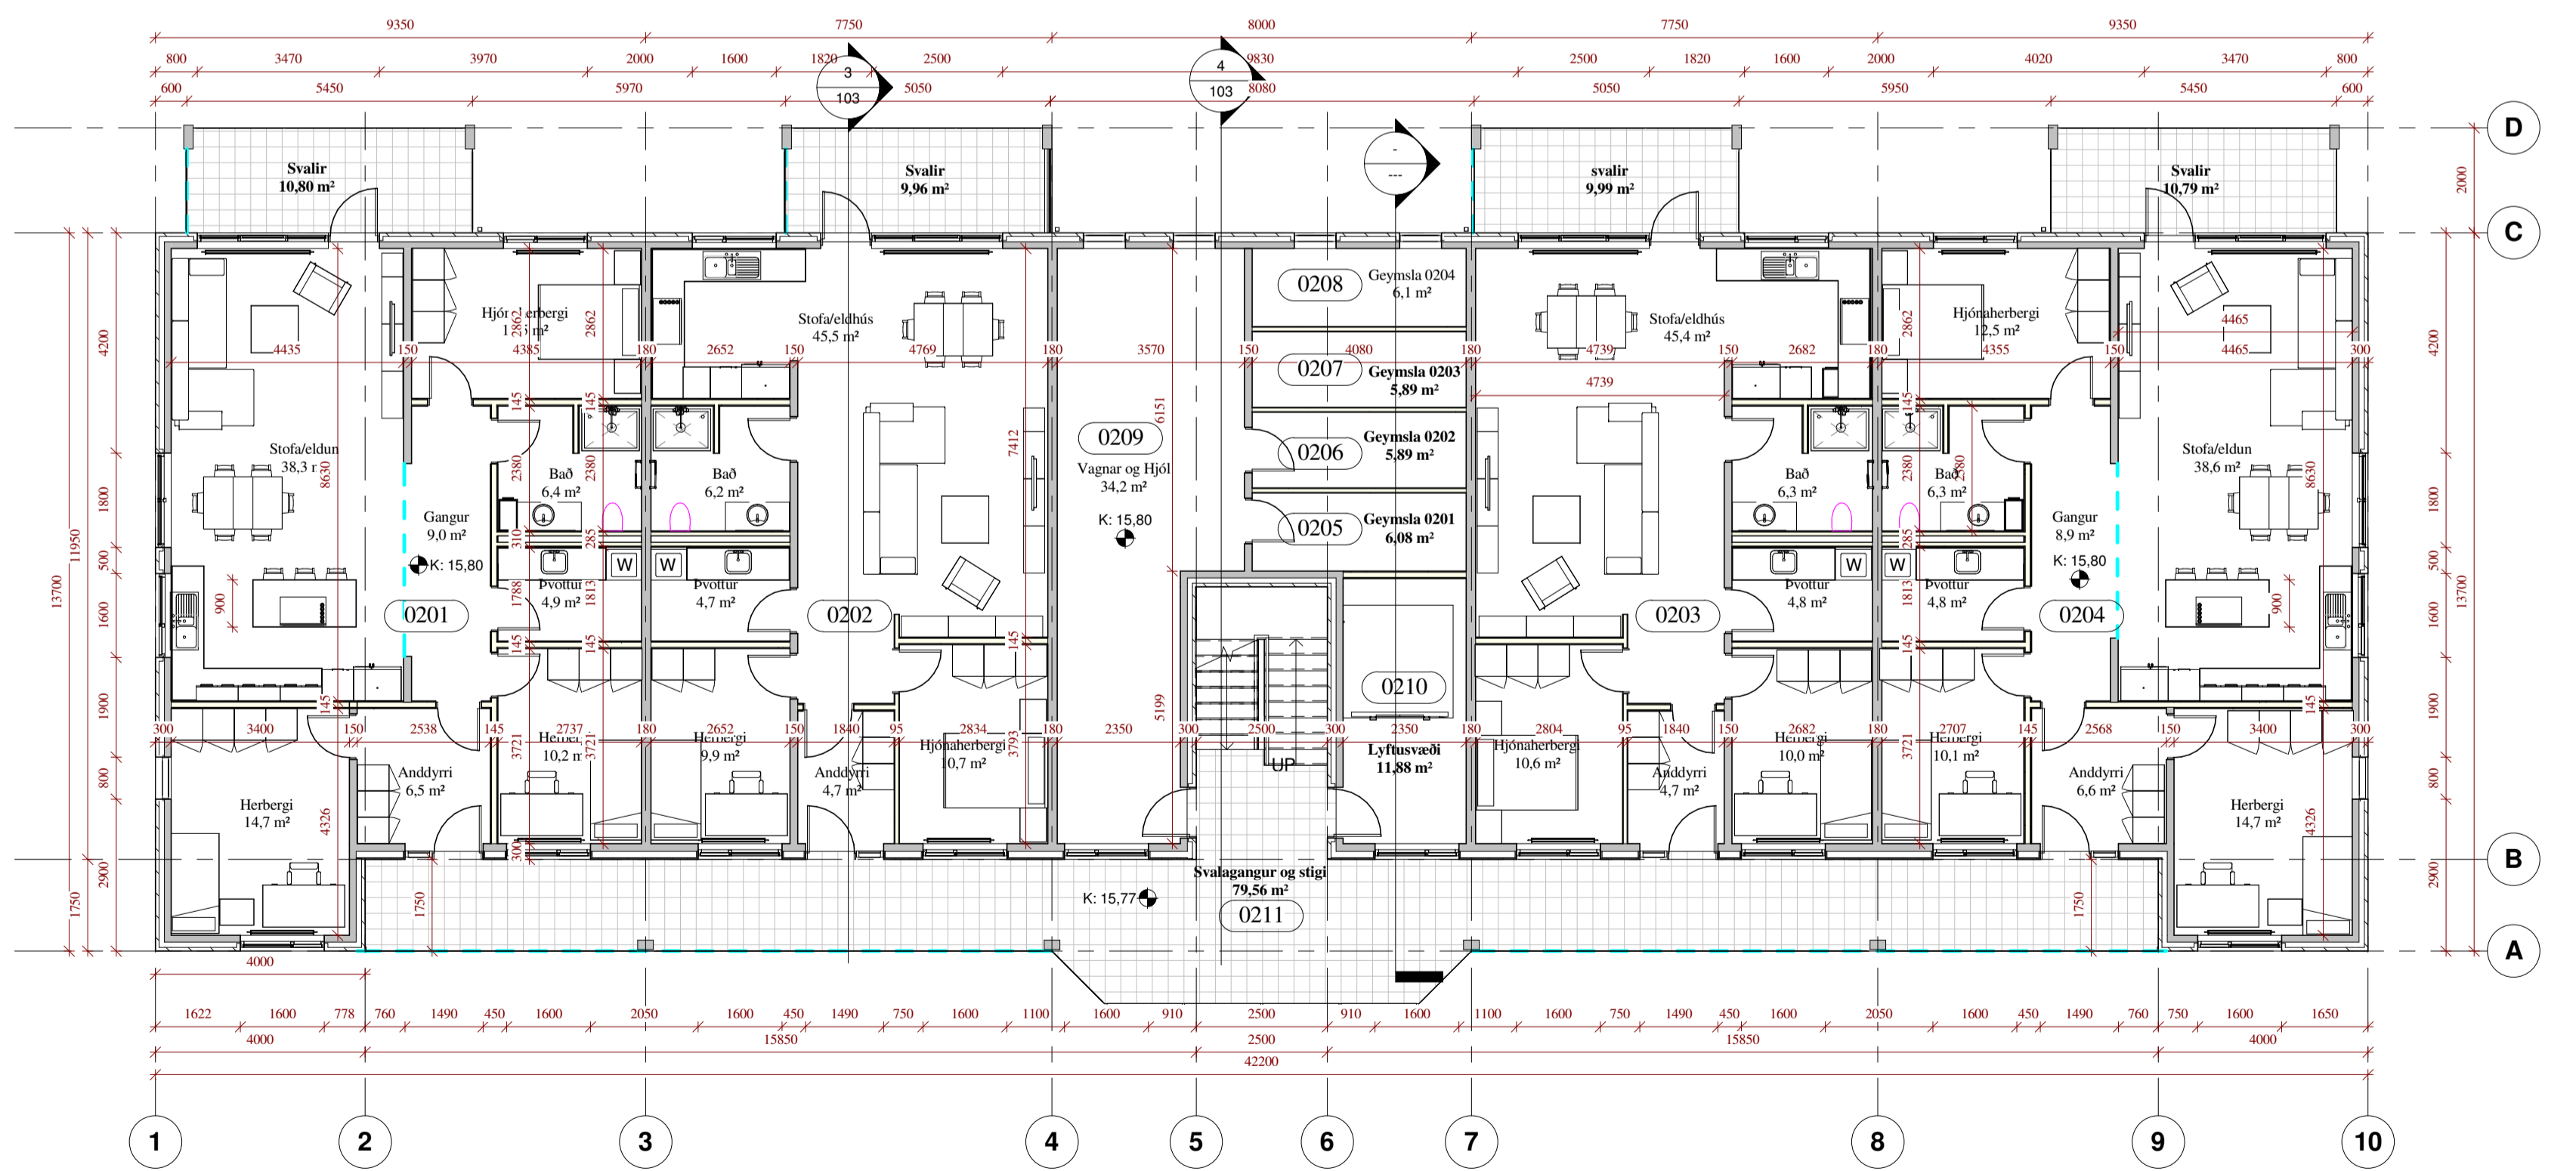

2 Hæð 2
1 : 100

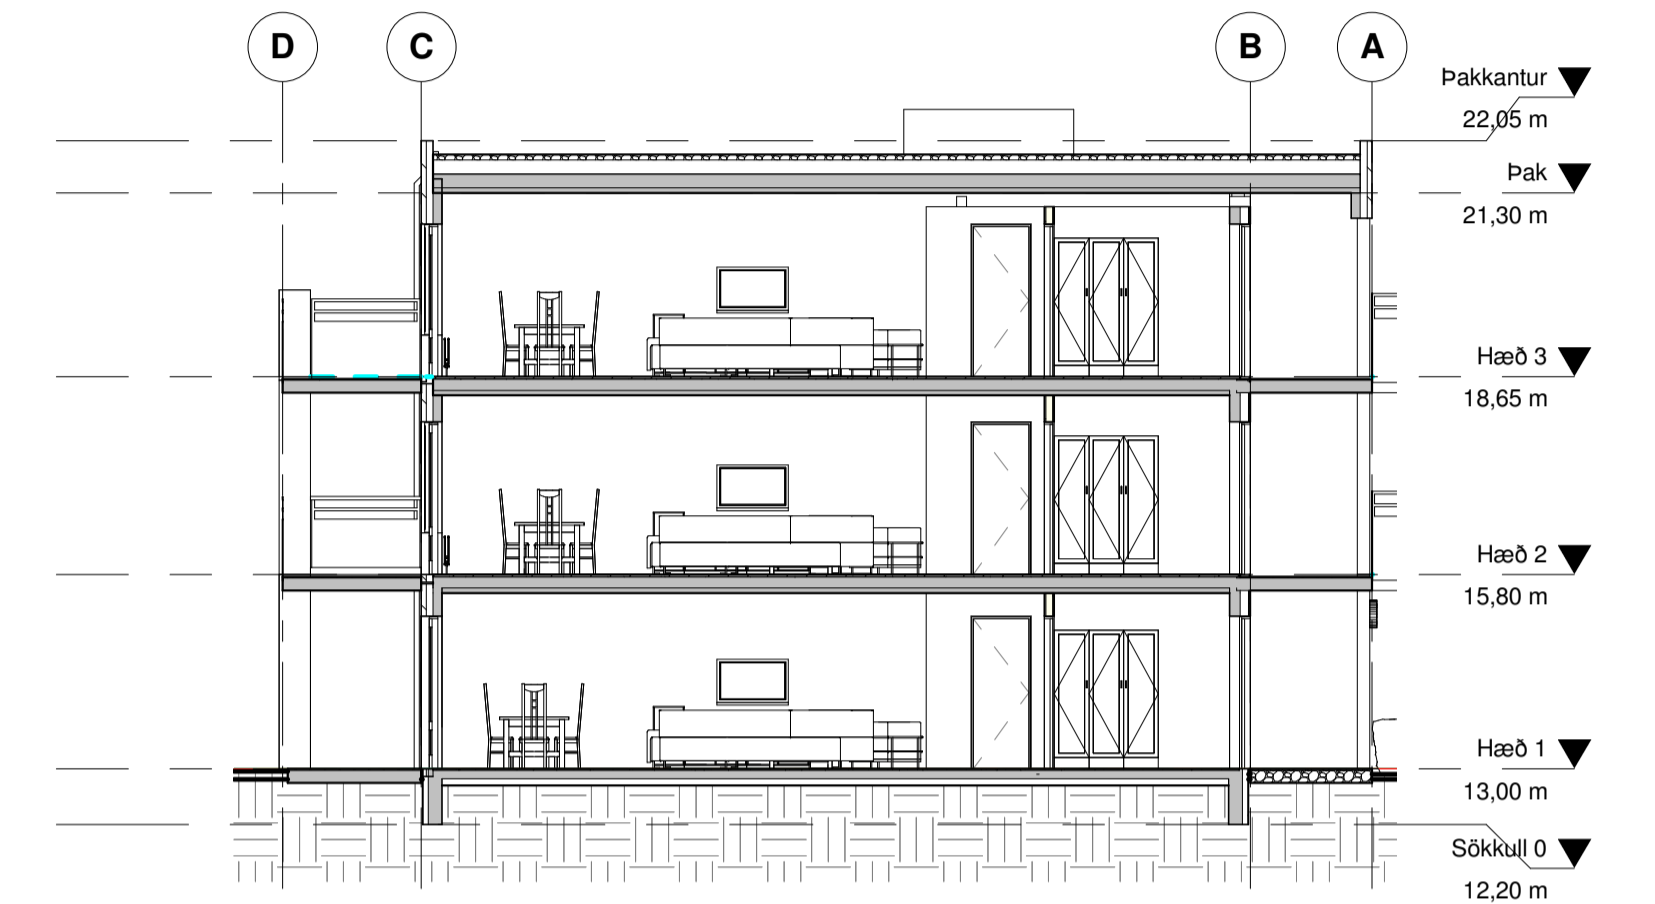

3 SKURÐUR 2
1 : 100

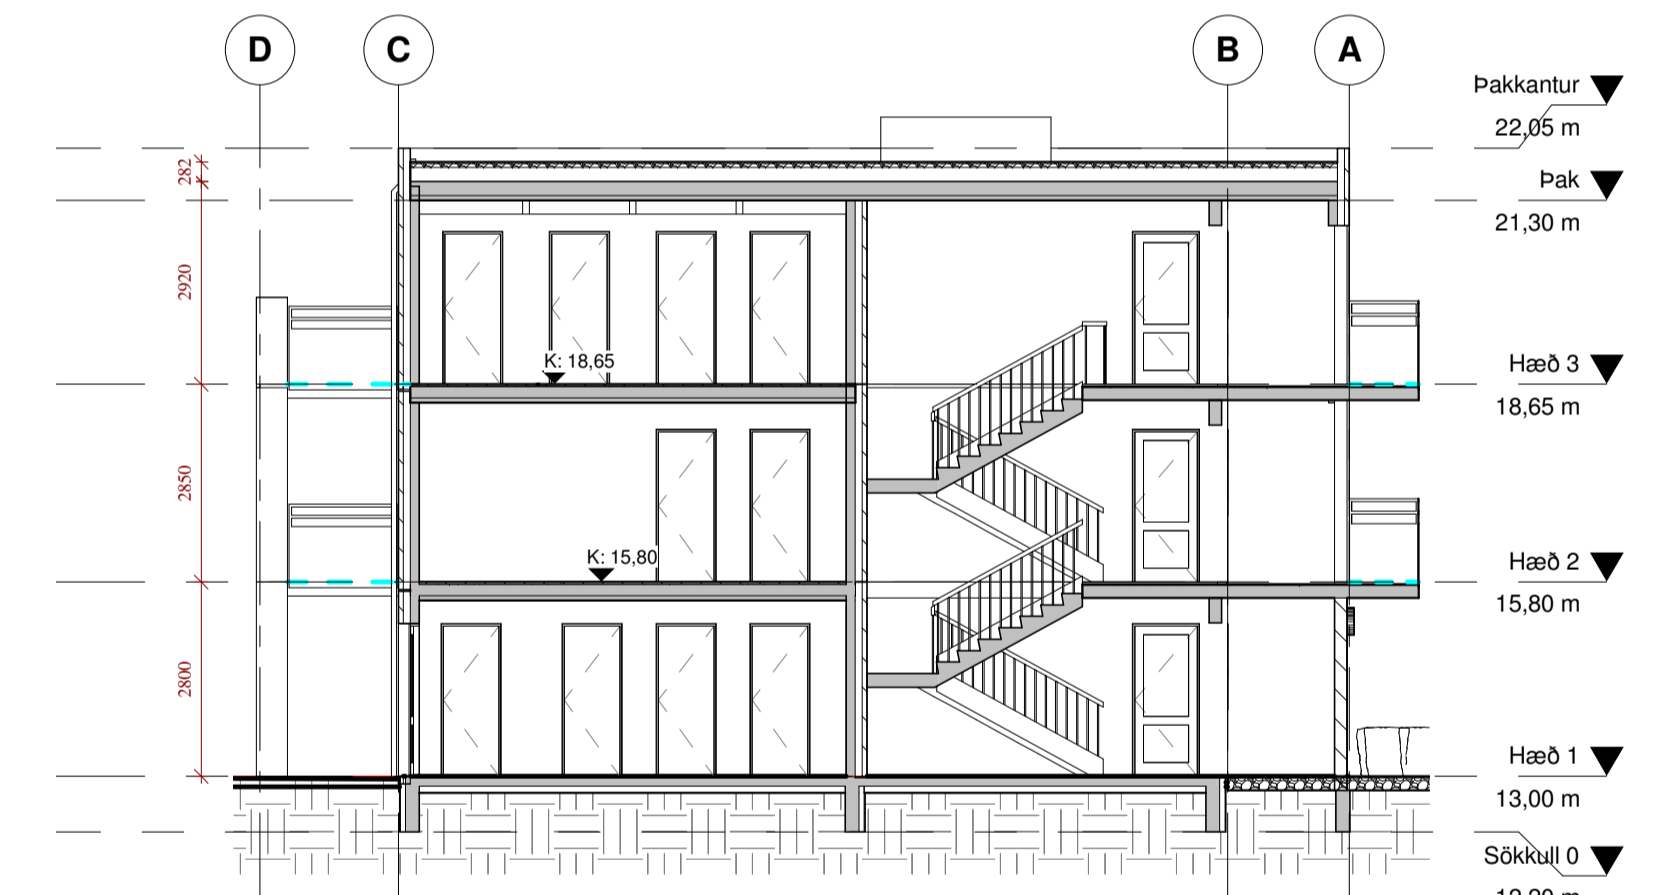

4 SKURÐUR 3
1 : 100


TEIKNING Í VINNSLU
EKG TIL NOTKUNAR Á BYGGINGARÞEPI

Útg.	Dags.	Skýring	Br.áfl.
Al-Hönnun ehf			
<small>Leynishúsið 37 - 300 - Akranes GSM: 862-9933 - H: 431-3445 K: 650700-2440 ransdottir@al-honnun.is - www.alhonnun.is</small>			
Verkhéiti:			
FJÓLEIGNARHÚS			
Heimilisfang:			
ASPARSKÓGAR 29			
Verkeign:			
NYBYGGING			
Landnúmer:	214470	Staðgreinir:	3000-01-00165302
ADALUPPDRATTUR			
GRUNNMYND 2. OG 3. HÆÐAR OG SNIÐ			
Samþykkt:		Kt: 090157-2489	
Hannað af:	RPS	Matshluti:	01
Teiknað af:	RPS	Mælikvarði:	1 : 100
Yfirtarð af:	Checker	Dagsetning:	14.09.2015
15-144		103	
Verknúmer	Svæði	Afangi	Ábyrgð
Númer	Útgáfa		






2 SUD- AUSTURHLIÐ
1 : 100

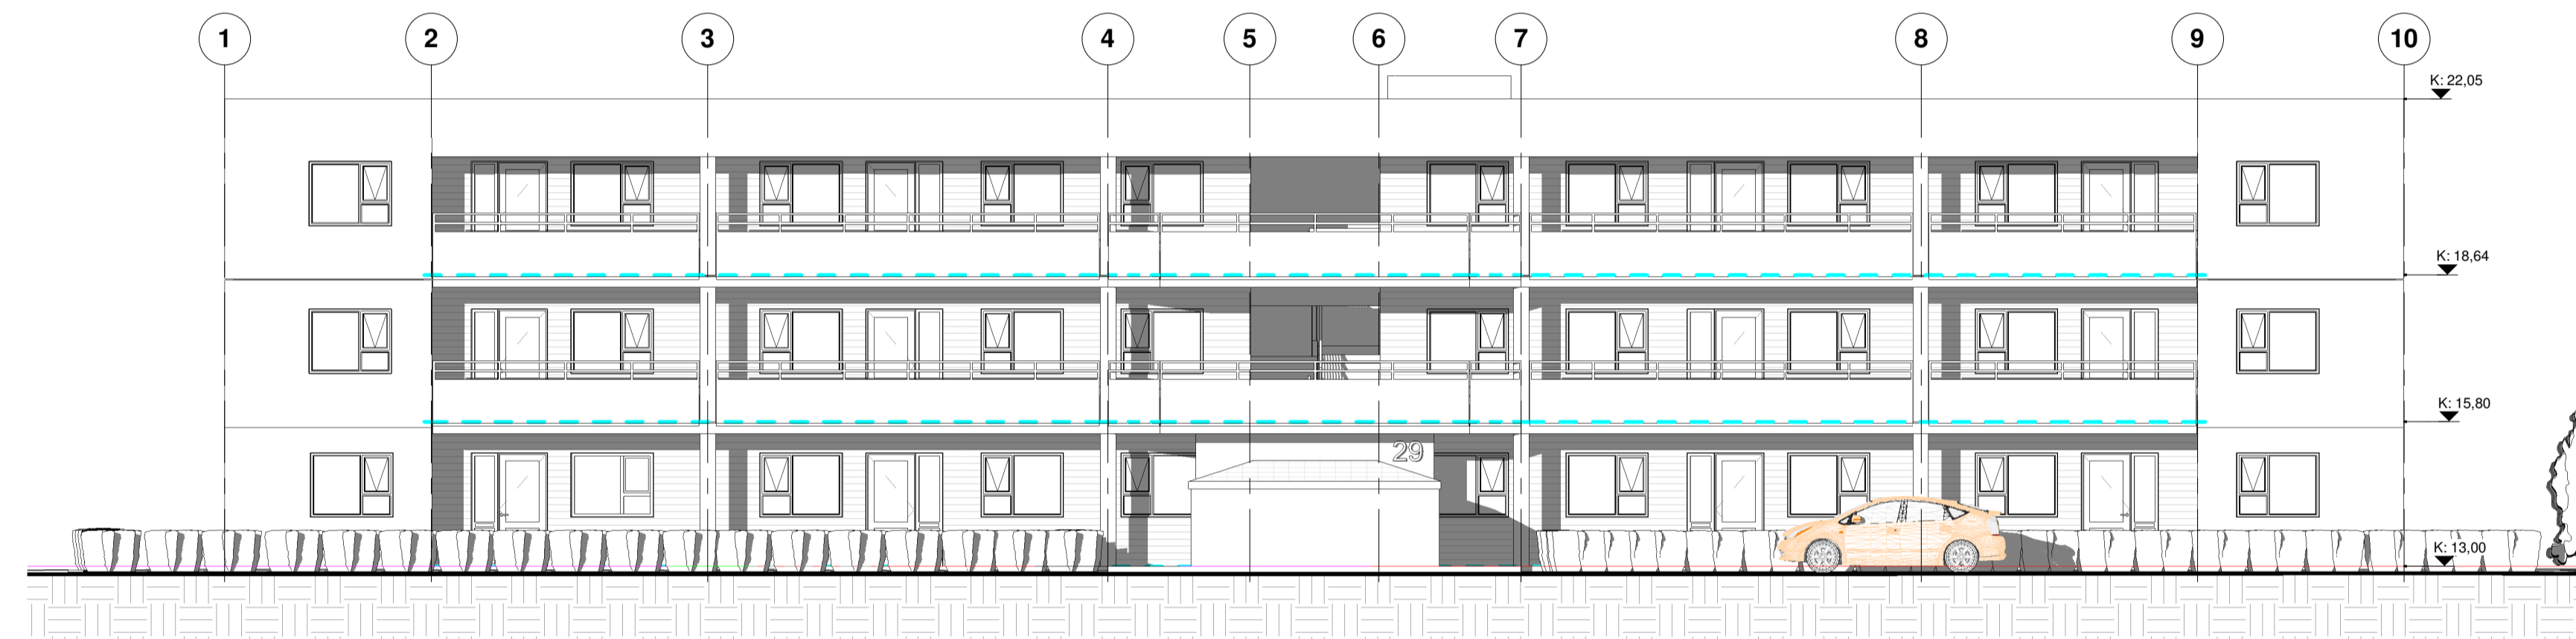

3 NORD- VESTURHLIÐ
1 : 100



1 NORD-AUSTURGAFL
1 : 100

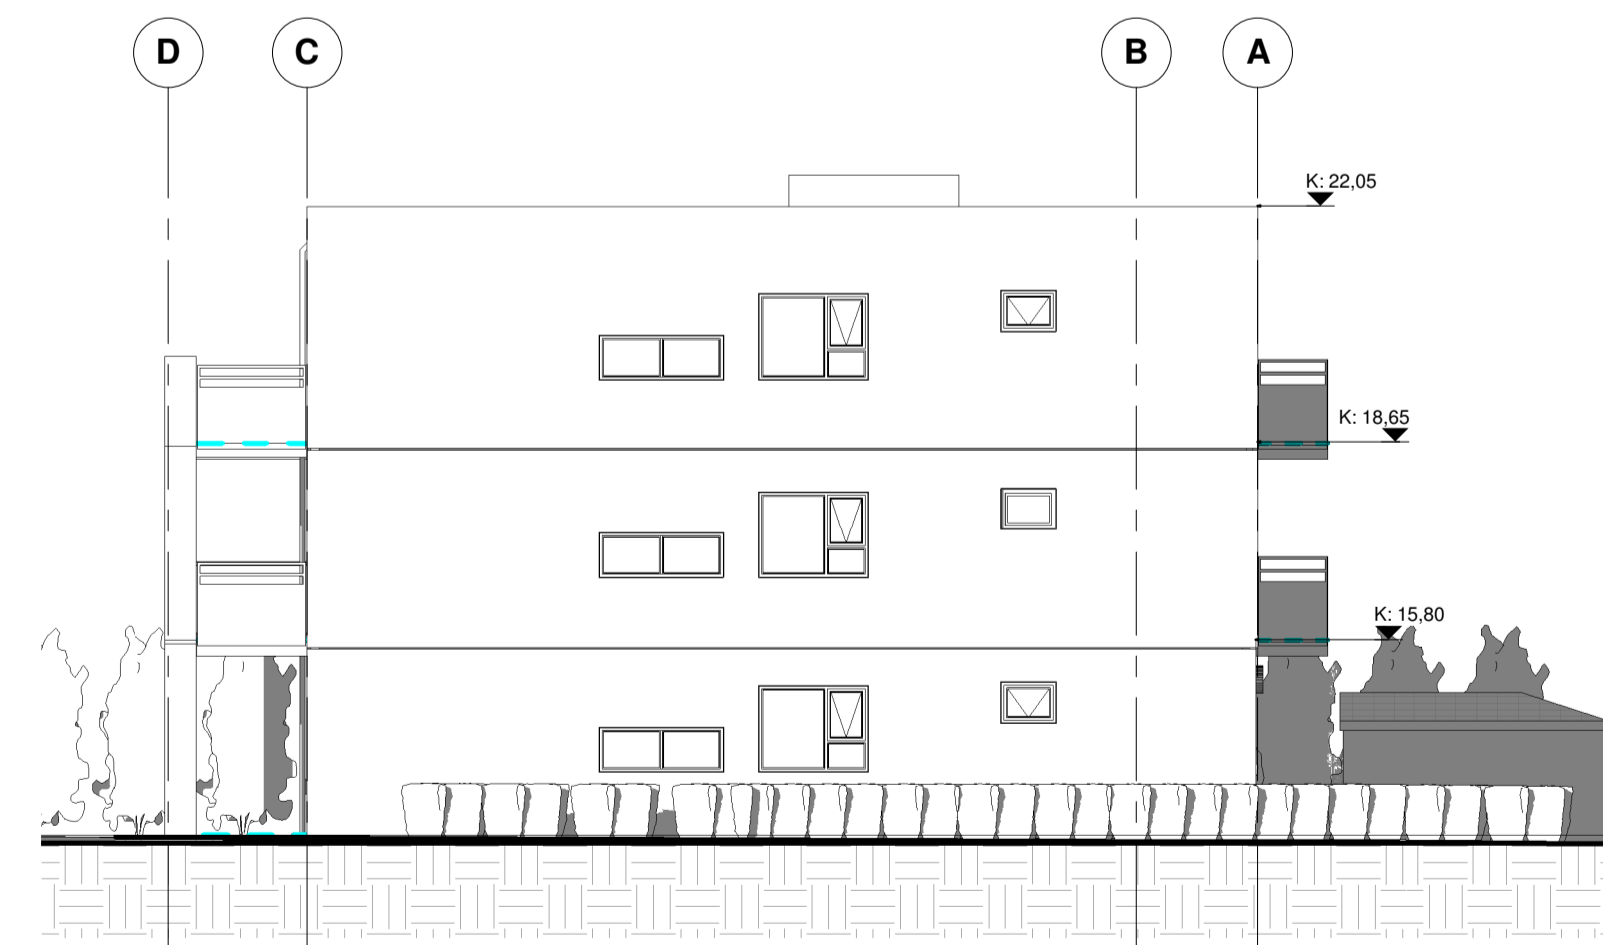


4 SUD- VESTURGAFL
1 : 100

TEIKNING Í VINNSLU
EKKI TIL NOTKUNAR Á BYGGINGARSTADI




Útg.	Dags.	Skýring	Br.af.
Al-Hönnun ehf			
Leynishraut 37 - 300 - Akranes GSM: 862-9933 - H: 431-3445 K: 650700-2440 ransdora@al-honnun.is - www.al-honnun.is			
FJÖLEIGNARHÚS			
Heimilisfang: ASPARSKÓGAR 29			
Verkgerð: NYBYGGING			
Landnúmer: 214470	Staðgreinir: 3000-01-00165302	Bláasterð: AI	
ÚTLIT			
Samþykkt:		Kt: 090157-2489	
Hannað af: RBS	Matshluti: 01		
Teiknað af: RBS	Mælikvarði: 1 : 100		
Yfirtarð af: Checker	Dagsetning: 14.09.2015		
15-144	— — — A	105	Útgáfa
Verknúmer	Svæði	Áfangi	Ábyrgð
Númer	Númer	Númer	Útgáfa
HÖNNUNARSKILUR BER ALLAN RÉTT A TEIKNINGUM. FÖL FÖLDUN ER HÁÐ SKRIFLEGU SAMÞYKKT			

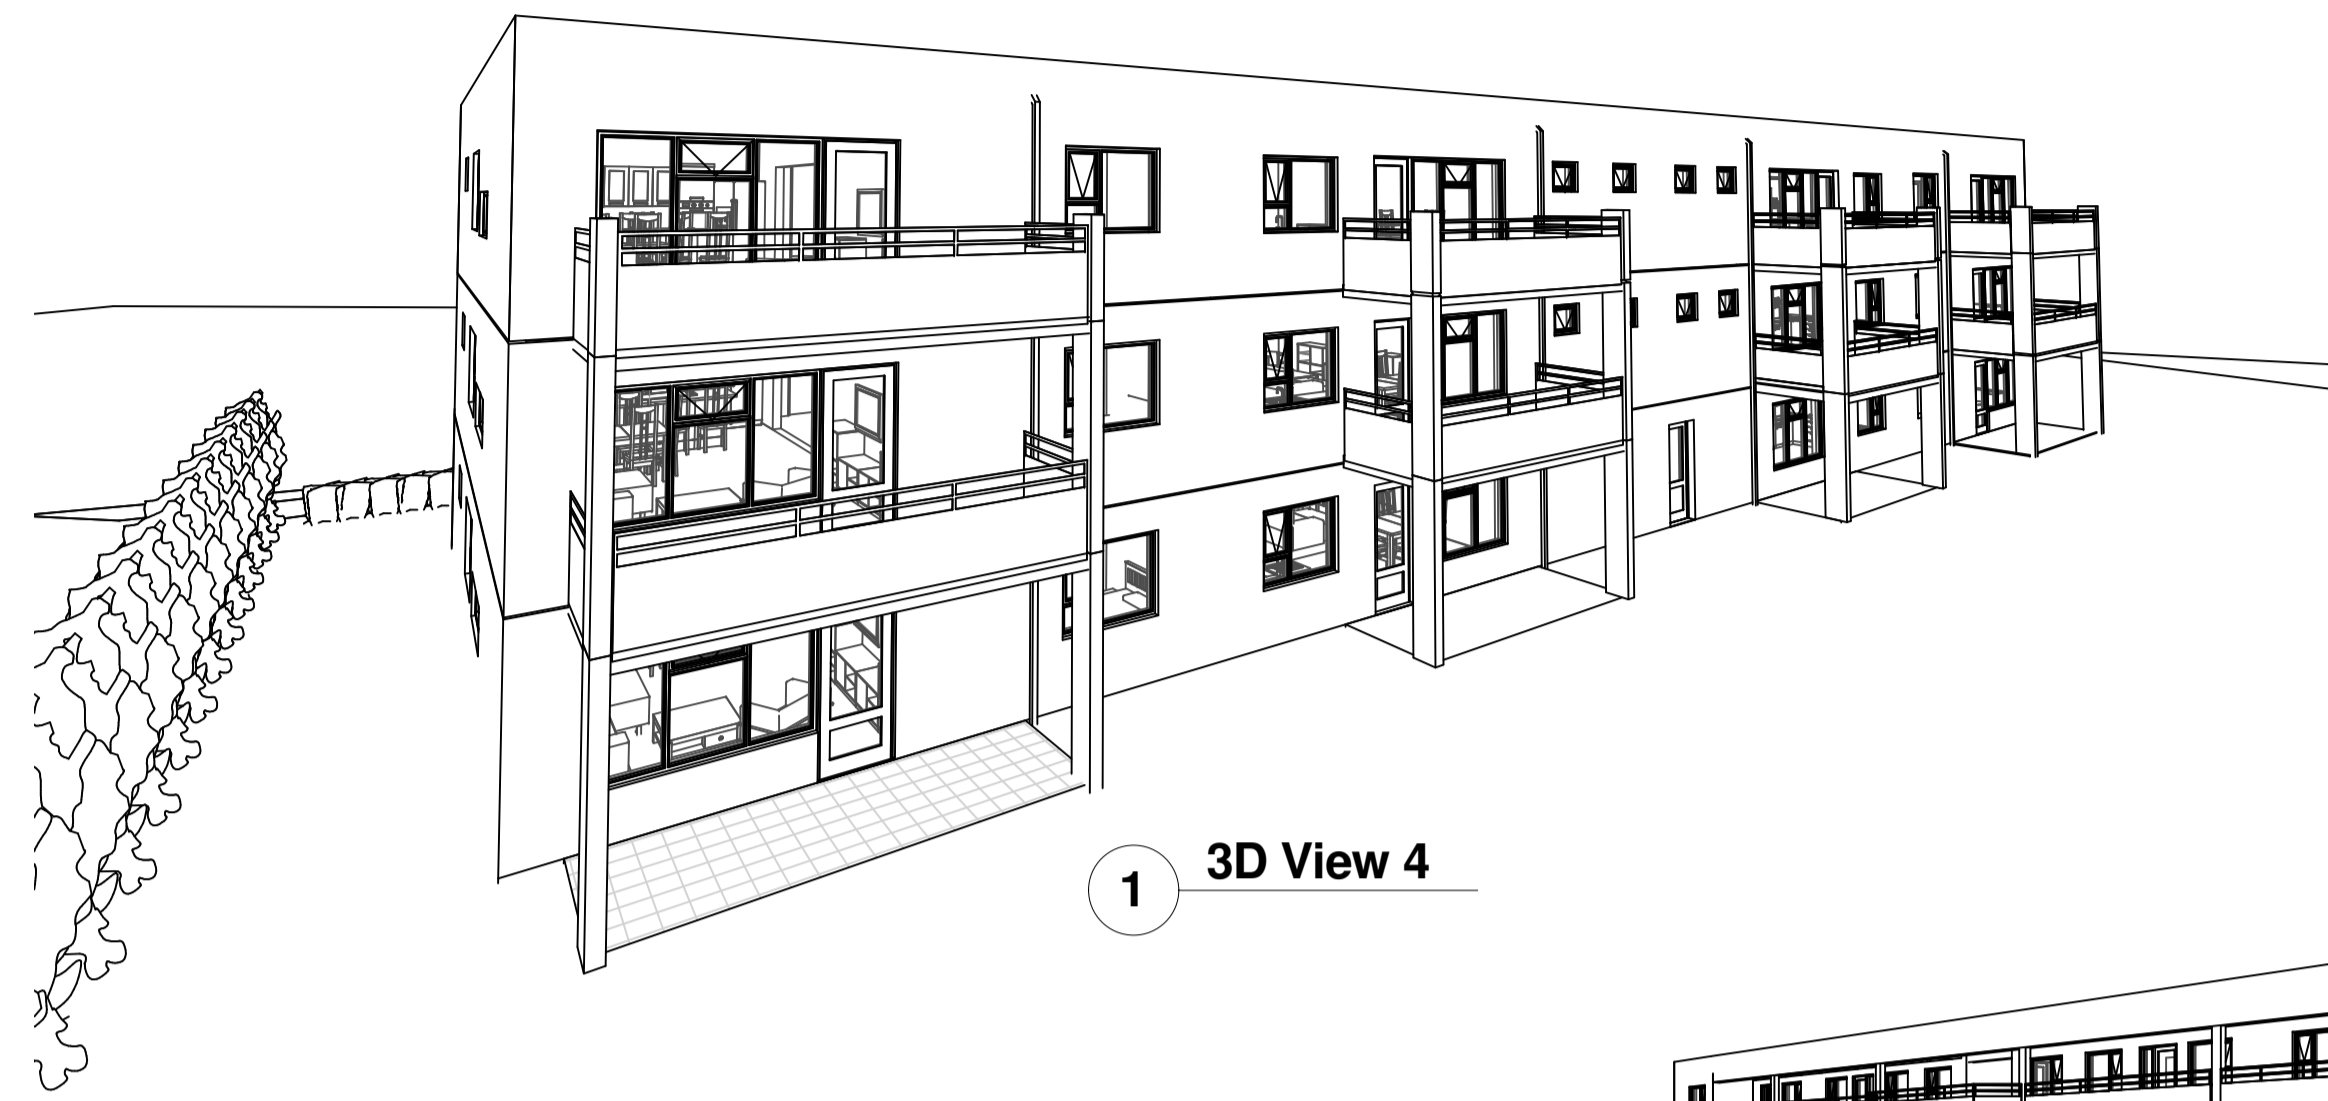


1 3D View 4




3 3D View 1

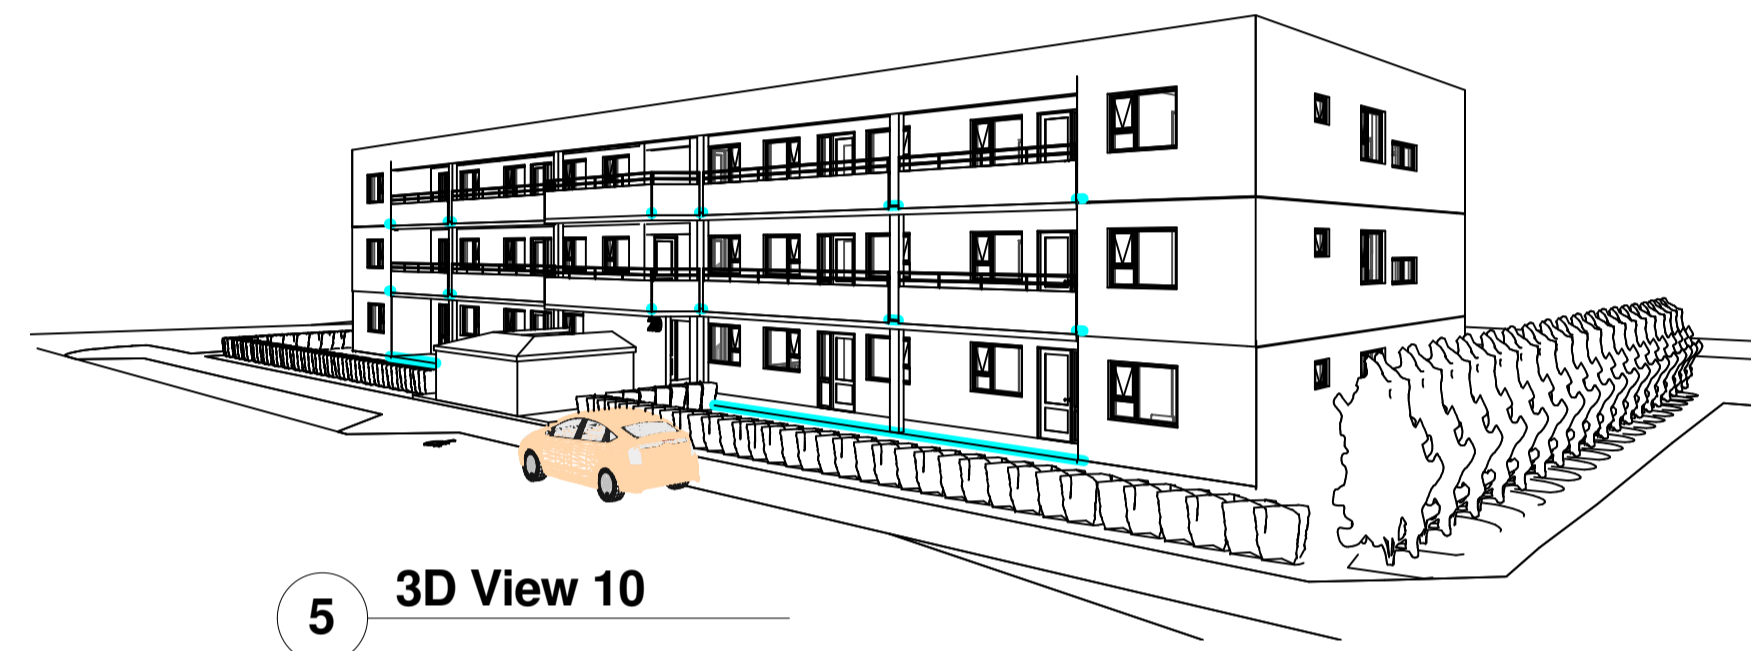

5 3D View 10

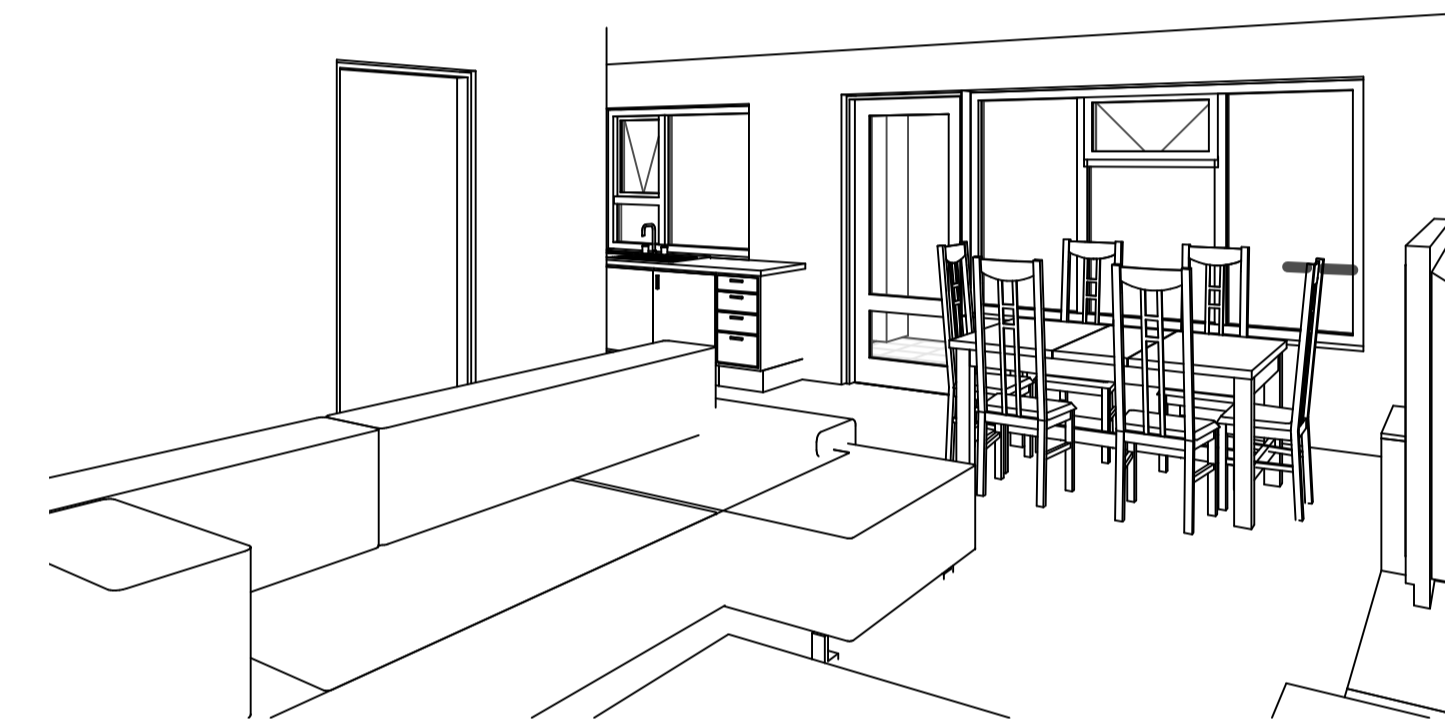

4 3D View 2

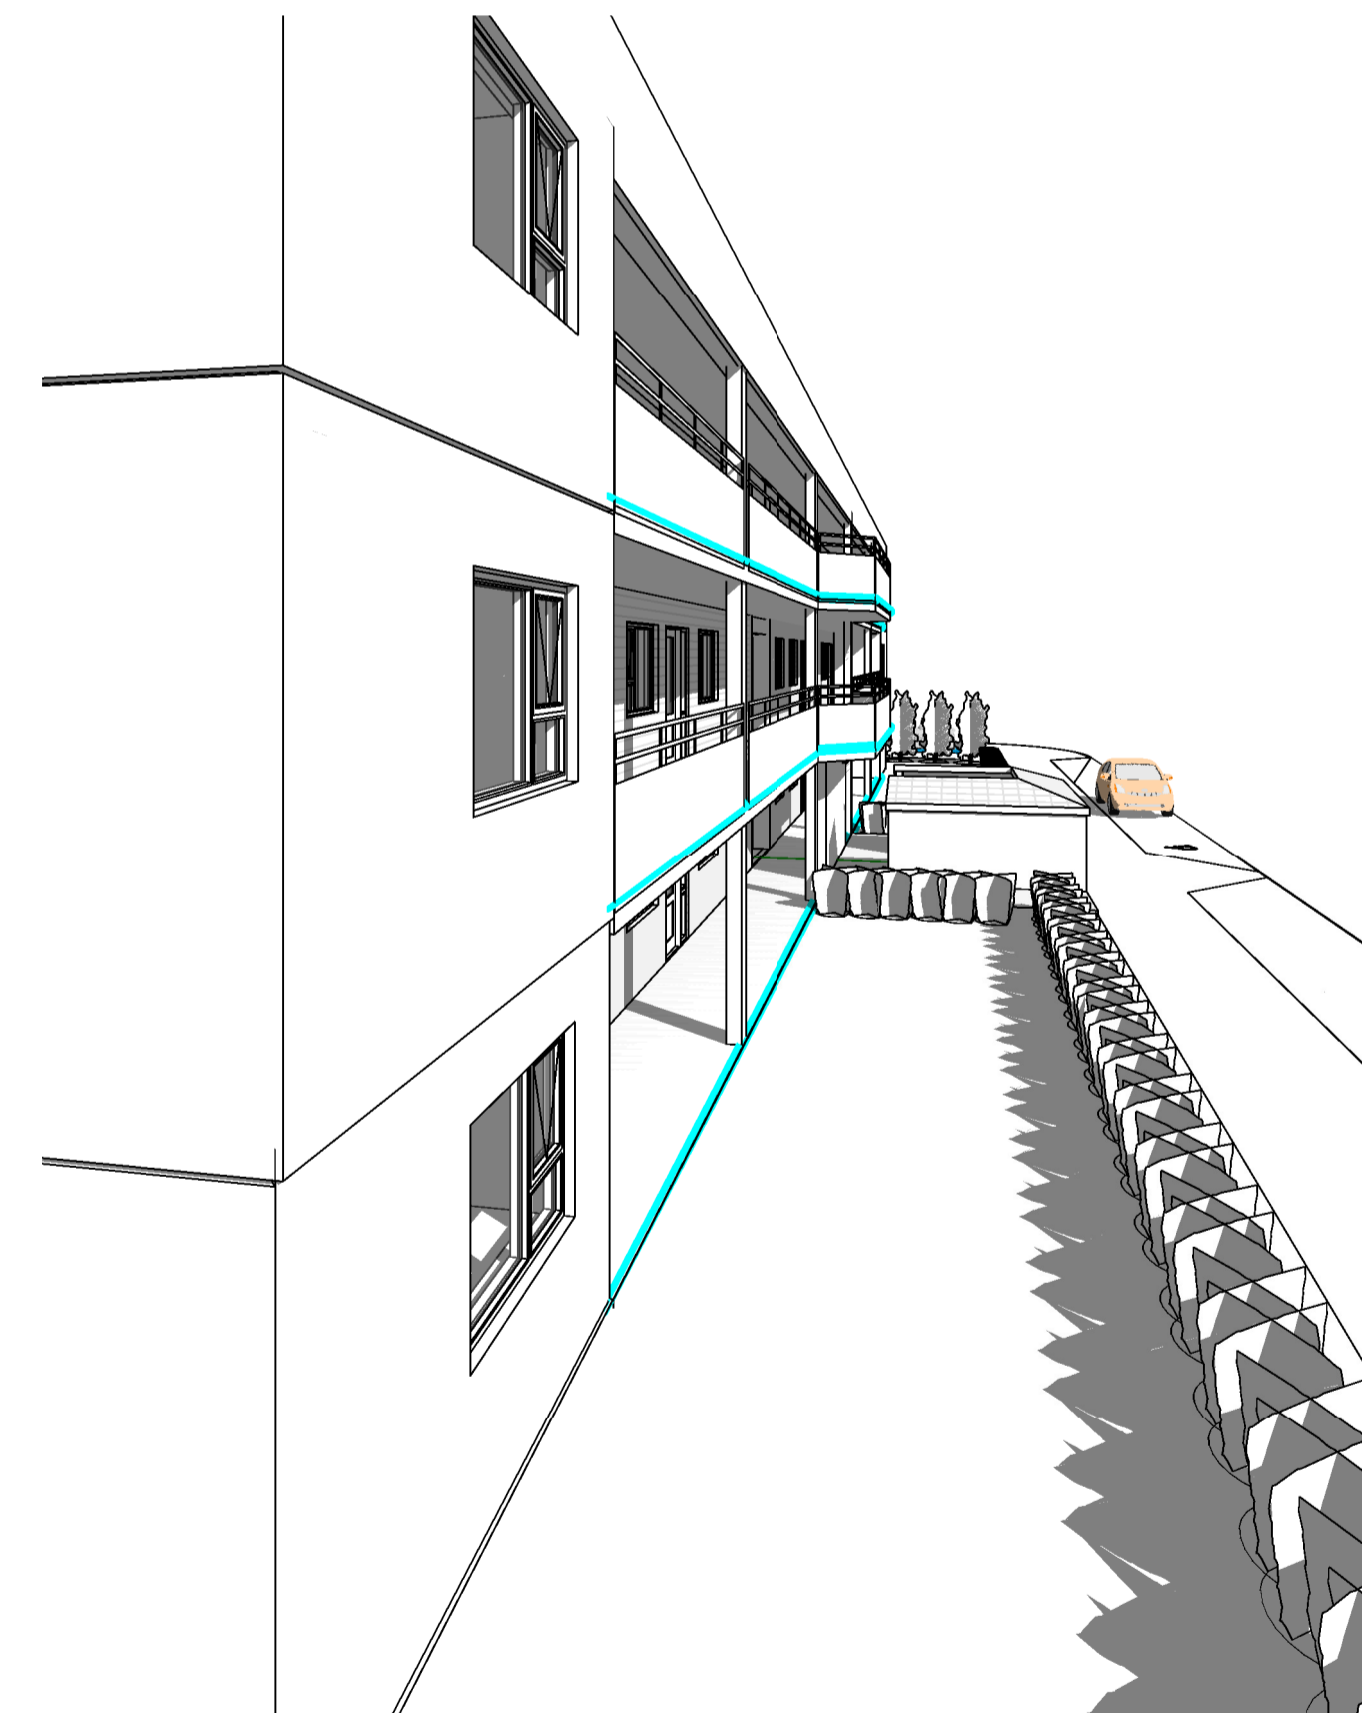

2 3D View 13



Útg.	Dags.	Skýring	Br.af.
Al-Hönnun ehf <small>Leynishraut 37 - 300 - Akranes GSM: 862-9933 - H: 431-3445 Kt: 650700-2440 email:faris@alinnun.is - www.alinnun.is</small>			
Verkefni: FJÖLEIGNARHÚS			
Heimilisfang: ASPARSKÓGAR 29			
Verkefni: NYBYGGING			
Landnúmer:	214470	Staðgreinir:	3000-01-00165302
ADALUPPDRATTUR			
ÁSYNDIR ÚTI OG INNI			
Samþykkt:		Kt: 090157-2489	
Hannað af:	RFS	Matshluti:	01
Teiknað af:	RFS	Mælikvarði:	
Yfirtarð af:	Checker	Dagsetning:	14.09.2015
15-144	- - - A		106
Verknúmer	Svæði	Afangi	Ábyrgð
Númer	Útgáfa		
<small>HÖNNUN ER ALLAN RETT A TEIKNINGUM. FÖL FÖLDUN ER HÁÐ SKRIFLEGU SAMÞYKKT</small>			

