



Afstöðumynd
1 : 500

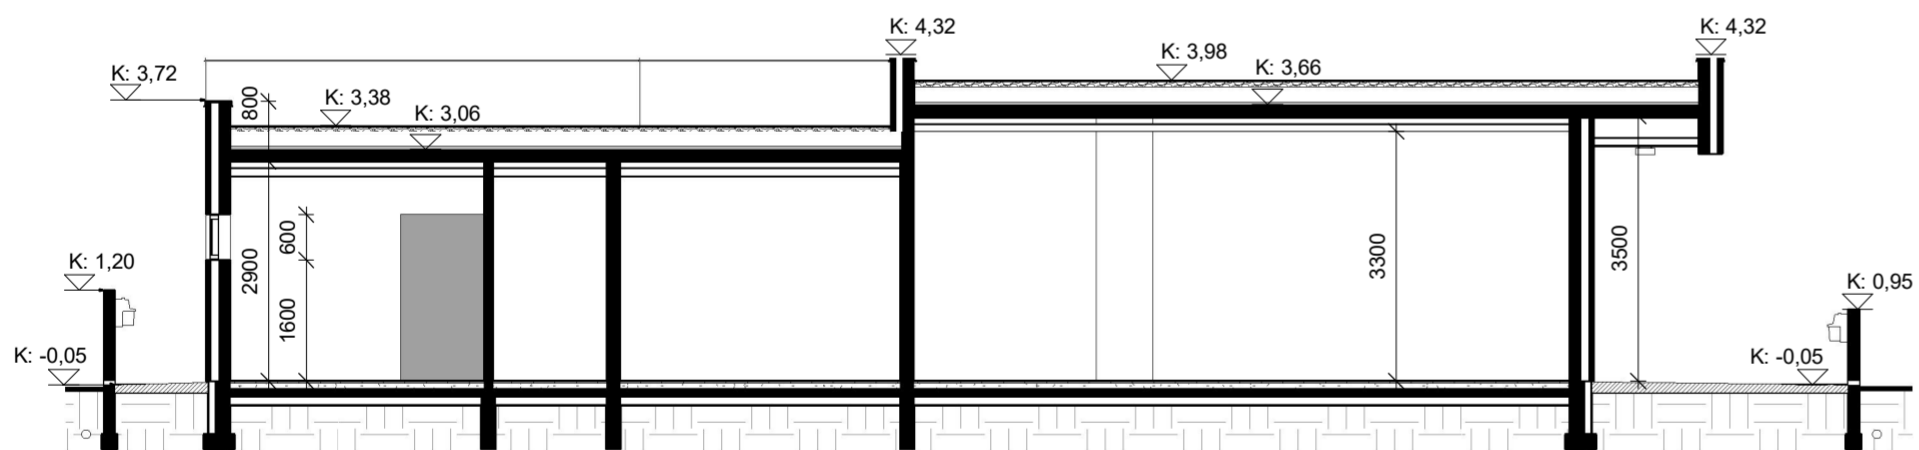

Skurður A
1 : 100

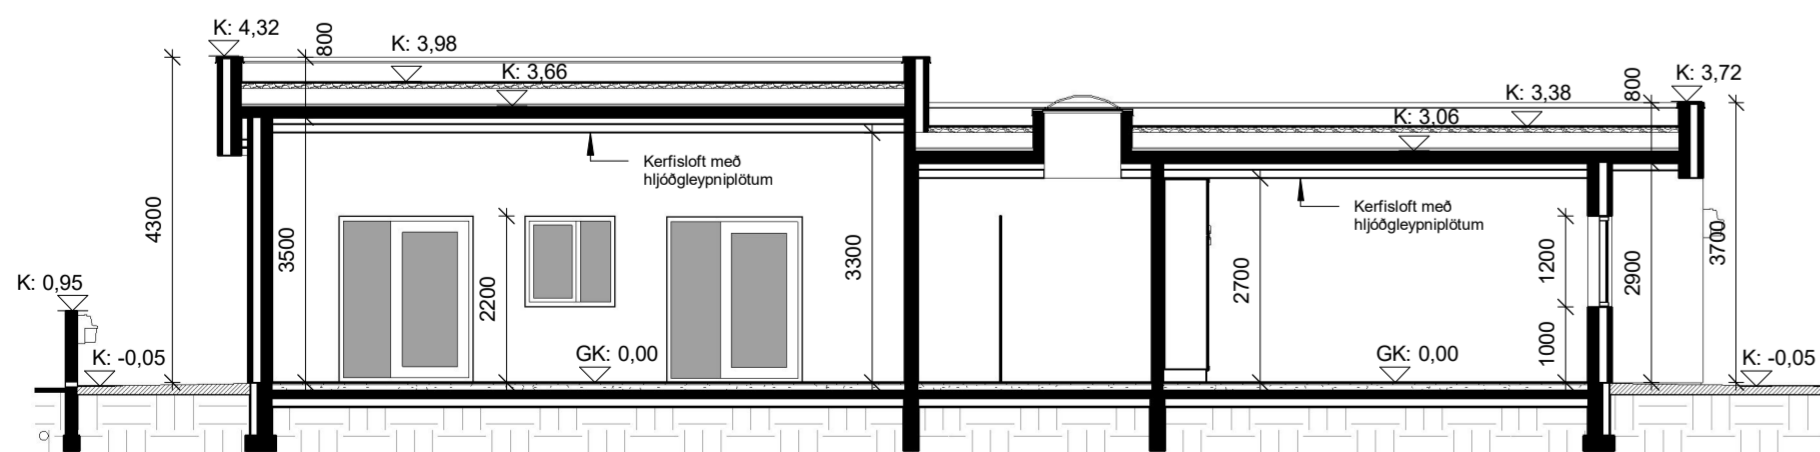

Skurður B
1 : 100

TEIKNING I VINNSLU
 ERKI TIL NOTKUMAR A BYGGINGARSVÆÐI



Heimilisfang: **Baugalundur 4 Akranesi**

Verkefni: **Íbúðarhús**

Verktegund: **Nýbygging**

Landnúmer: 214565 Staðgreinir: 00-1-65417

Afstöðumynd og skurðir

Aðaluppdráttur


Hannað af: ÞH/IÁ	Matshluti: 01
Teiknað af: ÞH	Mælikvarði: 1:100/1:500
Yfirarið af:	Dagsetning: 07.03.2020
Samþykkt:	

Þorsteinn Haraldsson Byggingafræðingur BFI
 Sígils2
 TH HÖNNUN
 GVENDARGEISLA 48 - 113 - REYKJAVÍK
 Sími: 6937063
 Kennitala: 190452-4179
 Netfang: thorsteinn@idnskolin.is

A-98-03-01

Númer Útgáfa


HÖNNUÐUR ÁSKILUR SÉR ALLAN RÉTT A TEIKNINGUM - FJÓLFÖLDUN ER HÁÐ SKRIFLEGU SAMBYKKI

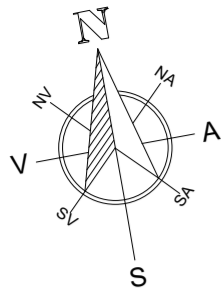

Baugalundur

01 Grunnmynd
1 : 100

TEIKNING I VINSLU
EKKI TIL NOTKUNAR Á BYGGINGARSVÆÐI

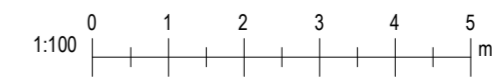

Heimilisfang: Baugalundur 4 Akranesi	
Verkefni: Íbúðarhús	
Verktegund: Nýbygging	
Landnúmer: 214565	Staðgreinir: 00-1-65417

Grunnmynd

Aðaluppdráttur

Hannað af: ÞH/ÍA	Matshluti: 01
Teiknað af: ÞH	Mælikvarði: 1 : 100
Yfirfarið af:	Dagsetning: 07.03.2020
Samþykkt:	

Þorsteinn Haraldsson Byggingafræðingur BFI


TH HÖNNUN

SVENDARGESLA 48 - 113 - REYKJAVÍK
SÍMI: 6937063
KENNITALA: 190452-4179
NETFANG: thorsteinn@idnskolin.is


A-98-03-02

Númer Útgáfa


HÖNNUÐUR ÁSKILUR SÉR ALLAN RÉTT Á TEIKNINGUM - FJÖLFÖLDUN ER HÁÐ SKRIFLEGU SAMÞYKKT

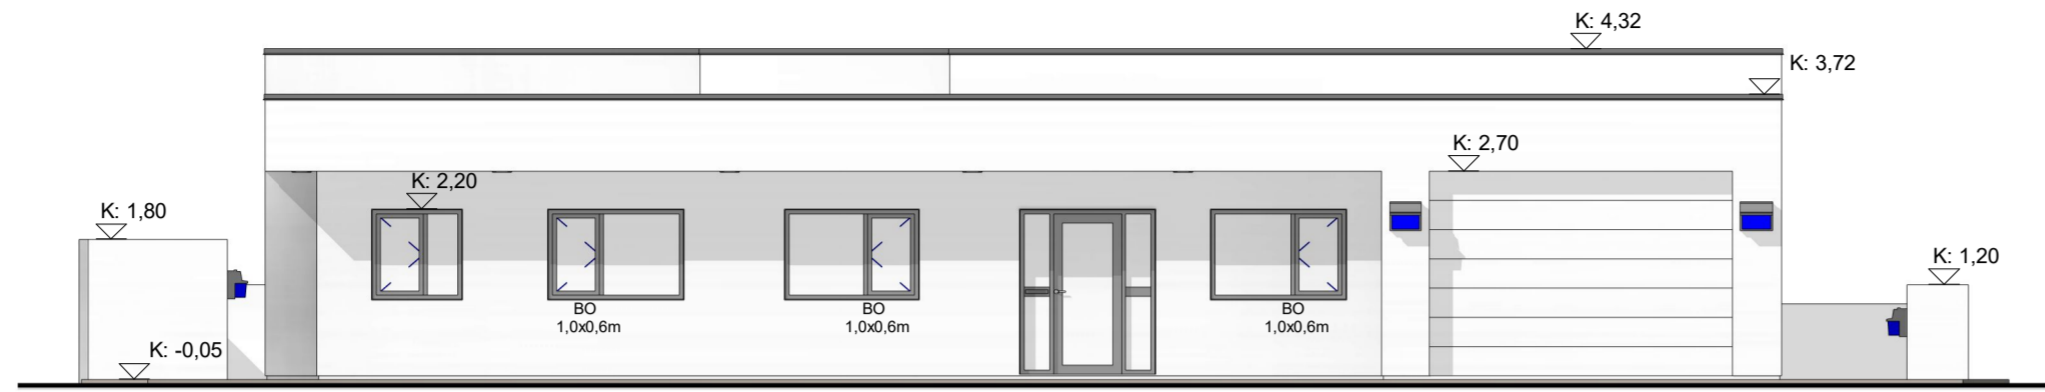


Astur
1 : 100

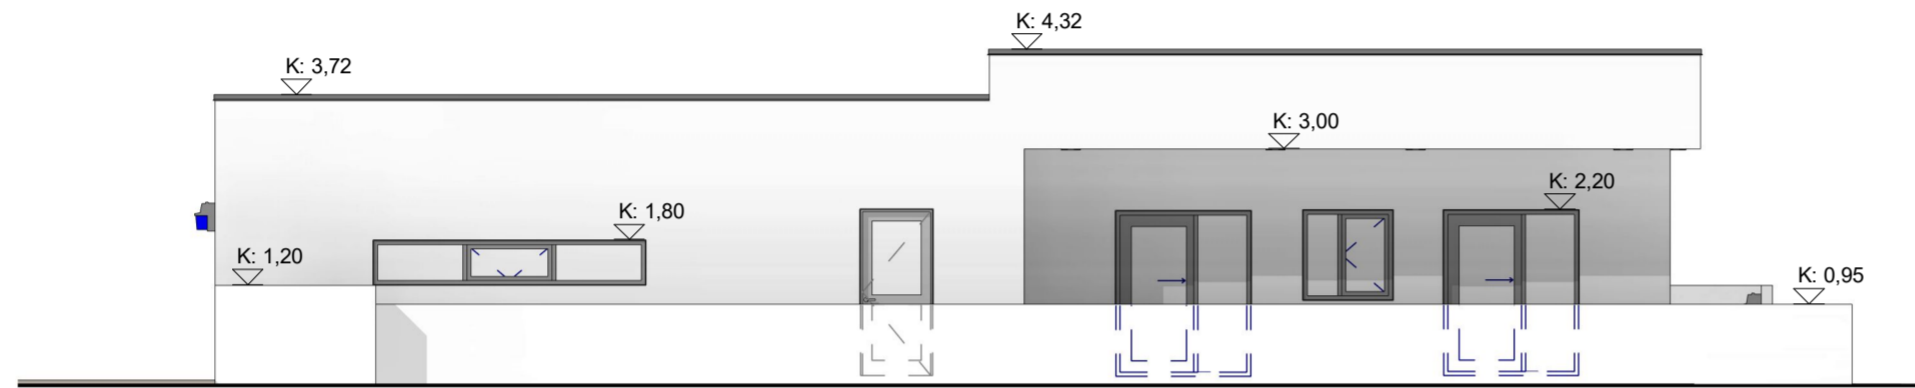

Norður
1 : 100

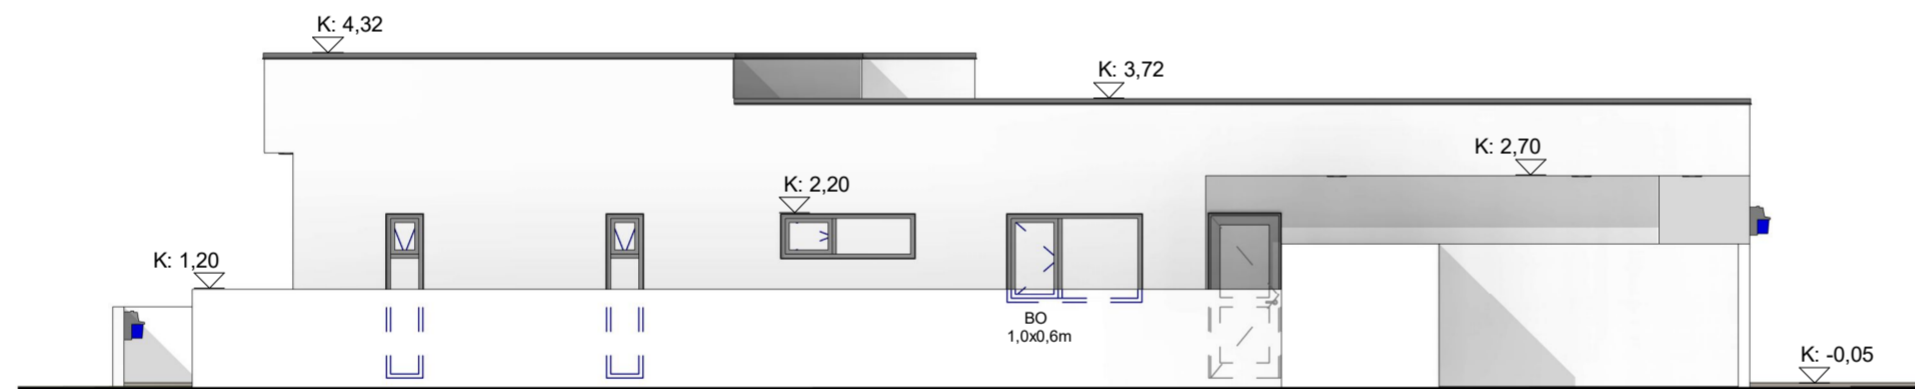


Suður
1 : 100

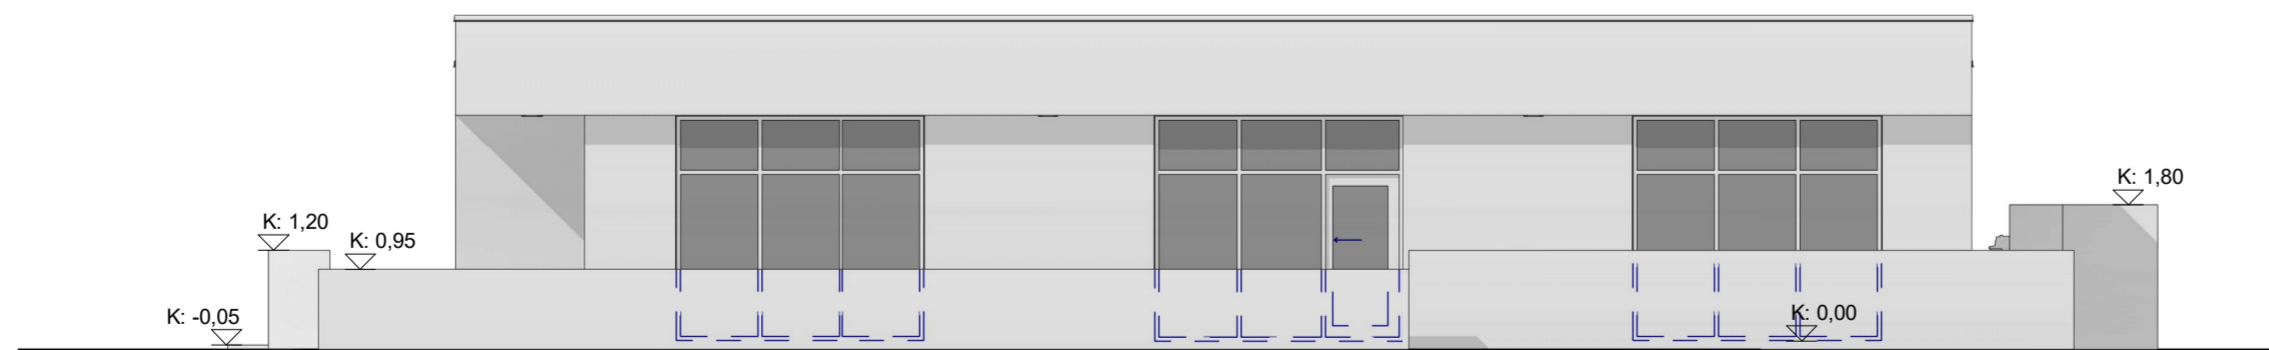

Vestur
1 : 100

TEIKNING I VINNSLU

EKKI TIL NOTKUNAR Á BYGGINGARSVÆÐI

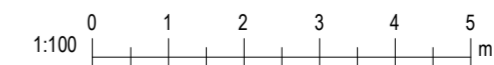

Heimilisfang:
Baugalundur 4 Akranesi

Verkheiti:
Íbúðarhús

Verktegund:
Nýbygging

Landnúmer: 214565 Staðgreinir: 00-1-65417

Útlit

Aðaluppdráttur

Hannað af: ÞH/ÍÁ	Matshluti:
Teiknað af: ÞH	Mælikvarði: 1 : 100
Yfirfarið af:	Dagsetning: 07.03.2020

Samþykkt:

Þorsteinn Haraldsson Byggingafræðingur BFI

TH HÖNNUN

SVENDARGEISLA 48 - 113 - REYKJAVÍK
SÍMI: 6937063
KENNITALA: 190452-4179
NETFANG: thorsteinn@idnskolin.is

A-98-03-03

Númer

Útgáfa

HÖNNUÐUR ÁSKILUR SÉR ALLAN RÉTT A TEIKNINGUM - FJÖLFÖLDUN ER HÁÐ SKRIFLEGU SAMÞYKKI