



Sýslumaðurinn á Vesturlandi

AKRANESKAUPSTAÐUR		
Skj.nr. 30.1	Mött. af GJÓ	Mött. dags. 27 APR. 2016
Áb.m. SPH	Úrv.aðili HS	Afrit SPH/HS
Símal St. A	Tölvup.	Fax RA
Svarfr.	Trún.mál	Fskj.
Málsnr. One 1604189		

Umsagnaraðilar

Skv. 4. mgr. 10.gr. laga nr. 85/2007

Akranesi, 18. apríl 2016.


Veislur og viðburðir ehf – Gamla kaupfélagið, Akranesi

Veislur og viðburðir ehf kt.620316-1050, hefur óskað eftir rekstrarleyfi fyrir veitingastað í flokki III, veitingahús, skemmtistaður, sem reka á sem Gamla kaupfélagið, Kirkjubraut 11, 300 Akranesi.

Um er að ræða nýjan rekstraraðila með óbreyttan rekstur, fyrri rekstraraðili GK veitingar ehf fékk endunýjað rekstrarleyfi til reksturs veitingastaðar í flokki III 31.7.2015.

Umsóknin ásamt teikningu fylgir hér með.

Með vísan til 17. og 18.gr. laga nr.85/2007 og 23. og 24. gr. regl. Nr.585/2007, er hér með óskað umsagna neðangreindra aðila.

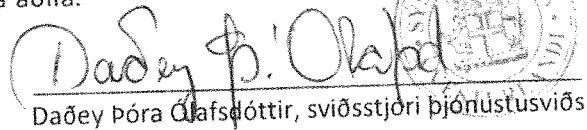
Daðey Þóra Ólafsdóttir, sviðsstjóri þjónustusviðs

Akraneskaupstaður
Akranes@akranes.is

Skipulags- og byggingafulltrúi Akraneskaupstaðar
stefan.steindorsson@Akranes.is

Slökkvilið Akraness og Hvalfjarðarsveitar
thrainn.olafsson@akranes.is

Lögreglustjórinn á Vesturlandi
Vesturland@logreglan.is

Heilbrigðiseftirlit Vesturlands
heilbrigdiseftirlit@vesturland.is


Vinnueftirlit ríkisins
gsol@ver.is

SAMÞYKKT
08.06.2009
Byggingarstjórn
Akropolis
Mjálteki af Byggingarlittrau
Akropolisbyggingar
23 JUNI 2009

Skrotd vörðun

ÚTGÖNGULEIÐIR

1. HÆÐ

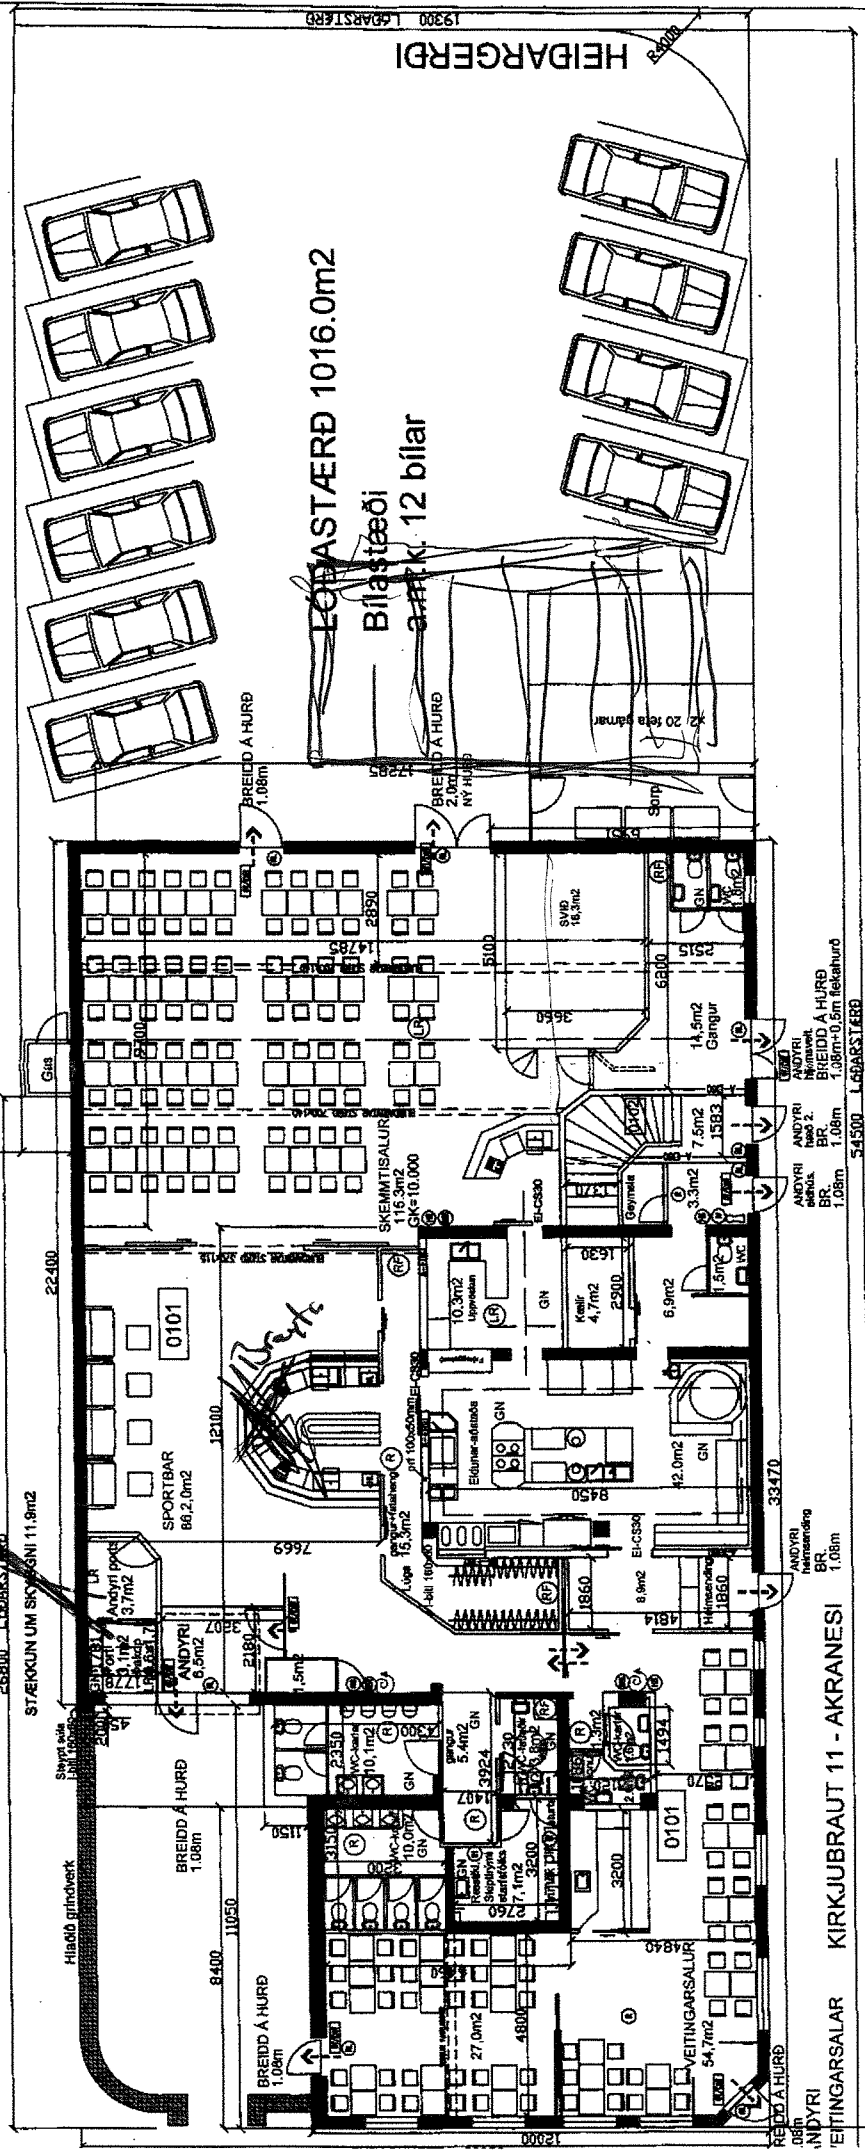

IA HÖNNUN ehf Söleyjargata 14 300 Akranes	Smí 354-431 3303 Ketfang_inniflur@akropolis.is
KIRKJUBRAUT 11 AKRANESI	Mkv. 1:100
ADALUPPRÁTTUR Grunnm. 1 hæð	Tekning nr. IA-002
Tekning: IA 28012008	Breyting:
Hannað IA 012008	Upphaflegur höfundur, óþekktur
Samþ - -	A2
Undirskrift hönnuðar: 8.06.2009	

AKURGERÐI

- MERKINGAR:**
- BO MERKIR BJÖRGUNAROP
 - GK MERKIR GÖLFKVÖTA
 - GN MERKIR GÖLFNIBURFALL
 - HS MERKIR HANDSLÖKKVIÐEKI
 - IH MERKIR INNTAKSSTAÐ Á HEITU VATNI
 - IR MERKIR INNTAKSSTAÐ RAFMAGNS
 - IV MERKIR INNTAKSSTAÐ Á KÖLDU VATNI
 - LR MERKIR LOFTREISTIRAS
 - R MERKIR REYKSKYNIJARA
 - RF MERKIR STAÐSETNINGU RAFMAGNSTÓFLU
 - HL MERKIR HANDLAUG

- VEITINGARSALUR HÁMARK 75 GESTIR
- SPORTBAR HÁMARK 100 GESTIR
- SKEMMISALUR HÁMARK 400 GESTIR
- STARFSMENN ALLT AÐ 25
- SAMTALS ALLT AÐ 600 Í ÖLLUM SÖLUM

Stefán Þór Steindórsson

From: Daðey Þóra Ólafsdóttir Sýslumaðurinn á Vesturlandi <dadey@Syslumenn.is>
Sent: 18. apríl 2016 09:09
To: Akranes Email; Stefán Þór Steindórsson; Þráinn Ólafsson; vesturland@logreglan.is; Heilbrigðiseftirlit Vesturlands; Guðjón Sólmundsson
Subject: Umsagnarbeiðni, rekstrarleyfi-Gamla kaupfélagið, Veislur og viðburðir ehf
Attachments: Ums.beiðni rekstrarleyfi-Gamla kaupfélagið, Veislur og viðburðir .pdf

Til umsagnaraðila



Embætti Sýslumannsins á Vesturlandi hefur borist umsókn Veislur og Viðburðir ehf kt.620316-1050 um rekstrarleyfi til reksturs veitingastaðar í flokki III, veitingahús, skemmtistaður o.fl. sem reka á sem Gamla kaupfélagið, Kirkjubraut 11, 300 Akranes.

Um er að ræða nýjan rekstraraðila með óbreyttan rekstur. Fyrri rekstraraðili fékk endurnýjað leyfi sitt 31.júlí 2015. Hjálagn fylgir umsóknin ásamt teikningu og umsagnarbeiðni.

Óskað er umsagnar móttakenda þessa pósts.

Kveðja,
Daðey.

Daðey Þóra Ólafsdóttir, sviðsstjóri þjónustusviðs
Sýslumaðurinn á Vesturlandi - Akranesi
sími 458 2352
dadey@syslumenn.is

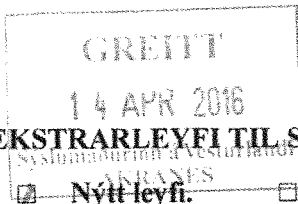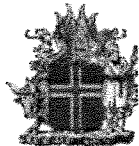

UMSÓKN

UM REKSTRARLEYFI TIL SÖLU GISTINGAR OG/EÐA VEITINGU VEITINGA

Endurnýjun. Breyting á rekstrarleyfi

Umsækjandi: Einstaklingur eða lögaðili:

Nafn: <i>Veislur og Viðburðir</i>	Kennitala: <i>6203161050</i>
Heimili: <i>Kirkjubraut 11</i>	Sími:
Pnr. og staður: <i>300 Akranes</i>	Gsm: <i>8997468</i>
VSK nr.:	Netfang:

Forsvarsmáður:

Nafn: <i>Gunnar Hafsteinn Ólafsson</i>	Kennitala: <i>1907804309</i>
Heimili: <i>Leynisbraut 4</i>	Gsm: <i>8997468</i>
Pnr. og staður: <i>300 Akranes</i>	Netfang: <i>gunnarho80@gmail.com</i>

Starfsstöð:

Heimili: <i>Kirkjubraut 11</i>	Pnr. og staður: <i>300 Akranes</i>
Heiti gististaðar/veitingastaðar: <i>Gamla Kaupfélagid</i>	Fjöldi gesta: <i>550</i>

Gististaður:	Nýtt leyfi	Endurnýjun	Veitingastaður: Nýtt leyfi	Endurnýjun
<input type="checkbox"/> Flokkur I	24.000	7.100	<input type="checkbox"/> Flokkur I	24.000 7.100
<input type="checkbox"/> Flokkur II	24.000	7.100	<input type="checkbox"/> Flokkur II	161.000 64.500
<input type="checkbox"/> Flokkur III	31.500	7.100	<input checked="" type="checkbox"/> Flokkur III	208.500 64.500
<input type="checkbox"/> Flokkur IV	96.500	32.500		
<input type="checkbox"/> Flokkur V	208.500	64.500		

Tegund gististaðar:

- Hótel
- Gistiheimili
- Gistiskáli
- Heimagisting
- Íbúðir
- Sumarhús

Tegund veitingastaðar:

- Veitingahús
- Skemmtistaður
- Veitingastofa og greiðasala
- Veislubjónusta og veitingaverslun
- Kaffihús
- Krá
- Samkomusalir

Opnunar- og veitingatími áfengis:

- Til kl. 23:00 alla daga
- Til kl. 23:00 alla daga; þó til kl. 01:00 aðfaranótt laugardags, sunnudags eða almenns frídags.
- Til kl. 01:00 alla daga; þó til kl. 03:00 aðfaranótt laugardags, sunnudags eða almenns frídags.
- Lengri aðfaranótt laugardags, sunnudags eða almenns frídags _____.
- Útveitingar til kl. ?
- Annað, hvað ~~Fágar þessir myndir verða sendar á tölvu~~

- Með undirritun minni hér að neðan heimila ég leyfisveitanda að afla nauðsynlegra fylgigagna. Fylgigögn: Sjá meðfylgjandi fylgiskjal.

Akranes
Staður

31/3/16
Dags.

Gunnar Ólafsson
Undirskrift umsækjanda