andrúm ARKITEKTAR

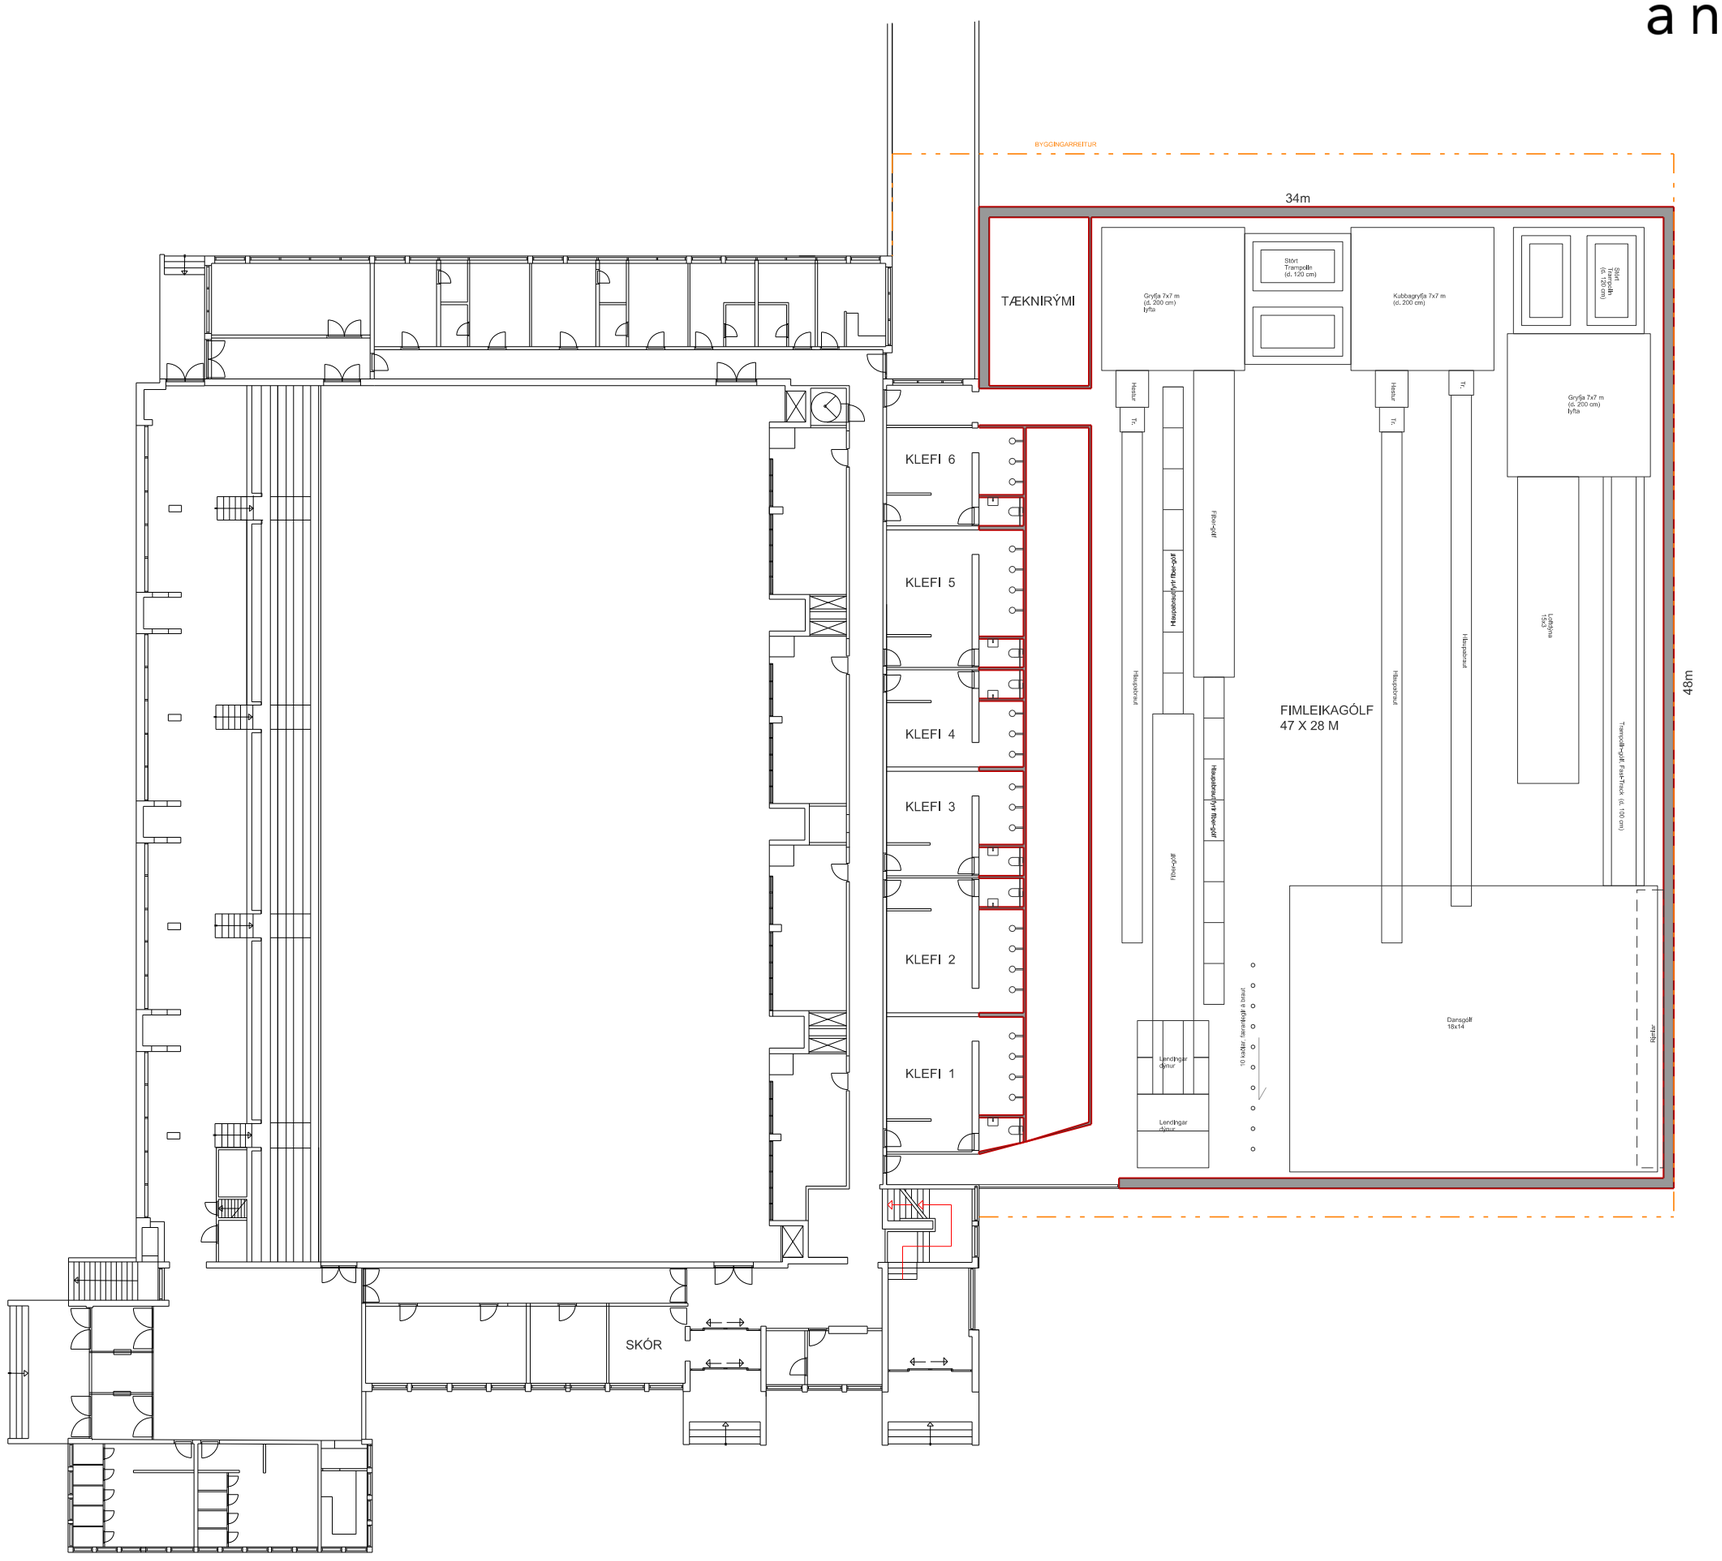

Fimleikahús við Vesturgötu
1. hæð