



TEIKNING Í VINNSLU
EKKI TIL NOTKUNAR Á BYGGINGARSVÆÐI

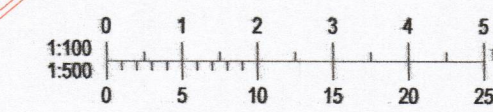


TIL GRENDARKYNNINGAR

A	dd.mm.yyyy	Textaskýring	NN
Útg.	Dags.	Skýring	Br.af.
Al-Hönnun ehf			
Skólabraut 30 - 300 - Akranes GSM: 862-9533 - Ft: 431-3445 Kt: 650700-2440 runolfursig@simnet.is -			
Verkefni:			
EINBÝLISHÚS			
Heimilisfang:			
HÁTEIGUR 2			
Verktægun:			
VIÐBYGGING			
Landnúmer:	207323	Staðgreinir:	8721-01-88870040
ADALUPPDRÁTTUR			
GRUNNMYNDIR OG SKURÐUR			
Hannað af:	RfS	Matshluti:	01
Teiknað af:	RfS	Mælikvarði:	As indicated
Yfirfarið af:	Sar	Dagsetning:	01.09.2016
Samþykkt:	<i>RfS</i>	Kt:	090157-2489
16-142	A	102	A
Verknúmer	Svæði	Áfangi	Ábyrgð
Númer	Útgáf		

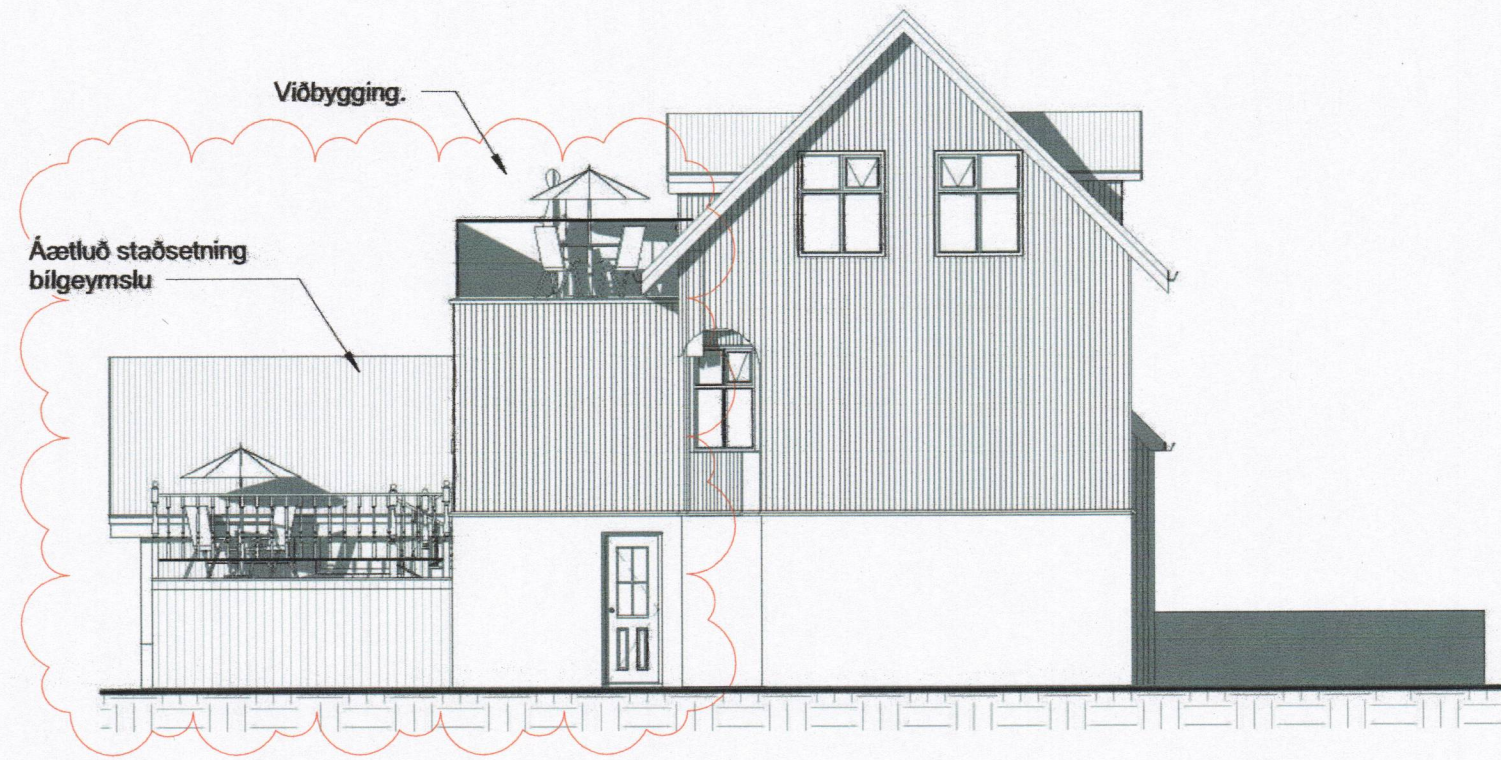


1 Austur
1 : 100

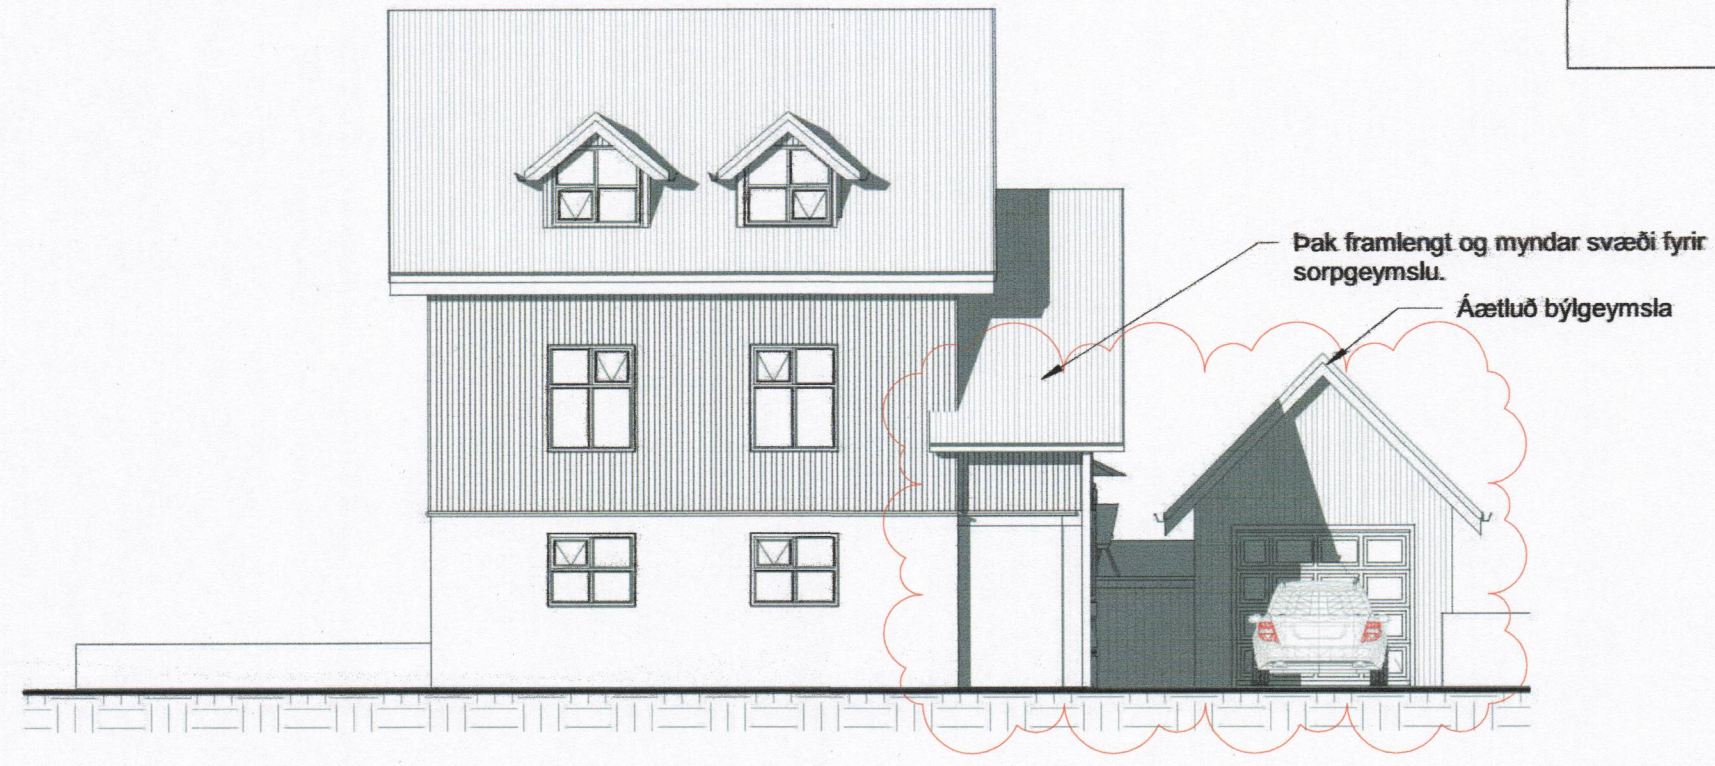


2 Norður
1 : 100

TIL GRENDARKYNNINGAR

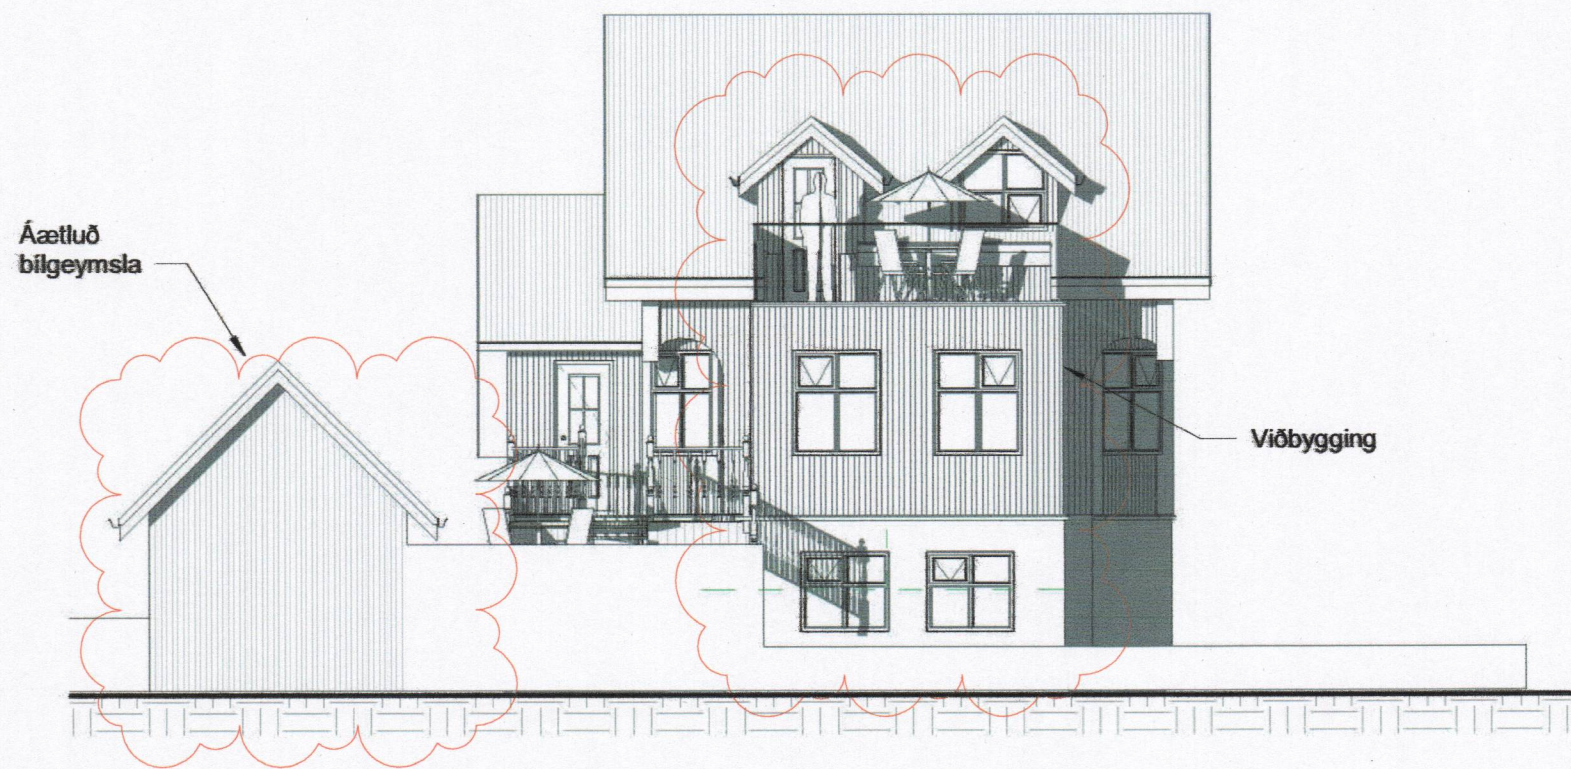


3 Suður
1 : 100

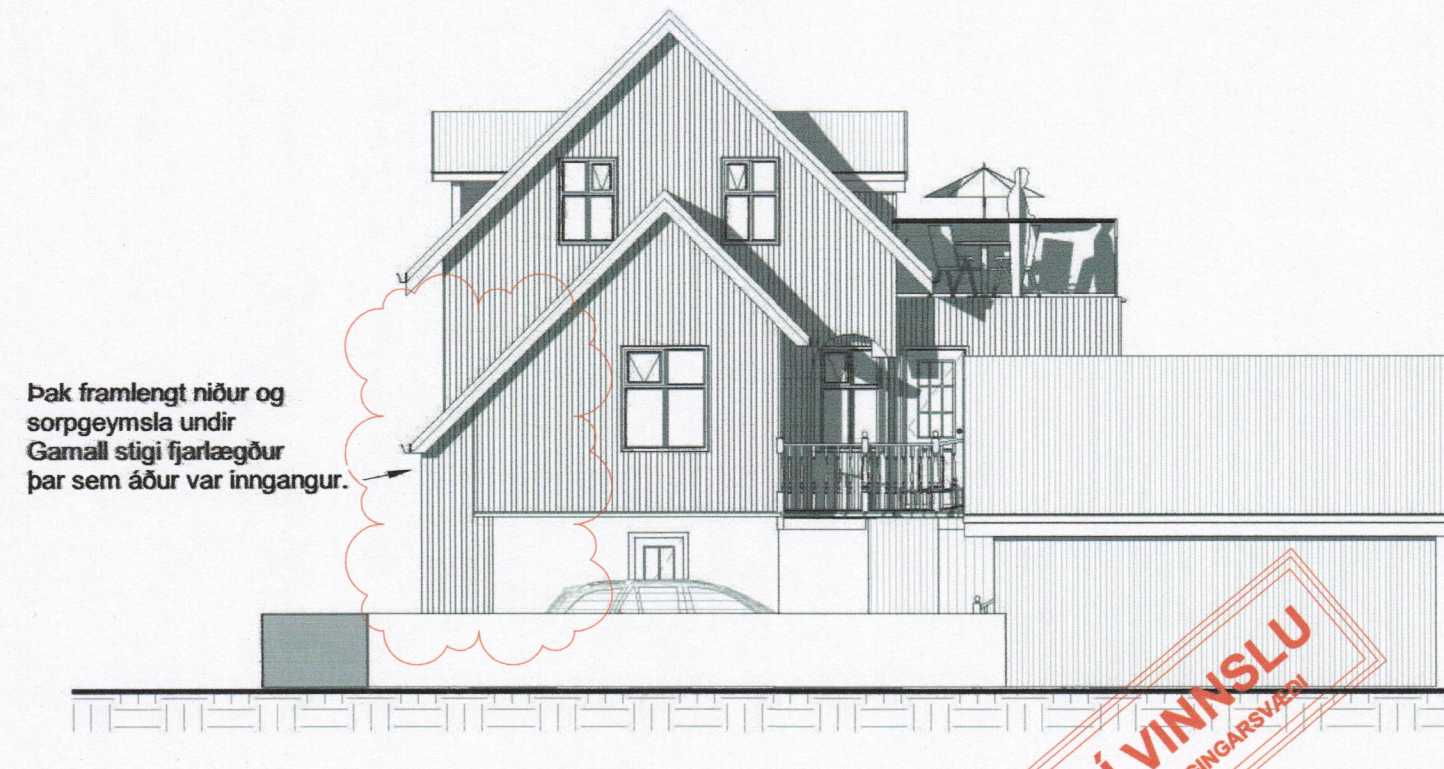


4 Vestur
1 : 100

TEIKNING Í VINISLU
 EKKI TIL NOTKUNAR Á BYGGINGARSVÆÐI

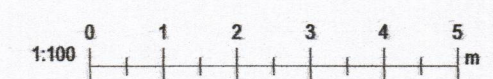

A	dd.mm.yyyy	Textaskýring	NN
Útg.	Dags.	Skýring	Br.af:
Al-Hönnun ehf			
Skólbraut 30 - 300 - Akranes GSM: 862-9933 - H: 431-3445 Kt: 650700-2440 runolfursig@simmet.is -			
Verkefni:			
EINBÝLISHÚS			
Heimilisfang:			
HÁTEIGUR 2			
Verkefngund:			
VIÐBYGGING			
Landnúmer:	207323	Staðgreinir:	8721-01-88870040
ÁDALUPPDRÁTTUR			
ÚTLITSMYNDIR			
Hannað af:	RbS	Matshluti:	
Teiknað af:	Author	Mælikvarði:	1 : 100
Yfirfarið af:	Checker	Dagsetning:	01.09.2016
Sampykkt:	<i>R. Si</i>		Kt: 090157-2489
16-142	-	-	103
Verknúmer	Svæði	Áfangi	Ábyrgð
Númer	Útgáf		
<small>HÖNNUNUR ÁSKILUR SÉR ALLAN RÉTTA TIL TEIKNINGUM - FJÓLFOLDUN ER HÁÐ SKRIFLEGU SAMÞYGG</small>			


Úprentun: 07/10/14
 Vistað: 3.10.2016 10:00:38

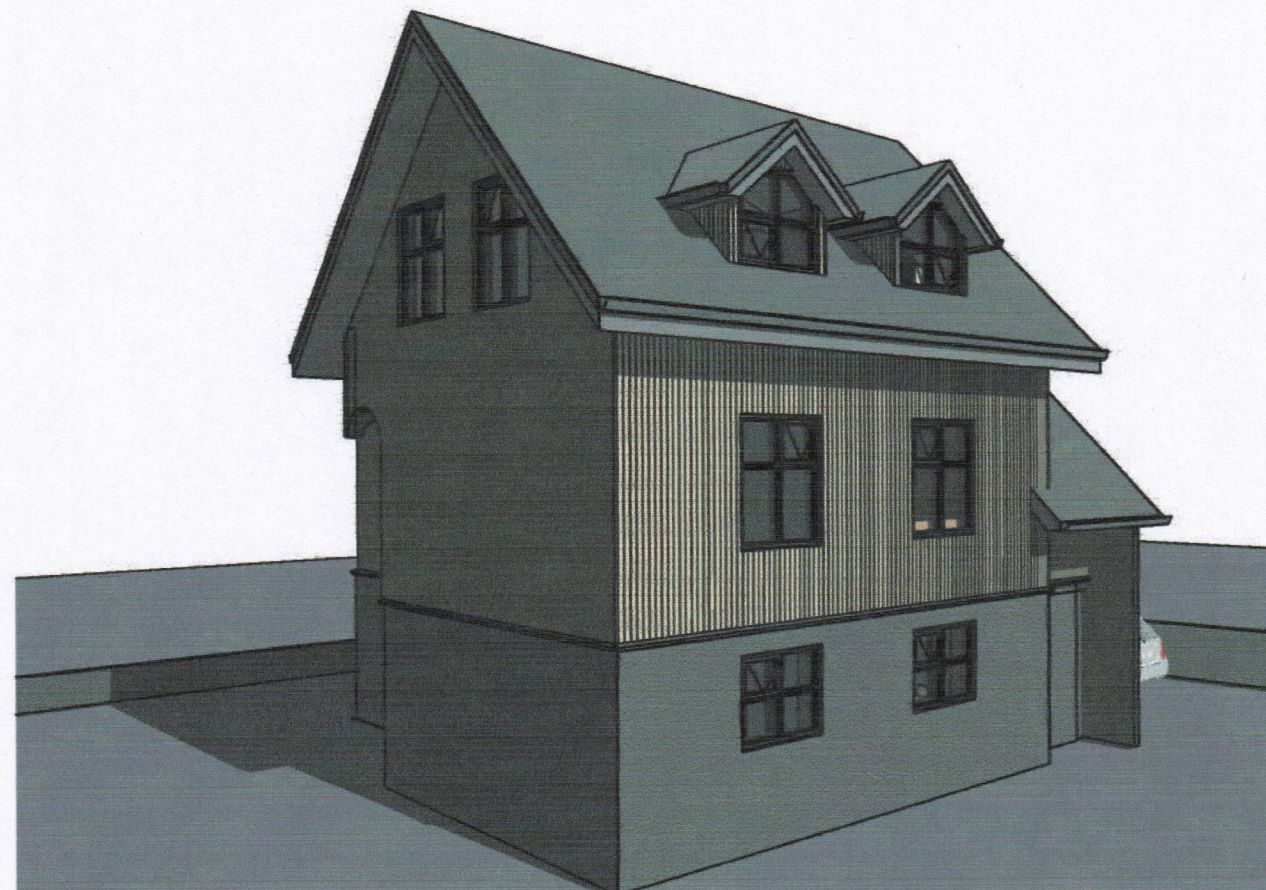


2 **ÁSÝND FRÁ NORD- AUSTRI**



4 **ÁSÝND FRÁ SUÐ-AUSTURHL**

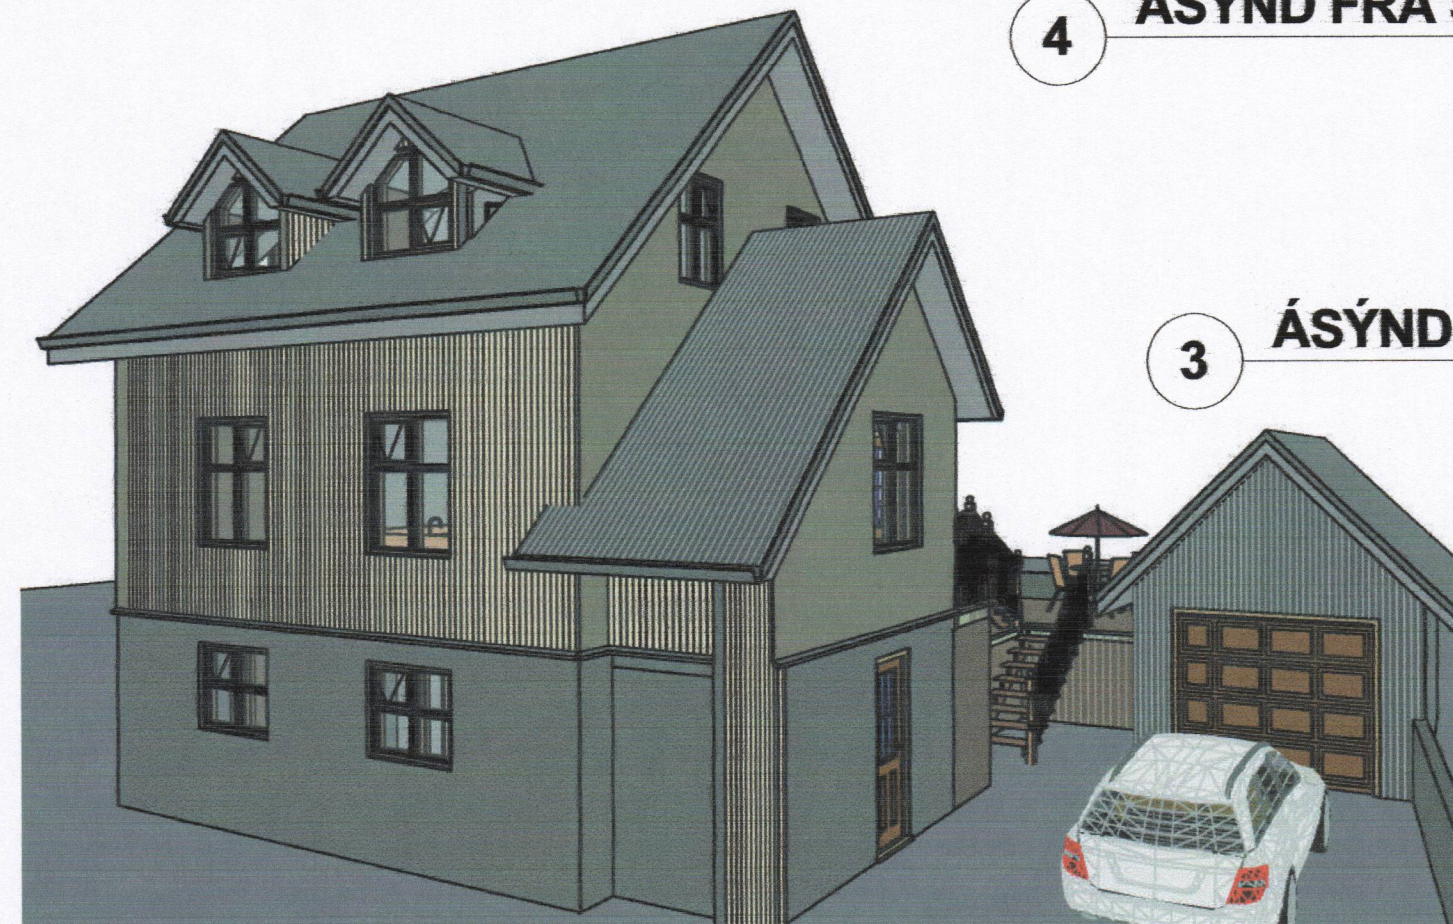


3 **ÁSÝND FRÁ NORD- VESTURHLIÐ**

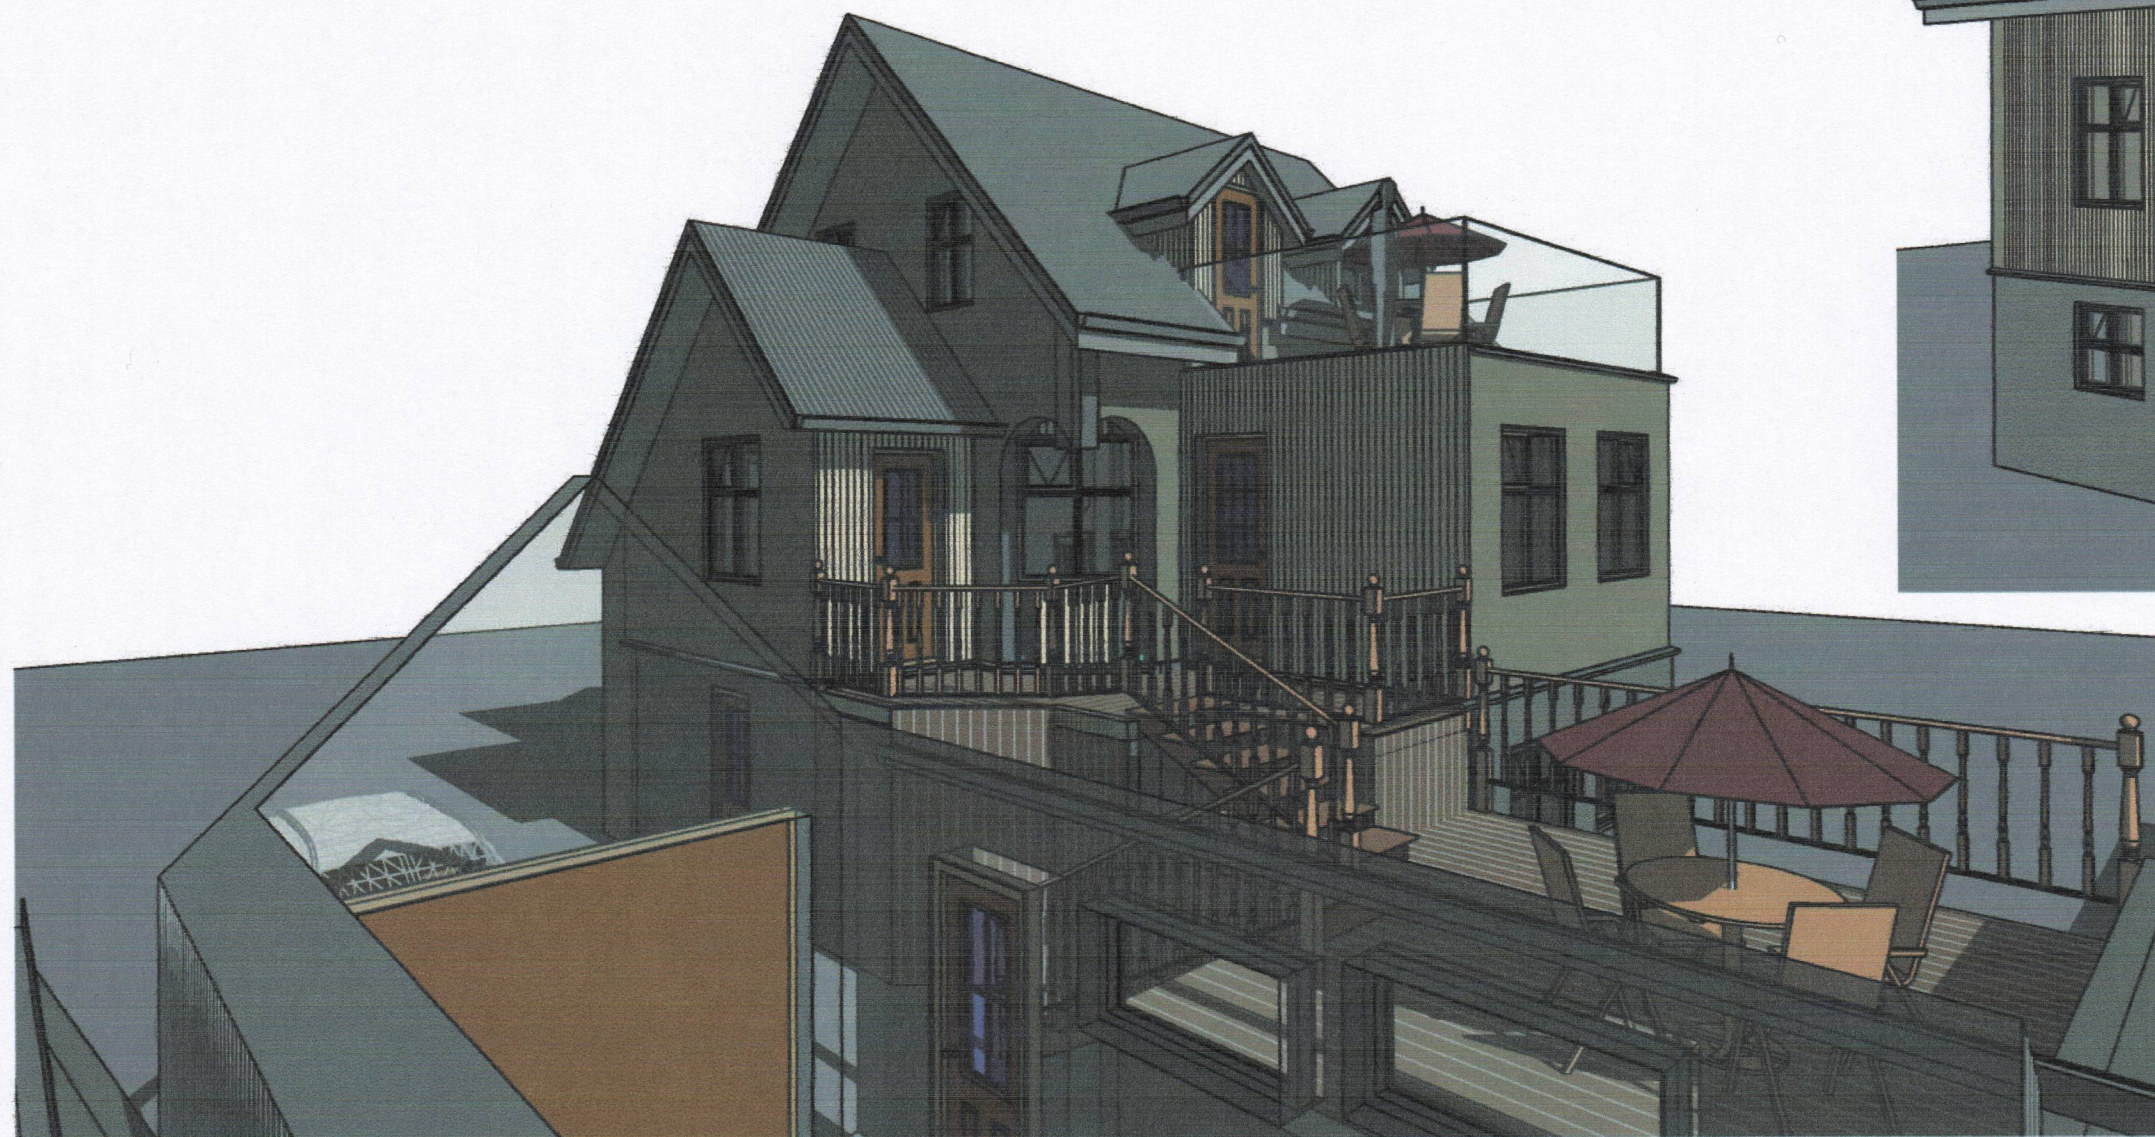

1 **ÁSÝND FRÁ SUÐRI- VESTUR**

TEIKNING Í VINNSLU
 EKKI TIL NOTKUNAR Á BYGGINGARSVEIÐI

TIL GRENDARKYNNINGAR

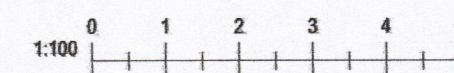

Útg.	Dags.	Skýring	Br.af.
Al-Hönnun ehf			
Skólbraut 30 - 300 - Akranes GSM: 862-9933 - H: 431-3445 Kt: 650700-2440 runolfursig@simnet.is -			
Verkefni: EINBÝLISHÚS			
Heimilisfang: HÁTEIGUR 2			
Verkefngund: VIÐBYGGING			
Landnúmer:	207323	Staðgreinir:	8721-01-88870040
AÐALUPPDRÁTTUR			
3D ÁSÝNDIR			
Hannað af:	RbS	Matsliuti:	
Teiknað af:	Author	Mælikvarði:	
Yfirfarið af:	Checker	Dagsetning:	01.09.2016
Sampykkt:	<i>R. S.</i>		Kt: 090157-2489
16-142	-	-	104
Verknúmer	Svæði	Áfangi	Ábyrgð
Númer	Útgáf		
HÖNNUNUR ÁSKILUR SÉR ALLAN RÉTT Á TEIKNINGUM - FJÓLFÖLDUN ER HÁÐ SKRIFLEGGU SAMÞYKKINGU			