


Samykkt deiliskipulag

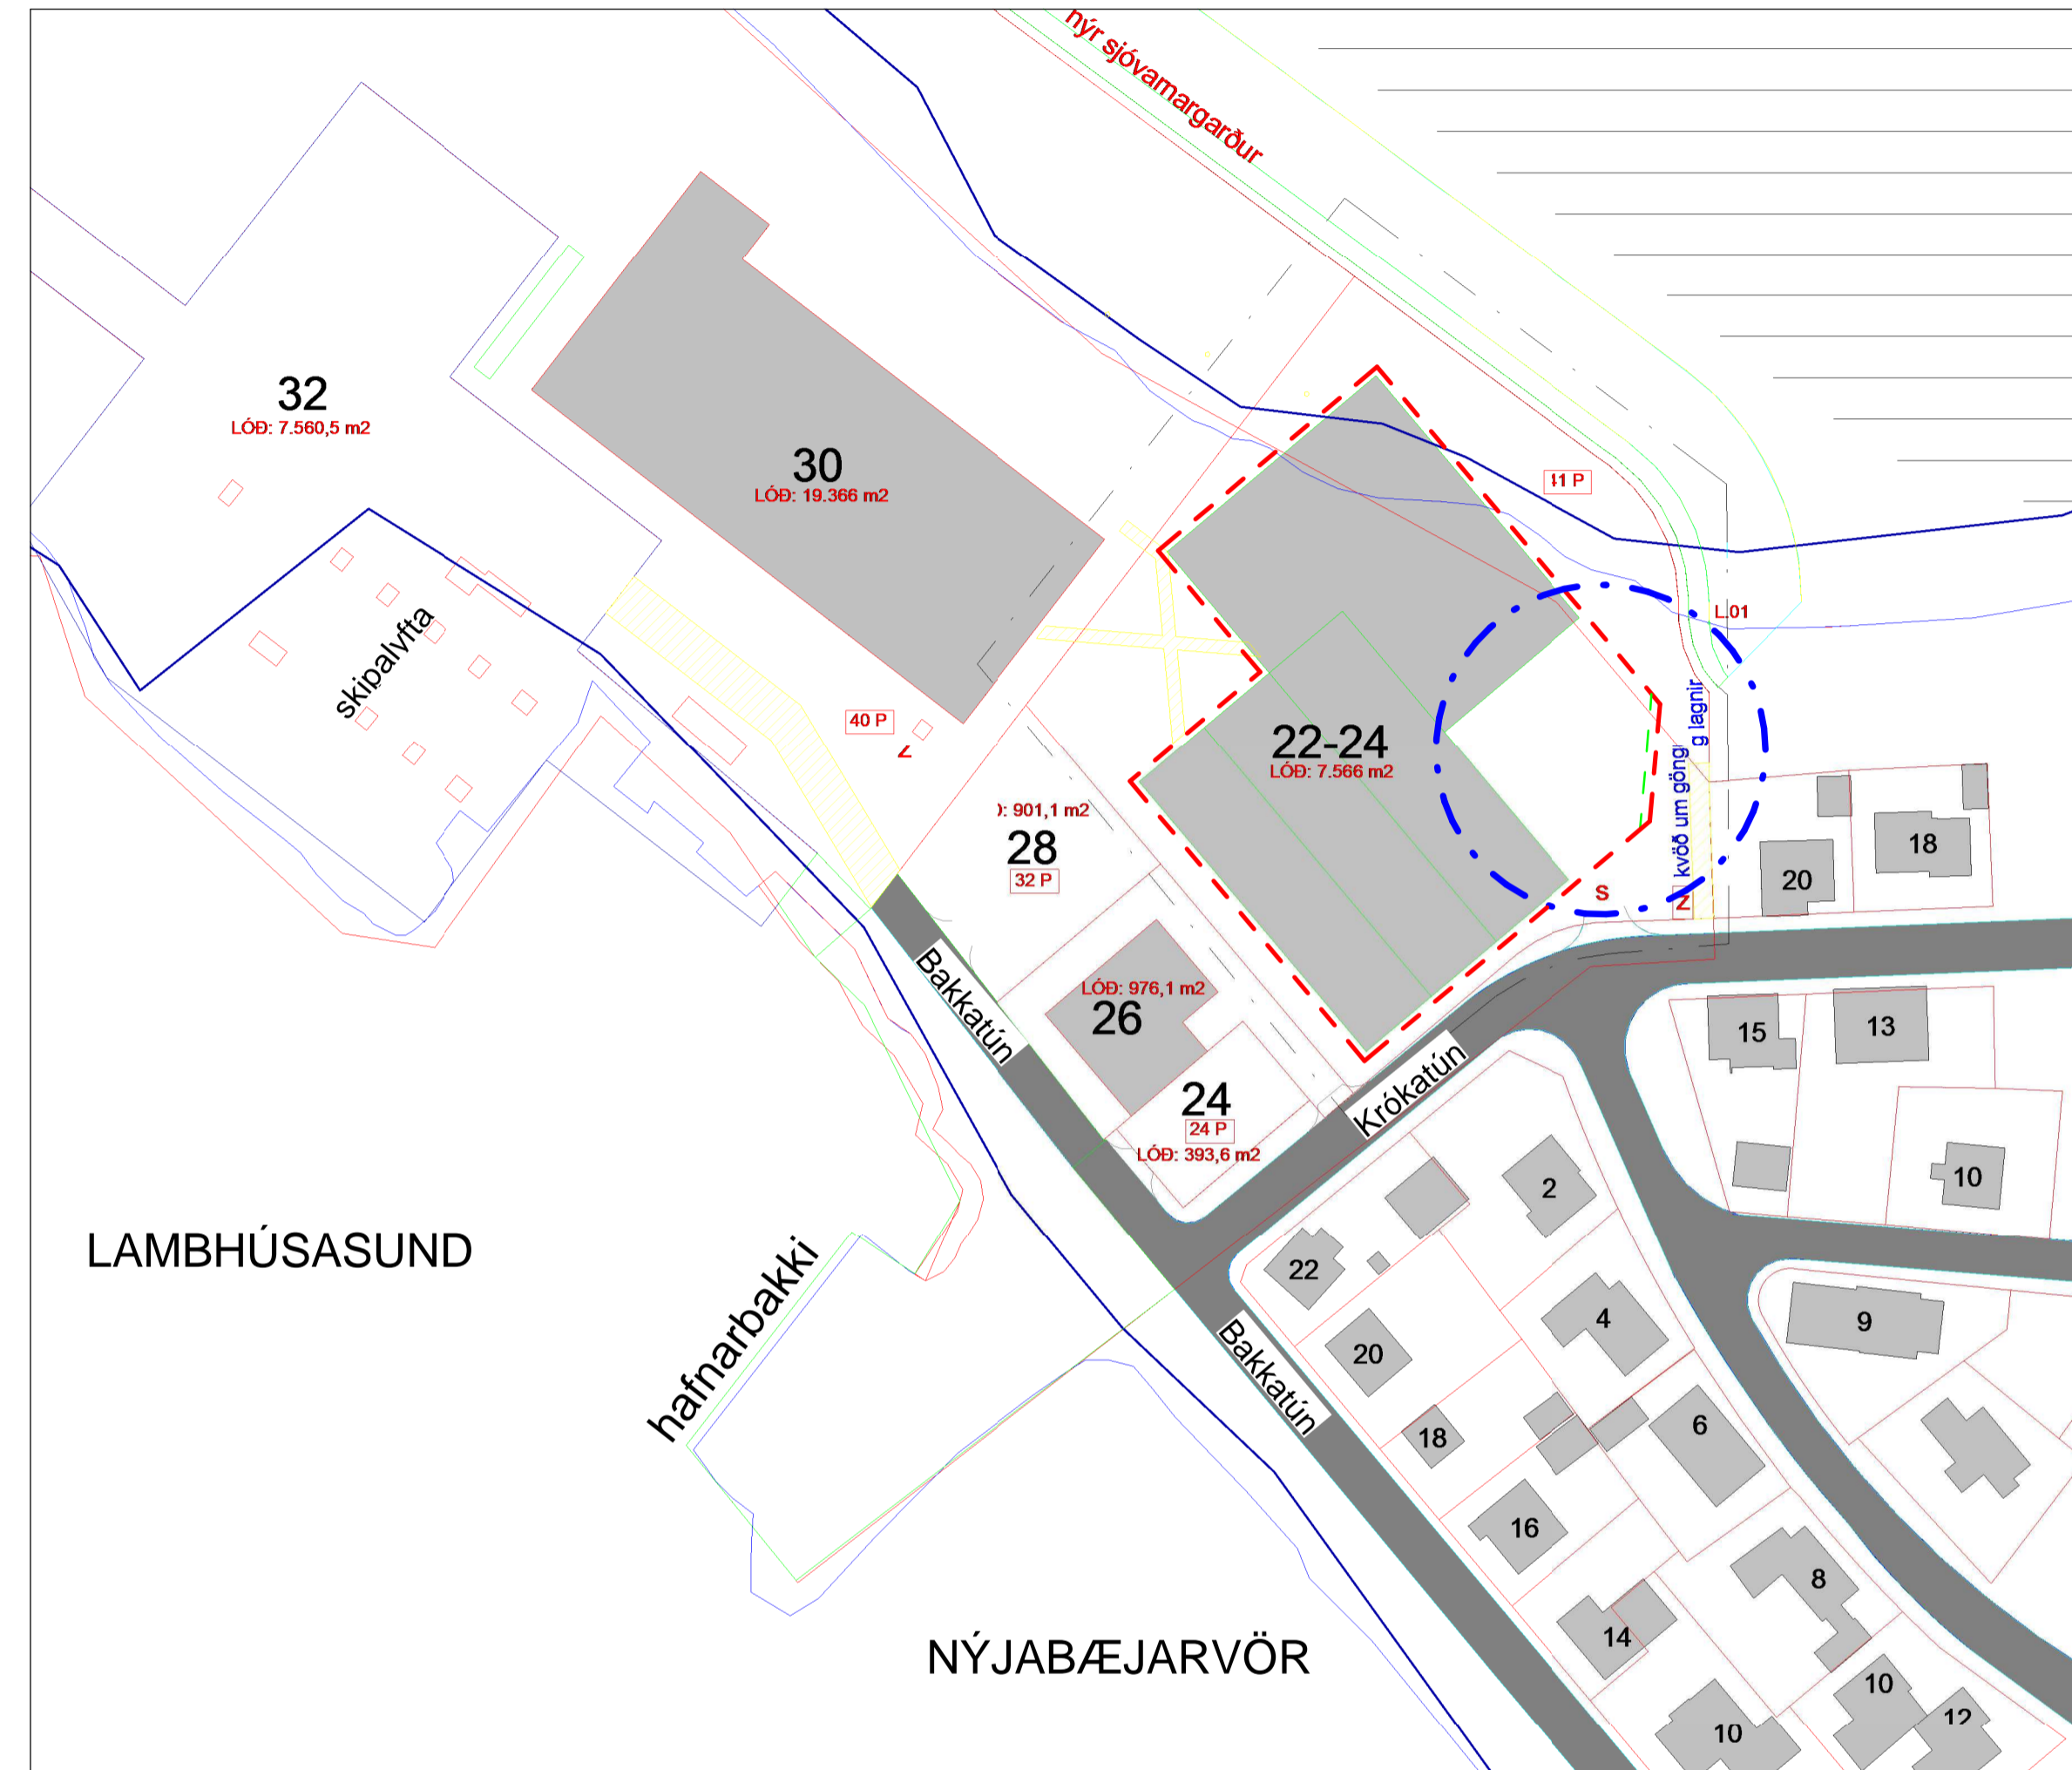

Breytt deiliskipulag

- Mörk breytinga - - - - - 1:1000
- Núverandi byggingarreitslína - - - - -
- Ný byggingarreitslína - - - - -
- Mörk skipulagssvæðis - - - - -

Bæjarstjórn Akraness leggur til að deiliskipulagi hafnarsvæðis á Akranesi - H3 - Krókatún 22-24 verði breytt á þann veg að byggingarreitslína sem myndar 45° horn við megin stefnu núverandi bygginga á lóðinni Krókatún 22-24 komi ný lína sem áfram myndar 45° horn við megin stefnu bygginga á lóðinni en færist til austurs um 1,8 metra. Húskerð og skilmálar eru óbreyttir.

Breyting á deiliskipulagi felst í að flytja byggingarlínu sem myndar 45° horn á þann veg að ný 45° lína flytst 1,8 metra út fyrir núverandi 45° línu og verður 8,5 metra frá lóðamörkum Krókatúns 20. Þannig að byggingarmagn eykst um 30 m<sup>2</sup> og nýtingarhlutfall verður 0,64.

Breytingin er óveruleg og fellur undir 2. mgr. 43. gr. skipulagslaga nr. 123/2010.




Akranes

Deiliskipulagsbreyting þessi var samþykkt í bæjarstjórn Akraness með vísan í 2. mgr. 43. gr. og 2. mgr. 44 gr. skipulagslaga nr. 123/2010

Þann \_\_\_\_\_ 2016

bæjarstjórnin á Akranesi

Gildistaka breytingarinnar var auglýst í B-deild Stjórnartíðinda \_\_\_\_\_

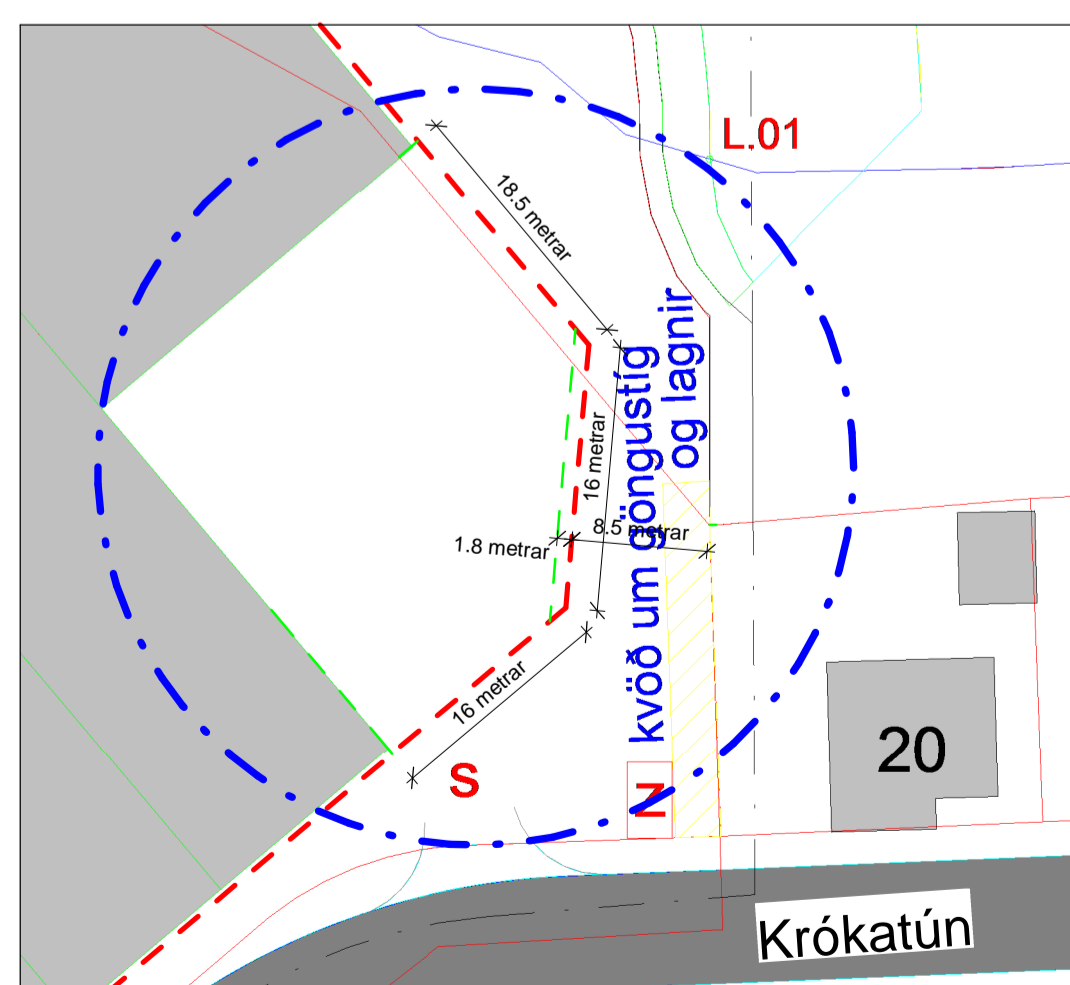

Afmörkun breytts deiliskipulags  
1 : 500

Unnið fyrir Grenjar hf. í samvinnu við Skipulags- og umhverfissvið Akraneskaupstaðar.

Útg.	Dags.	Skýring	Br.af.
Verkefni:			
<b>H3 - GRENJAR</b>			
Heimilisfang:			
Krókatún 22-24 Akranesi			
Verkegund:			
Breyting: Breyting á deiliskipulagi			
Landnúmer:	131701	Staðgreinir:	3000-1-00074303
<b>Skipulagsuppráttur</b>			
Hannað af:	PH	Matshluti:	
Telknað af:	PH	Mælikvarði:	1:1000
Yfirfarið af:	Checker	Dagsetning:	24.10.2016
Samþykkt:			

Þorsteinn Haraldsson Byggingafræðingur BFI  
 GYNDARGÆSLA 48 - 113 - REYKJAVÍK  
 Sími: 6937043  
 KENNITALA: 190452-4179  
 NETFANG: thorsteinn@bfi.is

**A-00-00-01**  
 Númer Útgáfa

HÖNNUNUR ÁSKILUR SER ALLAN RÉTTA A TERNINGUM - FJÓLFÓLDUN ER HÁB SKRIFLEGU SAMÞYKKT

