

Bílskúr við Esjuvelli 8, L131466, Akranes.

LÝSING:

Teikning sýnir útlit af fyrirhuguðum bílskúr ásamt nýjum tröppum og skýli við aðalinngang á milli bílskúrs og einbýlishúss við Esjuvelli 8 á Akranesi. Bílskur væri byggður úr timbri á steyptan sökkul og plötu, allt útlit og gerð tæki mið af íbúðarhúsi og mænishæð og þakgerð sú sama, en gólfhæð lægri eða í götuhæð. Nýjar tröppur úr harðvið eða hefðbundnu gagnfúavörðu pallaefni.

TEIKNIR		Marvin Ívarsson - Byggingafræðingur tel 4386652 - marvinivarsson@gmail.com	
- teiknir ehf - hönnun & ráðgjöf - kt 460907-0550 - reykjavík - island - www.teiknir.is -			
Verkheiti:	Esjuvellir 8	Akranes	
Teikning:	Bílskúr - Frumdrög Grunnmynd - Fyrirspurn		
Verkkaupi:	Árni Ívar	Dags:	15.01.2021
Hönnuður:	Marvin Ívarsson	Kvarði:	1:100
Kennitala:	170573-4399	Stærð:	A3
Teiknað:	Mí	Breyting:	
Áritun:		Teikn.nr.	001





Öll mál eru í millimetrum (mm), nema annað sé tekið fram. Öll stærðarárvarðandi mál skulu sannreynast af viðkomandi iðnmeistara á staðnum. Nýjir og breyttir byggingarhlutar samkvæmt teikningu, allt efni og einingar skulu uppfylla ákvæði byggingareglugerðar, sem og reglugerðar um viðskipti með byggingavörur.



Bílskúr við Esjuvelli 8, L131466, Akranesi.


LÝSING:

Teikning sýnir útlit af fyrirhuguðum bílskúr ásamt nýjum tröppum og skýli við aðalinngang á milli bílskúrs og einbýlishúss við Esjuvelli 8 á Akranesi. Bílskur væri byggður úr timbri á steiptan sökkul og plötu, allt útlit og gerð tæki mið af íbúðarhúsi og mænishæð og þakgerð sú sama, en gólfhæð lægri eða í götuhæð. Nýjar tröppur úr harðvið eða hefðbundnu gagnfúavörðu pallaefni.

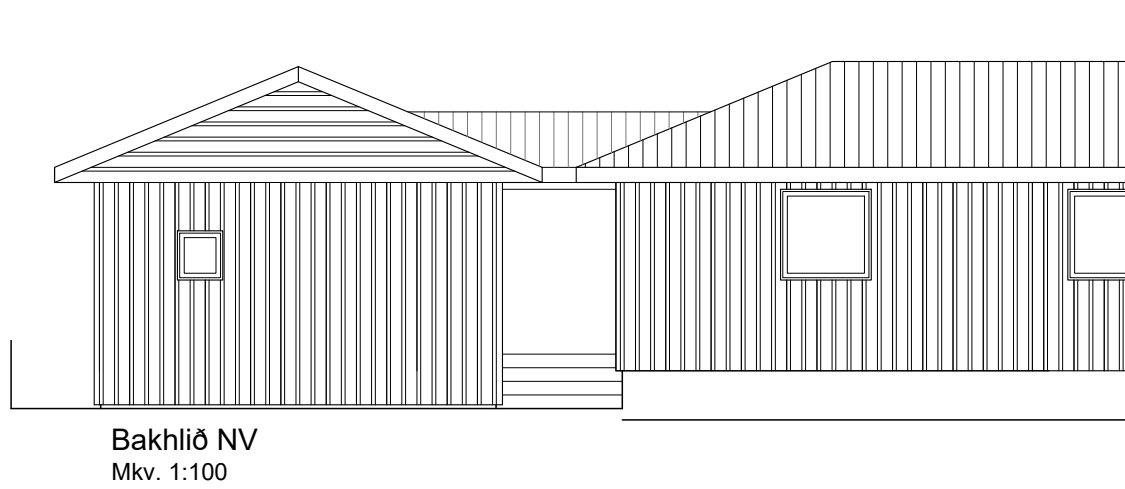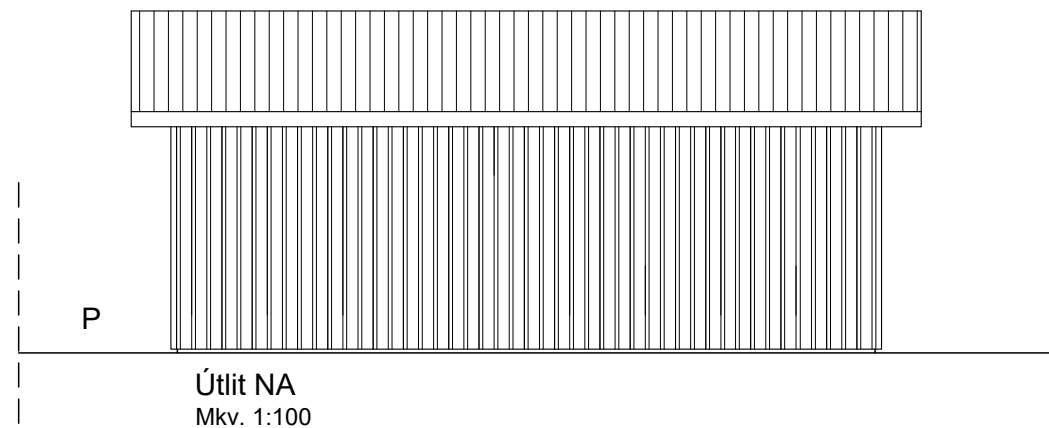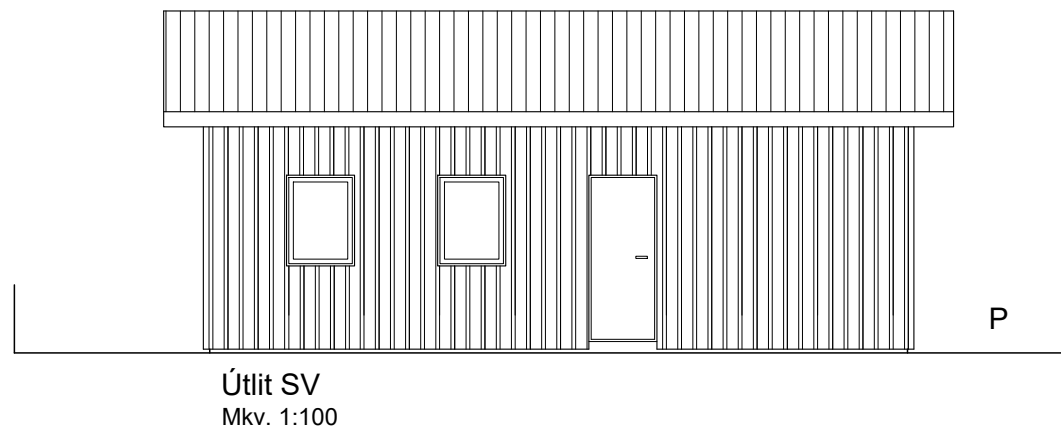 

TEIKNIR		Marvin Ívarsson - Byggingafræðingur tel 4386652 - marvinivarsson@gmail.com	
- teiknir ehf - hönnun & ráðgjöf - kt 460907-0550 - reykjavík - island - www.teiknir.is -			
Verkheiti:	Esjuvellir 8	Akranes	
Teikning:	Bílskúr - Frumdrög Útlit - Fyrirspurn		
Verkaupi:	Árni Ívar	Dags:	15.01.2021
Hönnuður:	Marvin Ívarsson	Kvarði:	1:100
Kennitala:	170573-4399	Stærð:	A3
Teiknað:	Mí	Breyting:	
Áritun:		Teikn.nr.	002

Öll mál eru í millimetrum (mm), nema annað sé tekið fram. Öll stærðarákvarðandi mál skulu sannreynast af viðkomandi iðnmeistara á staðnum. Nýjir og breyttir byggingarhlutar samkvæmt teikningu, allt efni og einingar skulu uppfylla ákvæði byggingareglugerðar, sem og reglugerðar um viðskipti með byggingavörur.

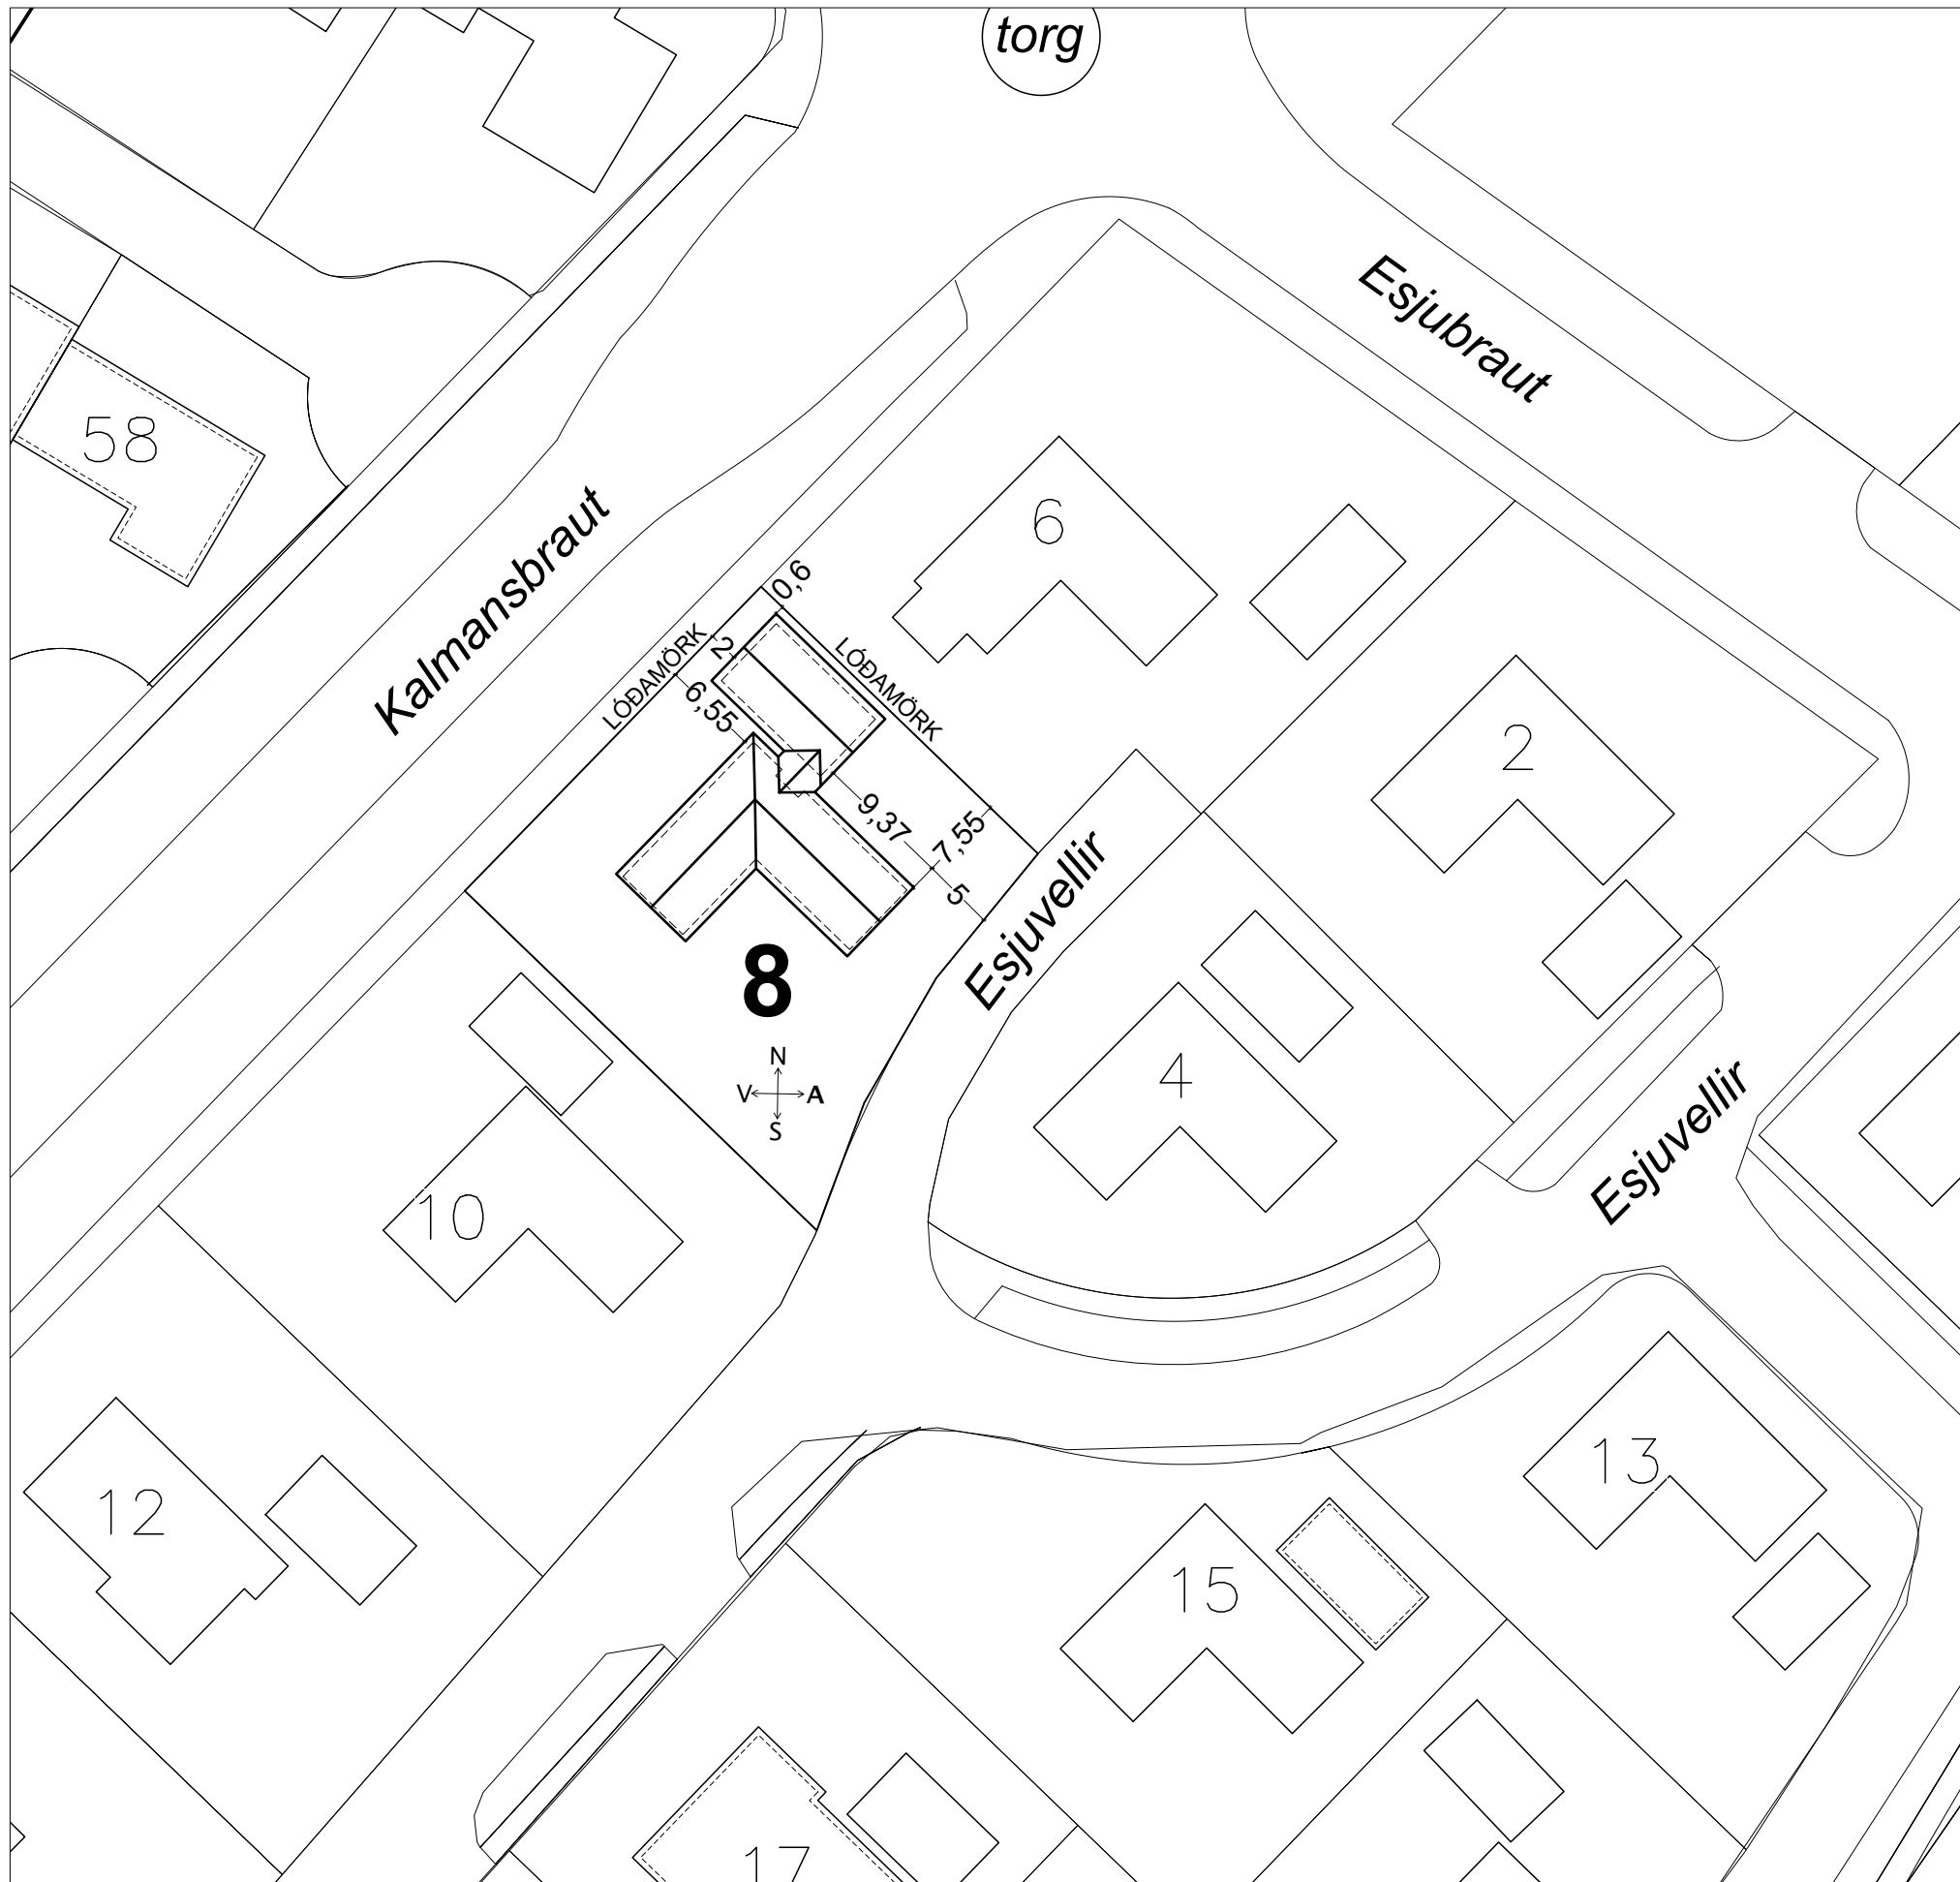

TEIKNIR Marvin Ívarsson - Byggingafræðingur
tel 4386652 - marvinivarsson@gmail.com

- teiknir ehf - hönnun & ráðgjöf - kt 460907-0550 - reykjavík - island - www.teiknir.is -

Verkheiti:	Esjuvellir 8	Akranes
Teikning:	Bílskúr - Frumdrög Afstaða - Fyrirspurn	
Verkkaupi:	Árni Ívar	Dags: 15.01.2021
Hönnuður:	Marvin Ívarsson	Kvarði: 1:500
Kennitala:	170573-4399	Stærð: A3
Teiknað:	Mí	Breyting:
Áritun:		Teikn.nr. 003

Öll mál eru í millimetrum (mm), nema annað sé tekið fram. Öll stærðarákvarðandi mál skulu sannreynast af viðkomandi iðnmeistara á staðnum. Nýjir og breyttir byggingarhlutar samkvæmt teikningu, allt efni og einingar skulu uppfylla ákvæði byggingareglugerðar, sem og reglugerðar um viðskipti með byggingavörur.