







**3 Norðvesturhlíð**  
1 : 100

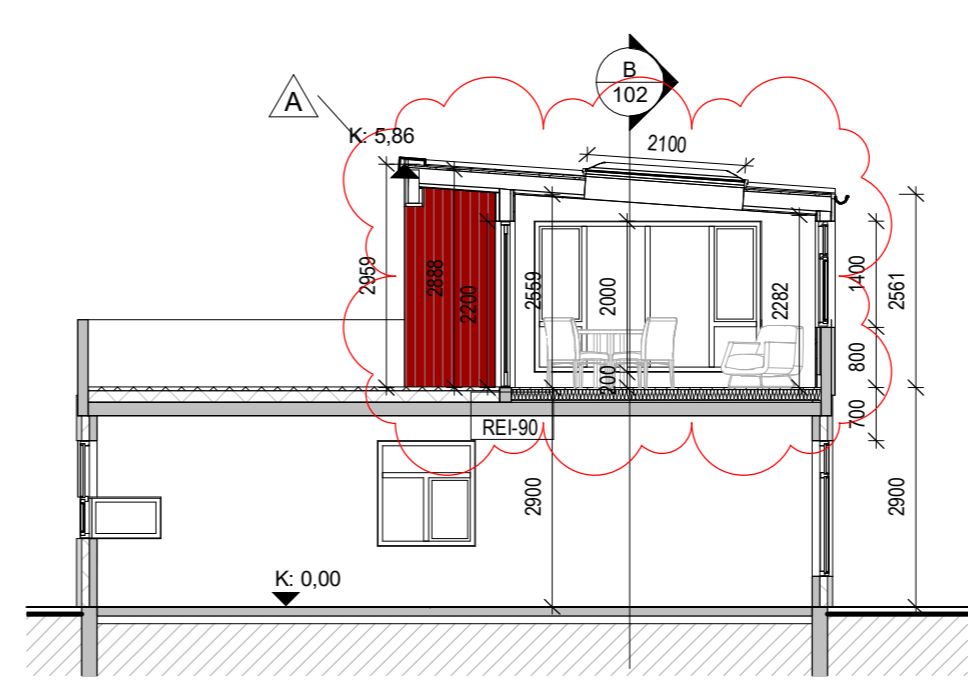


**A Snið A**  
1 : 100

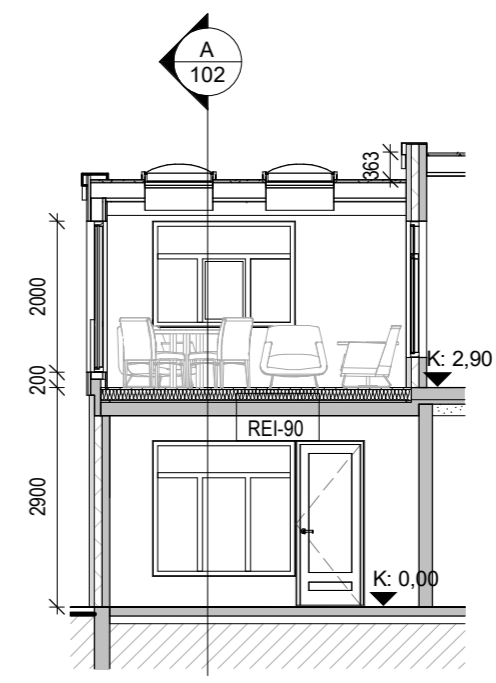


**B Snið B**  
1 : 100



**4 Suðausturhlíð**  
1 : 100

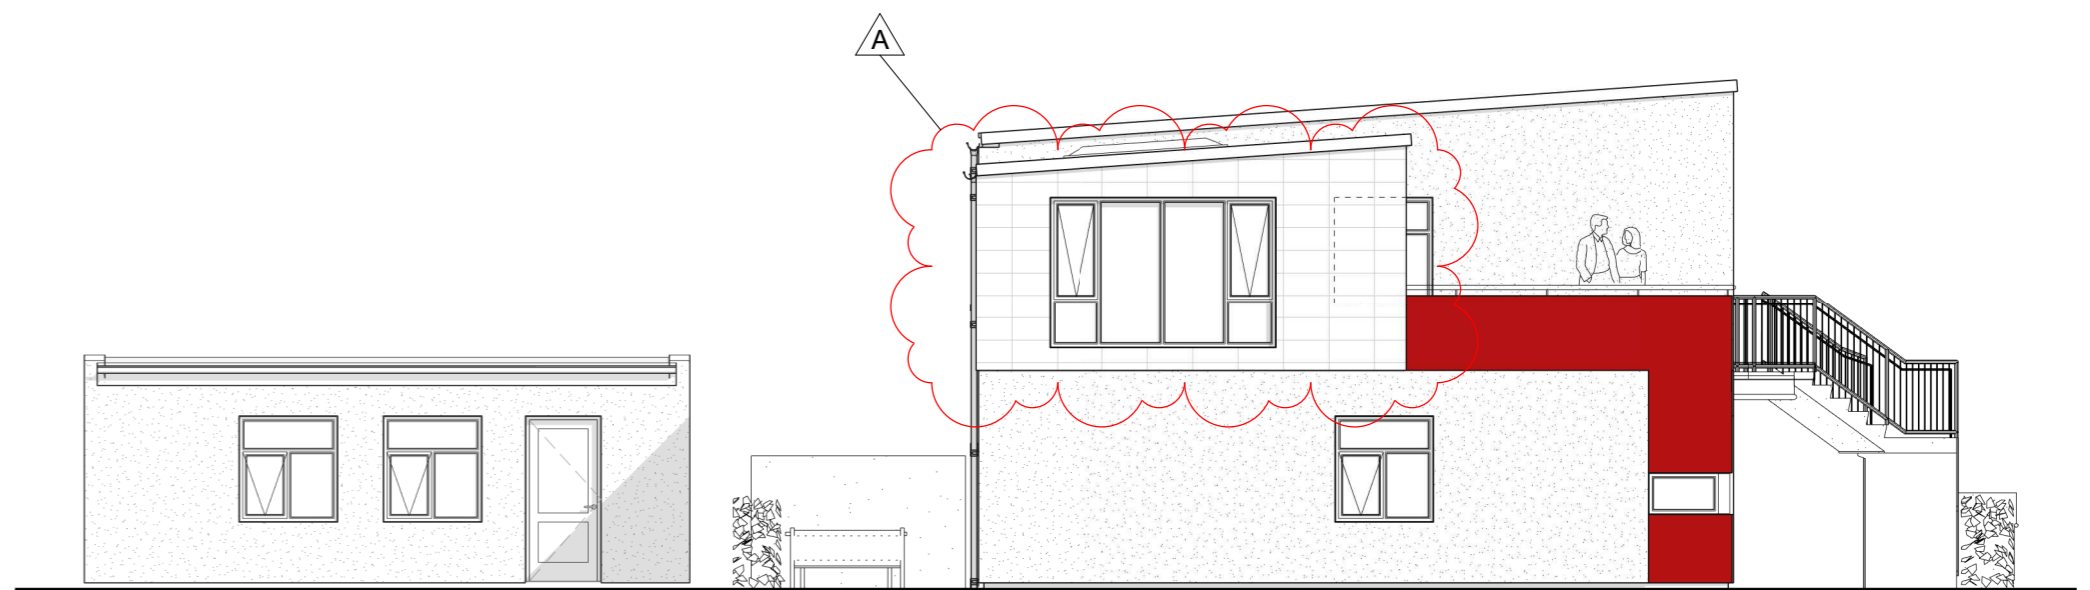


**5 Suðvesturhlíð**  
1 : 100

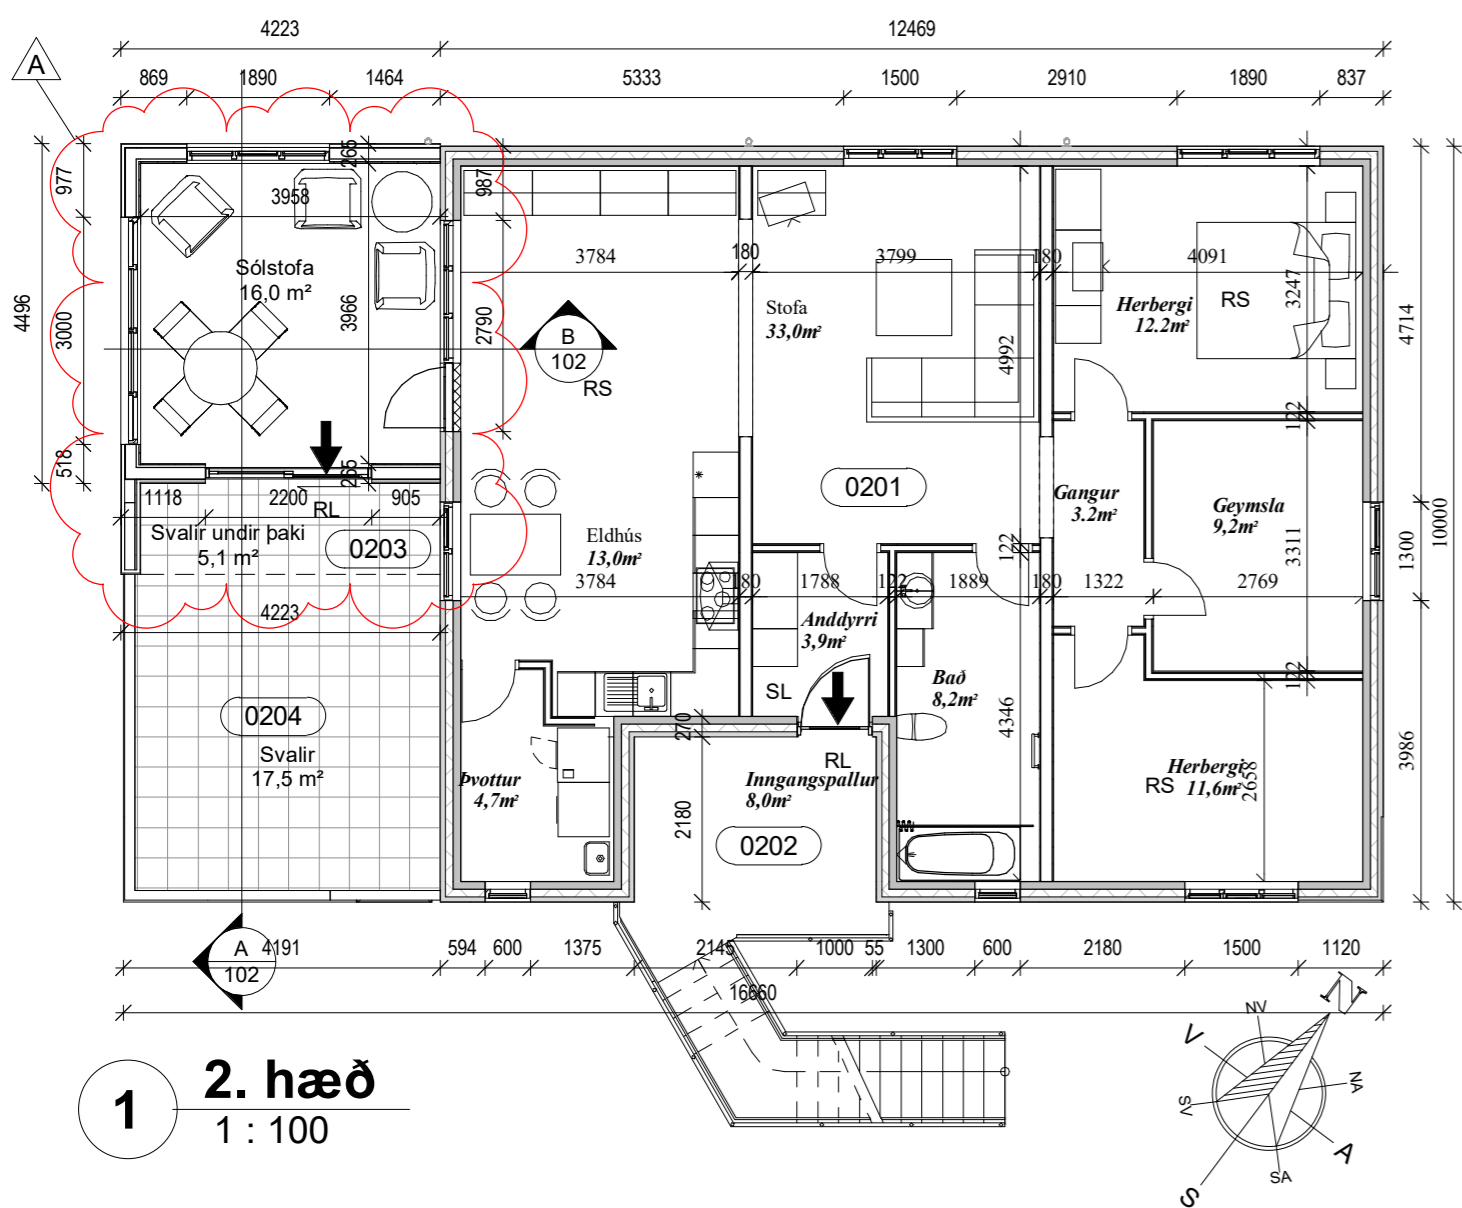

**1 2. hæð**  
1 : 100



**2 3D ásynd**

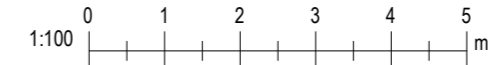

A	Útg.	Dags.	Viðbygging, sólstofa	Skýring	Br.af.
<b>Al-Hönnun ehf</b>					
Stíllíð 16-18 - 300 - Akranes GSM: 862-9933 - H: 431-3445 Kt: 650700-2440 runolfursig@simnet.is -					
Verkefni: <b>PRÍBÝLISHÚS</b>					
Heimilisfang: <b>SUÐURGATA 107</b>					
Verkefnum: <b>VIÐBYGGING, SÓLSTOFA</b>					
Landnúmer: L131917			Staðgreinir: 3000-1-00084313		
<b>GRUNNMYND, ÚTLIT OG SNIÐ</b>					
Hannað af: RPS		Matshluti:			
Teiknað af: RPS/GIM		Mælikvarði: 1 : 100			
Yfirfarið af:		Dagsetning: 02.09.2019			
Samþykkt:					
Kt: 090157-2489					
<b>05-107</b>			- - A		<b>102 A</b>
Verknúmer	Svæði	Áfangi	Ábyrgð	Númer	Útgáf
HÖNNUNUR ÁSKILUR SÉR ALLAN RÉTT A TEKNINGUM - FJÓLFÓLDUN ER HÁÐ SKRIFLEGU SAMÞYKKT					

Úpprentun: 05/27/15  
Vísiað: 2.9.2019 15:47:22