



**Afstöðumynd**  
1 : 500

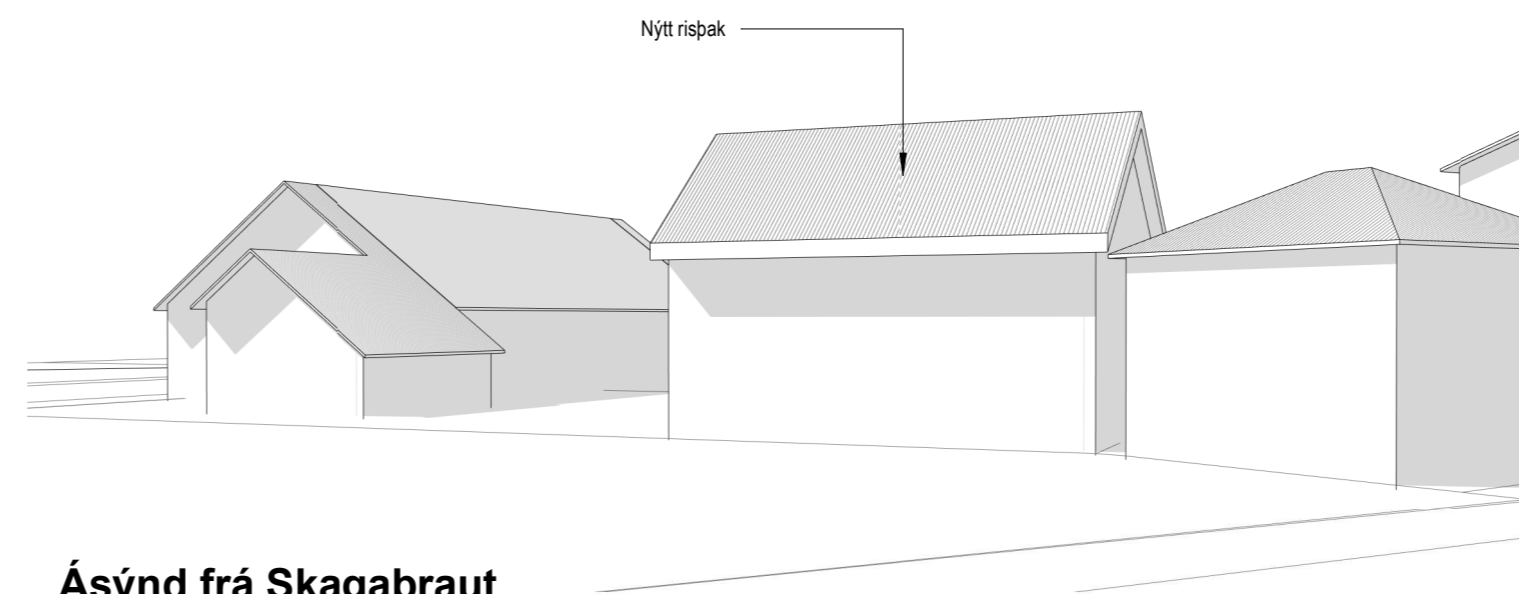

**Ásýnd frá Skagabraut**

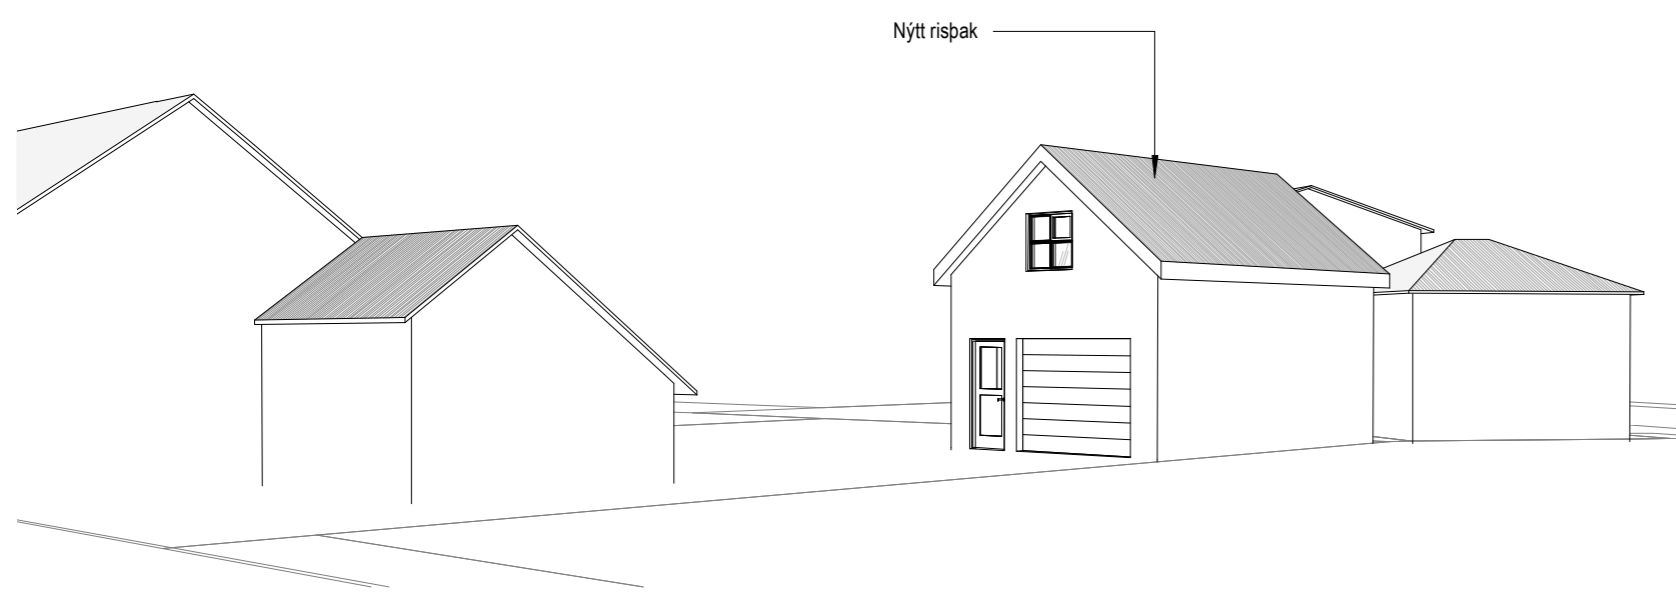

**Ásýnd frá Suðurgötu**




**Ljósmynd séð frá Skagabraut**

**Lýsing**

Suðurgata 121, Akranesi  
Landnúmer L131910  
Fasteignanúmer F2101644  
Staðgreinir 3000-1-00084305  
Lóðarstærð samkvæmt Þjóðskrá Íslands 402,0 m²

**Bilgeymsla Mhl 03:**

Byggingarár 1944.  
Sótt er um leyfi fyrir breytingu á þaki yfir bilgeymslu á íbúðarhúsalóðinni Suðurgata 121, Akranesi. Breytingin felst í því að rífa núverandi þak og byggja nýtt risþak yfir bilgeymsluna. Mesta hæð hússins fer úr 3,42 m í u.þ.b. 6,0 m. Gert er ráð fyrir geymslu lofti í hluta þakrýmis

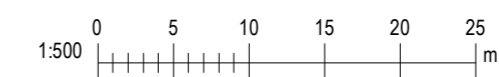


Blaðstærð: A2


Útg.	Dags.	Skýring	Br.af.
<b>Al-Hönnun ehf</b>			
Stíllíft 16-18 - 300 - Akranes GSM: 862-9933 - H: 431-3445 Kt: 650700-2440 runolfursig@simnet.is -			
Verkefni: <b>BÍLGEYMSLA</b>			
Heimilisfang: <b>SUÐURGATA 121, AKRANESI</b>			
Verkegund: <b>BREYTING ÚTI - Flatt þak verður risþak</b>			
Landnúmer:	L131910	Staðgreinir:	3000-1-00084305
<b>FYRIRSPURN, GRENDARKYNNING</b>			
<b>AFSTAÐA, LÝSING OG ÁSÝND</b>			
Hannað af:	RPS	Matsluti:	03
Teiknað af:	GIM/RPS	Mælikvarði:	1 : 500
Yfirfarið af:		Dagsetning:	08.04.2019
Samþykkt:			
Kt: 090157-2489			
<b>19-116</b>	-	-	<b>101</b>
Verknúmer	Svæði	Áfangi	Ábyrgð
Númer	Útgáf		
<small>HÖNNUÐUR ÁSKILUR SÉR ALLAN RÉTT A TEKNINGUM - FJÓLFÓLDUN ER HÁÐ SKRIFLEGU SAMÞYKKT</small>			




**Suðausturgafi**  
1 : 100

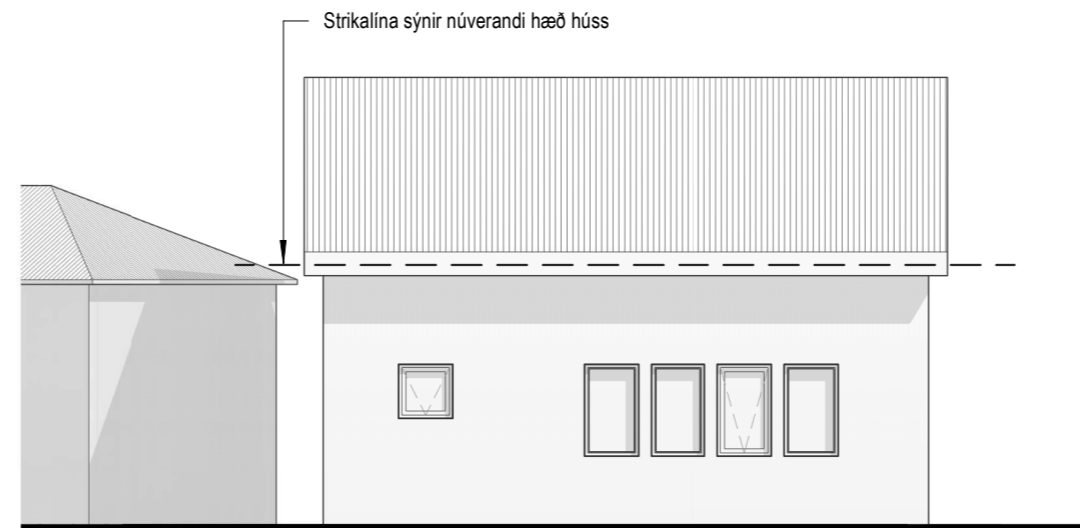


**Suðvesturhlið**  
1 : 100

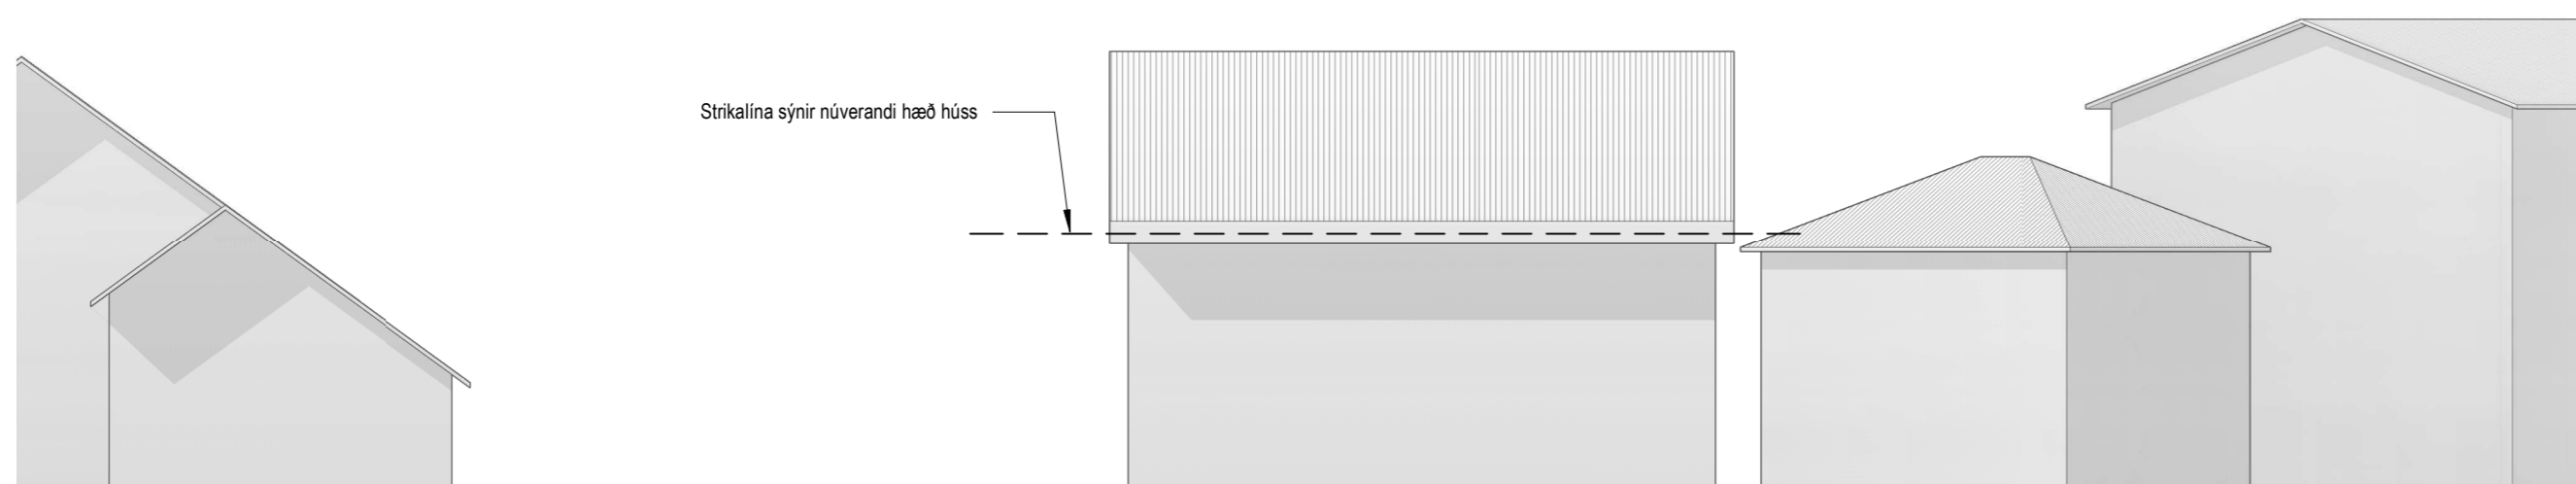


**Norðausturhlið**  
1 : 100

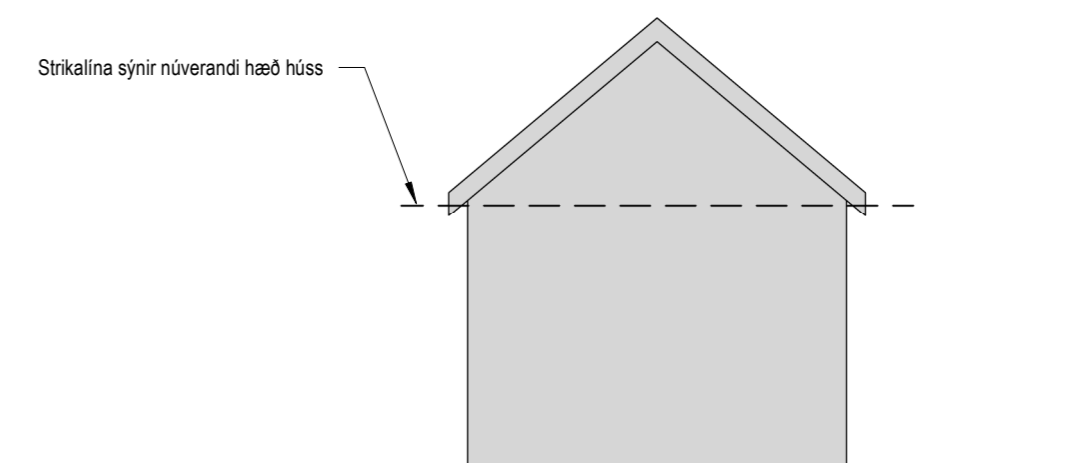


**Norðvesturgafi**  
1 : 100

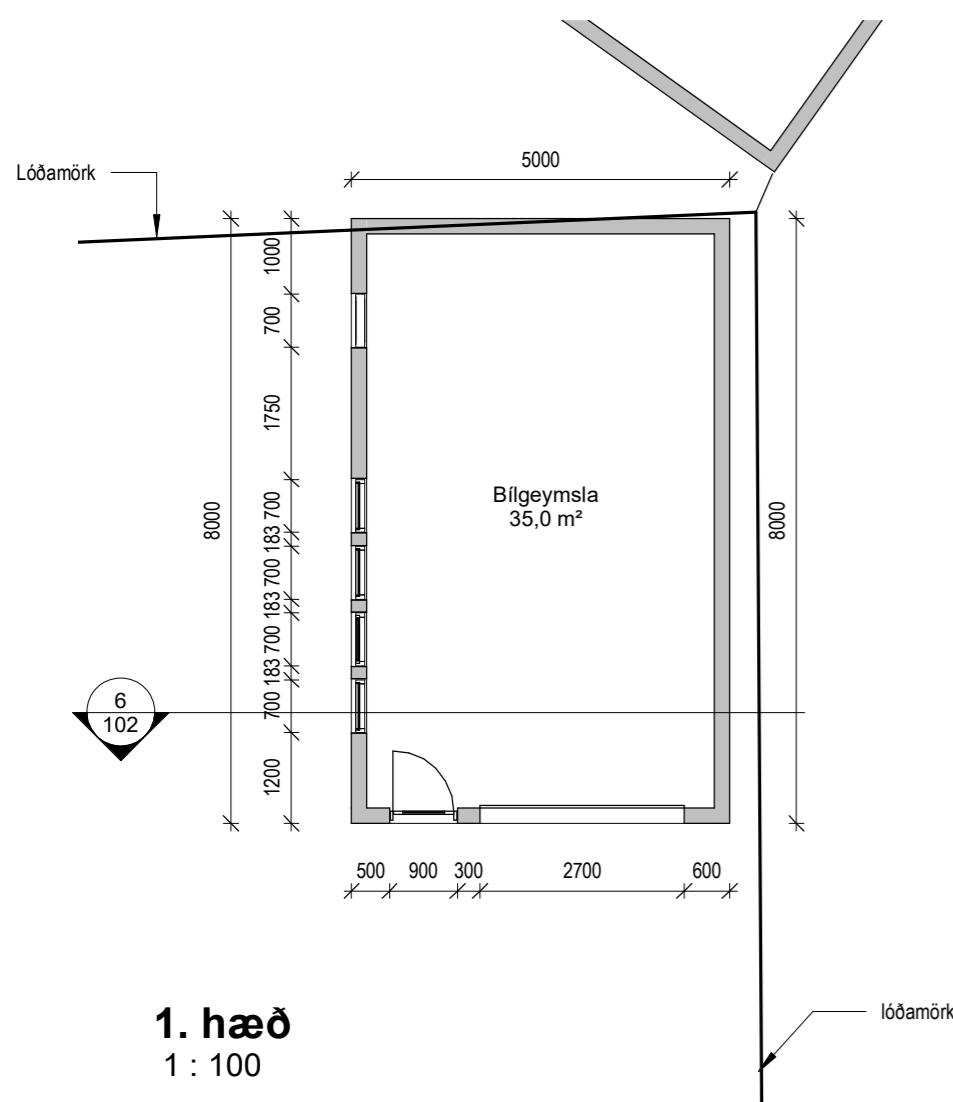

**1. hæð**  
1 : 100

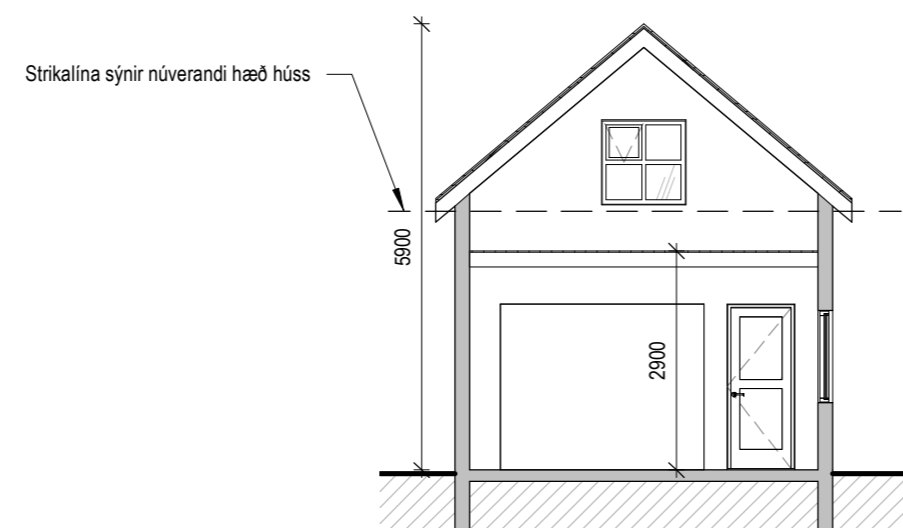

**Snið A**  
1 : 100

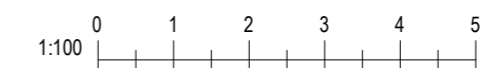

Blaðastærð: A2

Útg.	Dags.	Skýring	Br.af.
<b>Al-Hönnun ehf</b>			
Stíllholt 16-18 - 300 - Akranes GSM: 862-9933 - H: 431-3445 Kt: 650700-2440 runolfursig@simnet.is -			
Verkefni: <b>BÍLGEYMSLA</b>			
Heimilisfang: <b>SUÐURGATA 121, AKRANESI</b>			
Verkegund: <b>BREYTING ÚTI - Flatt þak verður risþak</b>			
Landnúmer:	L131910	Staðgreinir:	3000-1-00084305
<b>FYRIRSPURN, GRENDAKYNNING</b>			
<b>GRUNNMYND, ÚTLIT OG SNIÐ</b>			
Hannað af:	RPS	Matshluti:	03
Teiknað af:	GIM/RPS	Mælikvarði:	1 : 100
Yfirfarið af:		Dagsetning:	08.04.2019
Samþykkt:			
Kt: 090157-2489			
<b>19-116</b>	-	-	<b>102</b>
Verknúmer	Svæði	Áfangi	Ábyrgð
Númer	Útgáf		
<small>HÖNNUÐUR ÁSKILUR SÉR ALLAN RÉTT A TEKNINGUM - FJÓLFÖLDUN ER HÁÐ SKRIFLEGU SAMÞYKKT</small>			