

# Breyting á deiliskipulagi Skógarhverfis 2. áfangi, Akralundur 13 - 23




Hluti af aðalskipulagi

Skýringar:

- ■ ■ Skipulagsmörk
- Lóðamörk
- - - Byggingarreitur
- Bindandi byggingarlína
- Kvöð um gönguleið

Einnig þarf að breyta texta á uppdraetti:  
Deiliskipulagsbreyting þessi sem grenndarkynnt hefur verið skv. 2. mgr. 43. gr. skipulagslaga nr 123/2010 frá \_\_\_\_\_ til \_\_\_\_\_ var samþykkt í bæjarsjórn þann \_\_\_\_\_ 2018

Samþykkt deiliskipulagsbreytingarinnar var auglýst í B-deild Stjórnartíðinda þann \_\_\_\_\_ 2018

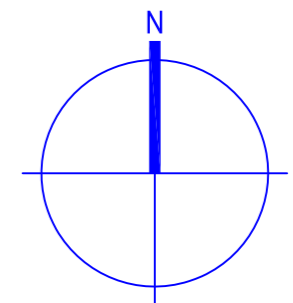

**KRark** Kristinn Ragnarsson arkitekt ehf.  
Hlíðasmári 19 - 2.hæð, 201 Kópavogur, Ísland  
S. 564.2255, Fax. 544.4225  
Kt. 581298.3589, www.krark.is, krark@krark.is


**Akralundur 13-23**

**Akranes**


Landnúmer: 214479-84 Staðgreinir: 3000-1-00165331-6  
Raðhús

**Tillaga að breytingu á deiliskipulagi**

Deiliskipulag		
Hönnun:	KR	Verknúmer: 18021IR
Verkefnastjóri:	KR	Mælikvarði: 1:500
Teiknað:	VP-S	Dagsetning: 16.08.2018
Yfirfarið:	KR	Blað: Útgáfa:
Samþykkt:	Kristinn Ragnarsson Kt. 120944.2669	U101

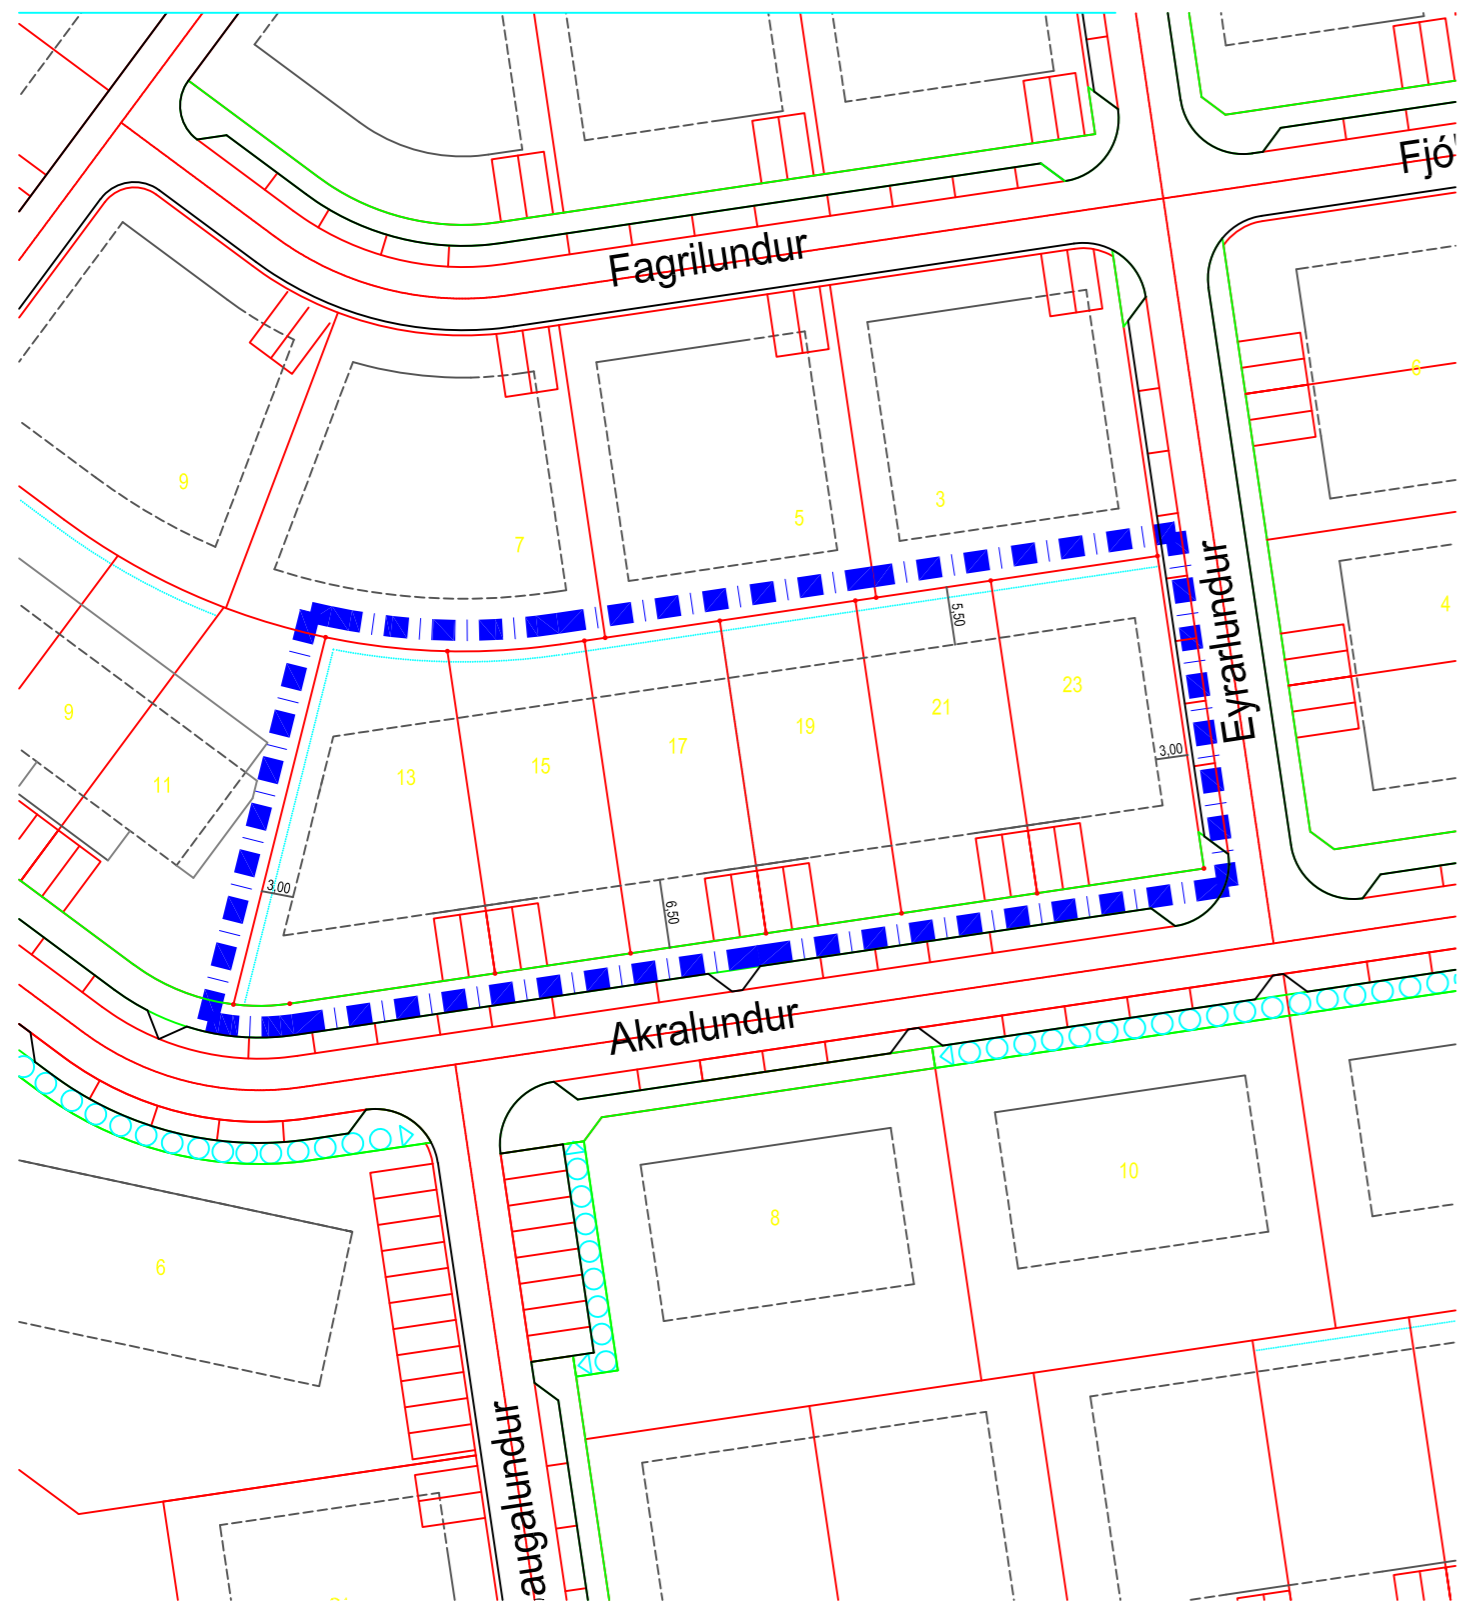

Hluti af samþykktu deiliskipulagi 1:500

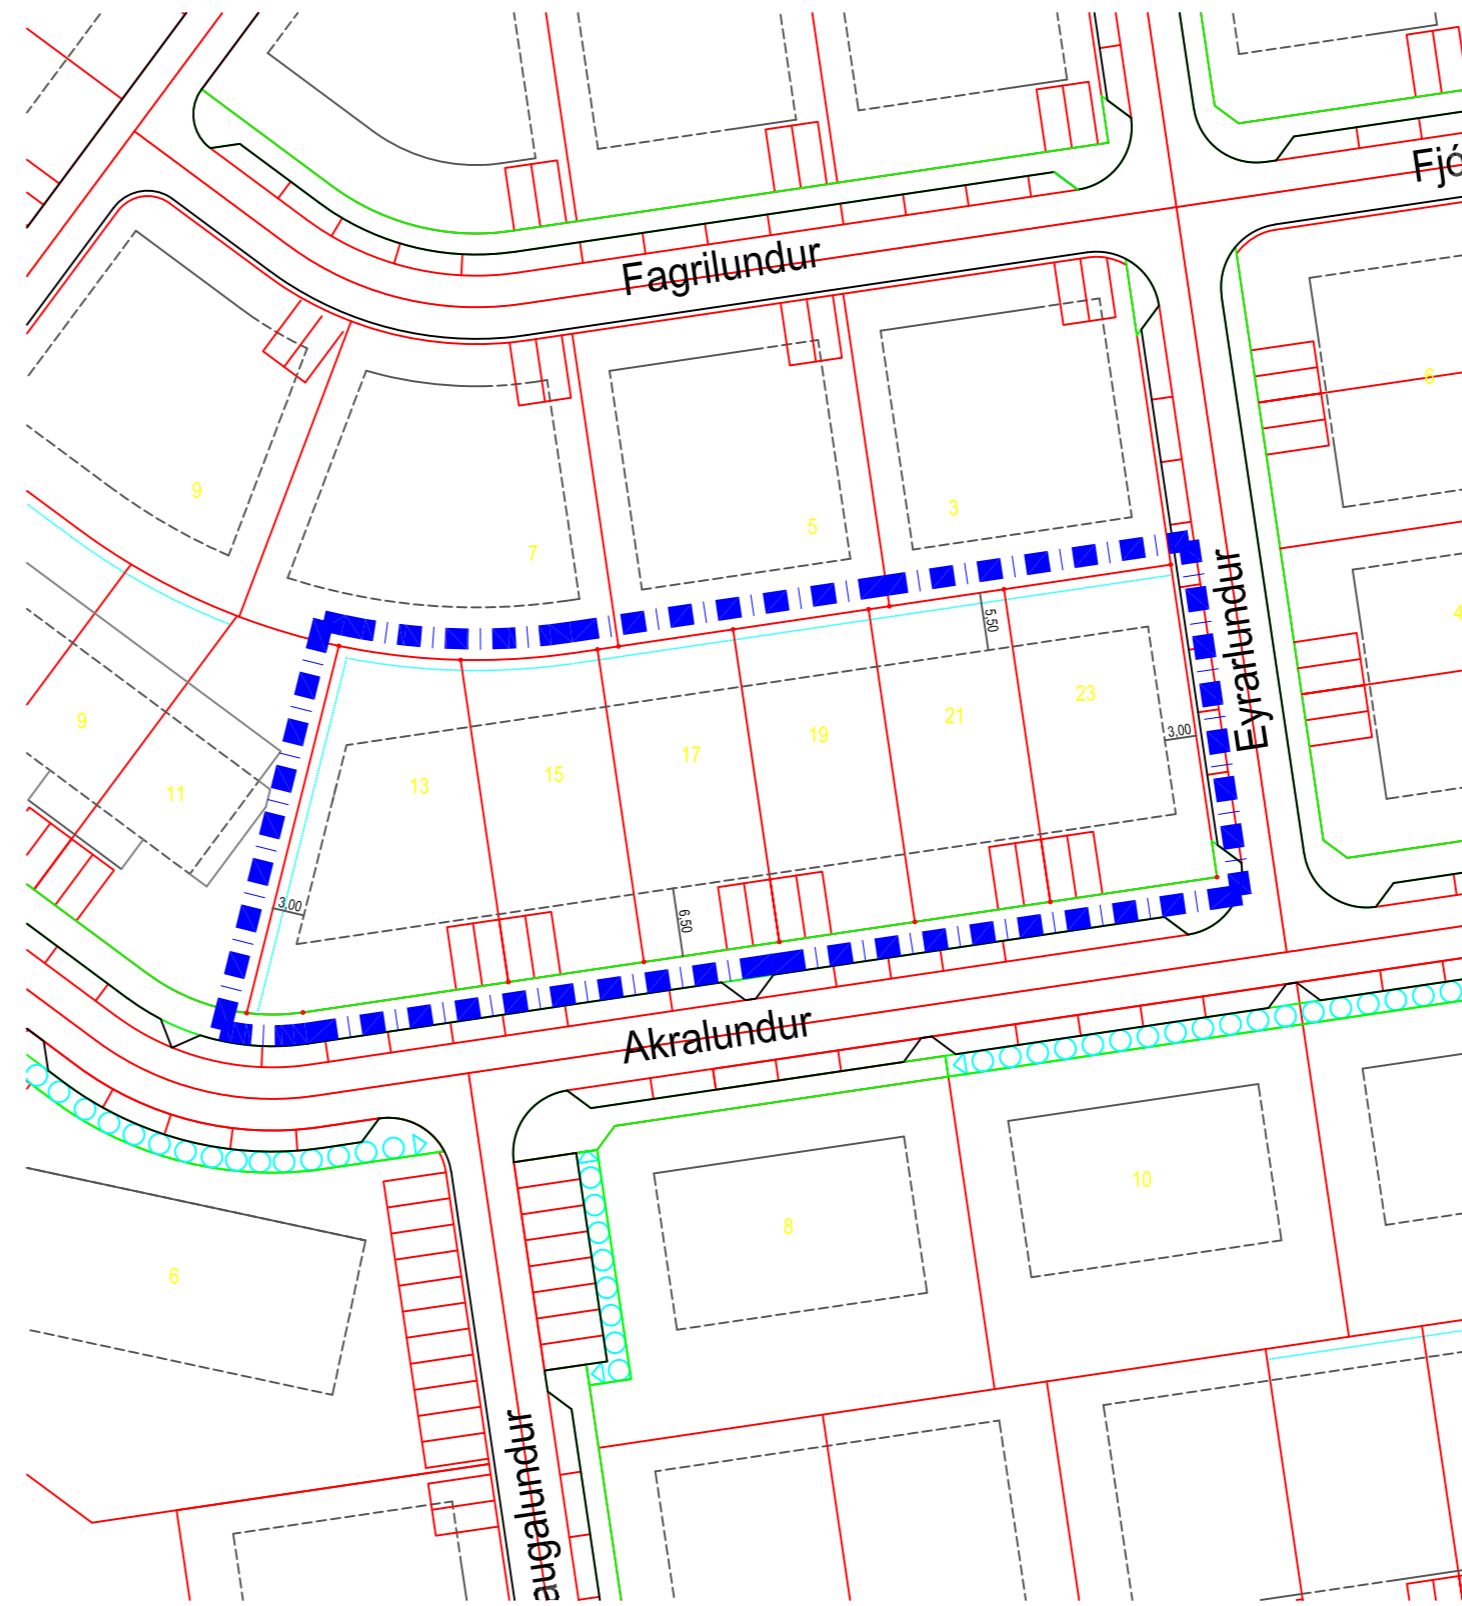

Tilaga að breyttu deiliskipulagi 1:500

Tilagan gerir ráð fyrir að bindandi byggingarlína falli úr gildi. Að öðru leyti haldast skilmálar óbreyttir.