

DEILISKIPULAG FLÓAHVERIFS, AKRANESI - BREYTING

Deiliskipulag Flóahverfis á Akranesi var samþykkt 23.10. 2007. Það nær til nýs iðnaðar- og athafnasvæðis í Garðaflóa norðan þjóðvegar. Deiliskipulagið var unnið af Ólöfu Guðnýju Valdimarsdóttur arkitekt fáí, Plan 21 ehf.

Lagt er til að gerðar verið tvær breytingar á deiliskipulaginu:

1. Bætt er við götustubb suðaustur úr Lækjarflóa skammt sunnan gatnamóta við Nesflóa aðkomuleið að lóðum við Garðaflóa.
 2. Sett eru tímabundin ákvæði um notkun fimm lóða við Lækjarflóa og Tjarnarflóa án breytinga á skipulagsupprætti.

Athafnasvæði er á suðurhluta skipulagssvæðisins með 33 lóðum. Aðkomuleið, Nesflói, frá Akrafjallsvegi hefur verið lögð svo og hluti Lækjarflatar sem er húsagata innan hverfisins.

Fjölmargar framkvæmdir eru fyrirhugaðar á Akranesi og í nágrenni á næstu árum sem gefur tilefni til að gefa kost á uppsetningu starfsmannabúða fyrir þau fyrirtæki, sem taka að sér stór verk á svæðinu. Hagræði felst í því að hafa starfsfólk nálægt vinnustað. Í þessu felst að íbúðarhúsnæði verður tímabundið á svæði sem skilgreint er í aðalskipulagi sem athafnasvæði og deiliskipulagt sem slíkt.

Stefnu aðalskipulags um landnotkun er ekki breytt og ekki er heimilt að reisa varanleg íbúðarhús á svæðinu. Stefnu deiliskipulags um landnýtingu og innra skipulag svæðisins er heldur ekki breytt. Þar sem svæðið sem um ræðir er óbyggt athafnasvæði, nýting þess fyrir tímabundnar starfsmannabúðir verður innan allra marka deiliskipulags og ekki er um að ræða breytingu á framtíðarstefnu um landnotkun eða þjónustukerfi er ekki þörf á að breyta skilmálum aðalskipulags. Hins vegar þarf að skilgreina tímabundna nýtingarheimild í deiliskipulagi.

Breytingar:

1 Breyting á gatnakerfi

Um 50 m läng gata er gerð suðaustur úr Lækjarflóa að tveim lóðum sem standa við Garðaflóa. Aðliggjandi lóðir eru minnkaðar lítillega. Spennistöð er færð um 10 m til norðurs sbr. verkáetlun Veitna.

2 Ný ákyæði um tímabundna notkun

Engin breyting er gerð á deiliskipulagsupprætti vegna tímabundinna ákvæða. Starfsmanna-búðum skal komið fyrir í samræmi við gildandi lóðamörk, byggingarreiti og nýtingarhlutfall með tímabundinni fráviksheimild sbr. 3. mgr. Engar breytingar eru gerðar á skipulags-skilmálum aðrar en eftirfarandi viðbótarákvæði:

Á svæði sem afmarkað er og merkt D á skipulagsupprætti verður heimilt að reisa starfsmannabúðir t.d. úr íbúðareiningum. Um er að ræða fimm lóðir.

Mögulegt er að samnýta samliggjandi lóðir og leggja saman byggingarreiti þeirra sbr. dæmi á skýringarmynd (tímaþundið frávik frá mörkum byggingarreita deiliskipulags).

Heimildin er tímabundin til fimm ára. Eftir það verða leyfi framlengjanleg í tvígang, eitt ár í senn.

Starfsmannabúðir skulu uppfylla ákvæði byggingarreglugerðar, reglugerðar um hollustuhætti og aðrar viðeigandi reglugerðir. Þær eru háðar byggingarleyfi sveitarfélags og starfsléyi heilbrigðiseftirlits í samráði við vinnueftirlit ríkisins.


Startsmannabúðir eru færانlegar byggingar sem hysa líbylli startsmanna og aðstoður þeirra til svefns, matar og daglegrar dvalar. Ekki er gert ráð fyrir að barnafjölskyldur búi í búðunum og verður ekki séð fyrir skóla- eða leikskólavist.

Aðrir skilmálar

Akranesbær mun setja sérstök skilyrði og skilmála í samninga um lóðir undir starfsmannabúoir. Lóðarhafi skal gangast undir þau skilyrði áður en starfsmannabúðir verða reistar. Sérstök skilyrði og skilmálar í lóðasamningum eru ekki hluti deiliskipulagsins.




Aðalskipulag Akraness 2005-2017, m.kv. 1:10.000

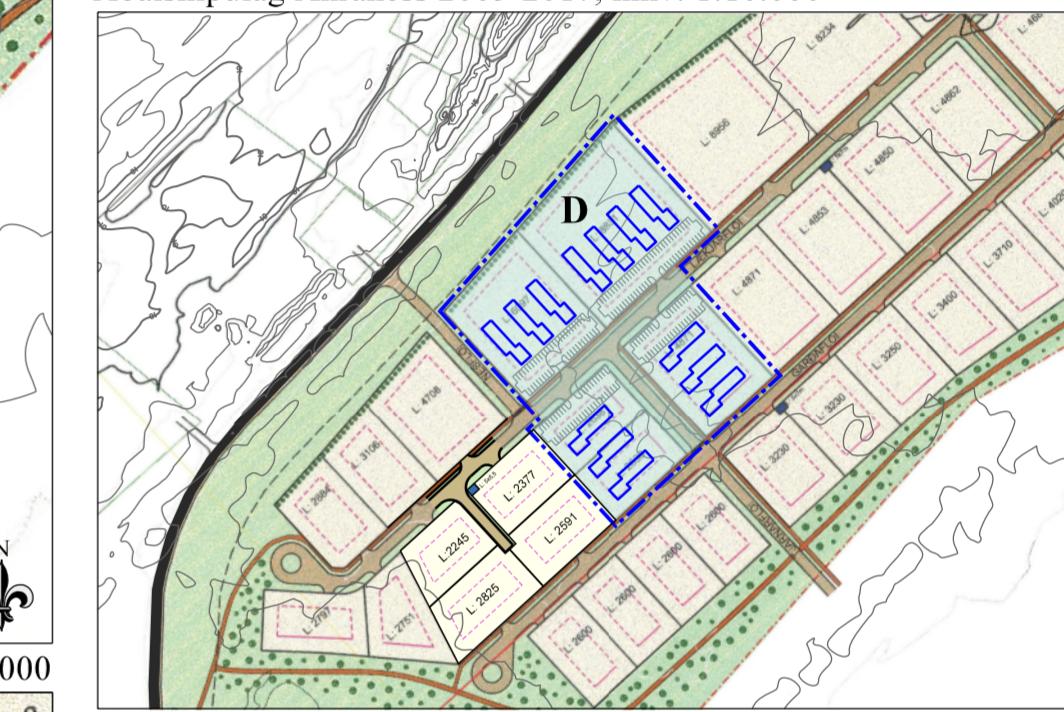

Skýringarmynd, afmörkun tímabundinna ákvæða, dæmi um byggingar

Mkv.: 1:5.000

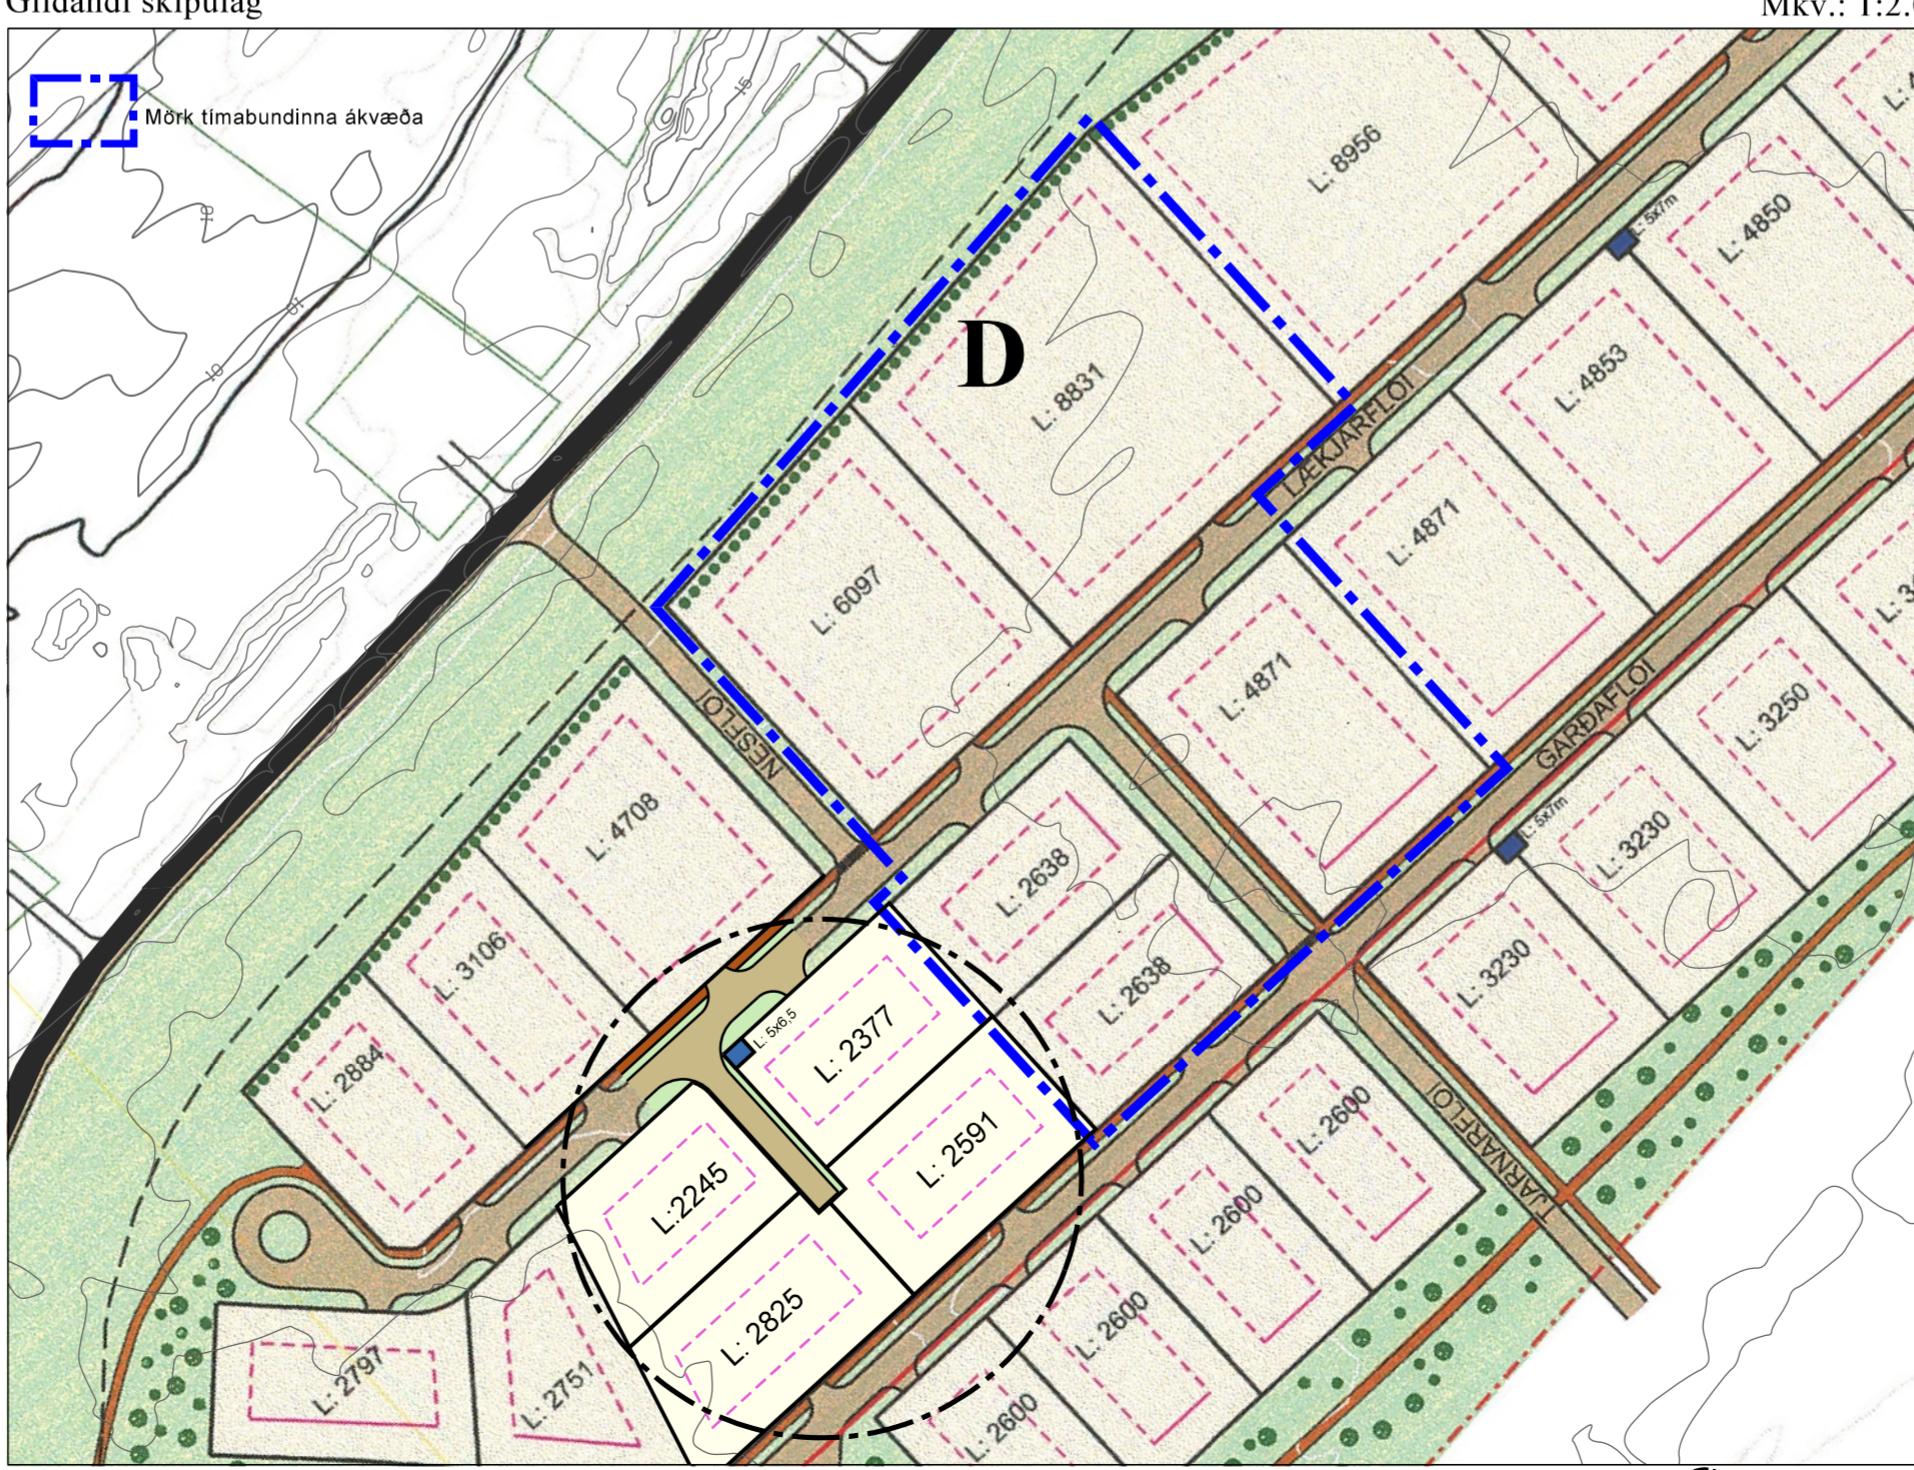

Breytt skipulag. Hringur um breytingu á skipulagi, blár rammi um tímabundin ákvæði

Mörk breyting

Sambatkkt

Deiliskipulagsbreyting þessi hefur hlotið meðferð skv. 1. mgr. 43. gr. skipulagslaga nr. 123/2010, var samþykkt í bæjarstjórn Akraness

bæjarstíóri Akraness

Samþykkt deiliskipulagsbreytingarinnar var auglýst í B-deild Stjórnartíðinda þann 2018.

Deiliskipulag Flóahverfis breyting, gatnakerfi, tímbundin ákvæði um notkun

SKIPULAGS- OG UMHVERFEISVI

15. janúar 2018
**TEIKNISTOFA
ARKITEKTA**
GYLFI GUÐJÓNSSON
OG FÉLAGAR ehf.
arkitektar fai