



Akraneskaupstaður

Akraneskaupstaður
bt. bæjarstjórnar
Stillholti 16-18
300 Akranes

Akranesi, 20. september 2016
1609117 sph

Efni: Deilisk. Breið - þjónustuhús


Á fundi skipulags- og umhverfisráðs Akraness, sem haldinn var þann 19. sept. 2016, var fjallað um breytingu á deiliskipulagi Breiðar.

Bókun skipulags- og umhverfisráðs.

Breyting felst í færslu byggingarreits undir þjónustuhús og salerni.

Skipulags- og umhverfisráð leggur til við bæjarstjórn að tillaga að breytingu á deiliskipulagi verði kynnt í samræmi við 2. mgr. 43. gr. og 3. mgr. 44. gr. skipulagslaga.

Fyrir hönd Akraneskaupstaðar,

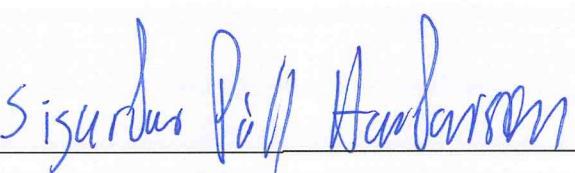


Sigurður Páll Harðarson,
sviðsstjóri skipulags- og umhverfissviðs

Meðf.: Deiliskipulagsuppdráttur



Gildandi deiliskipulag frá 14.04.2015

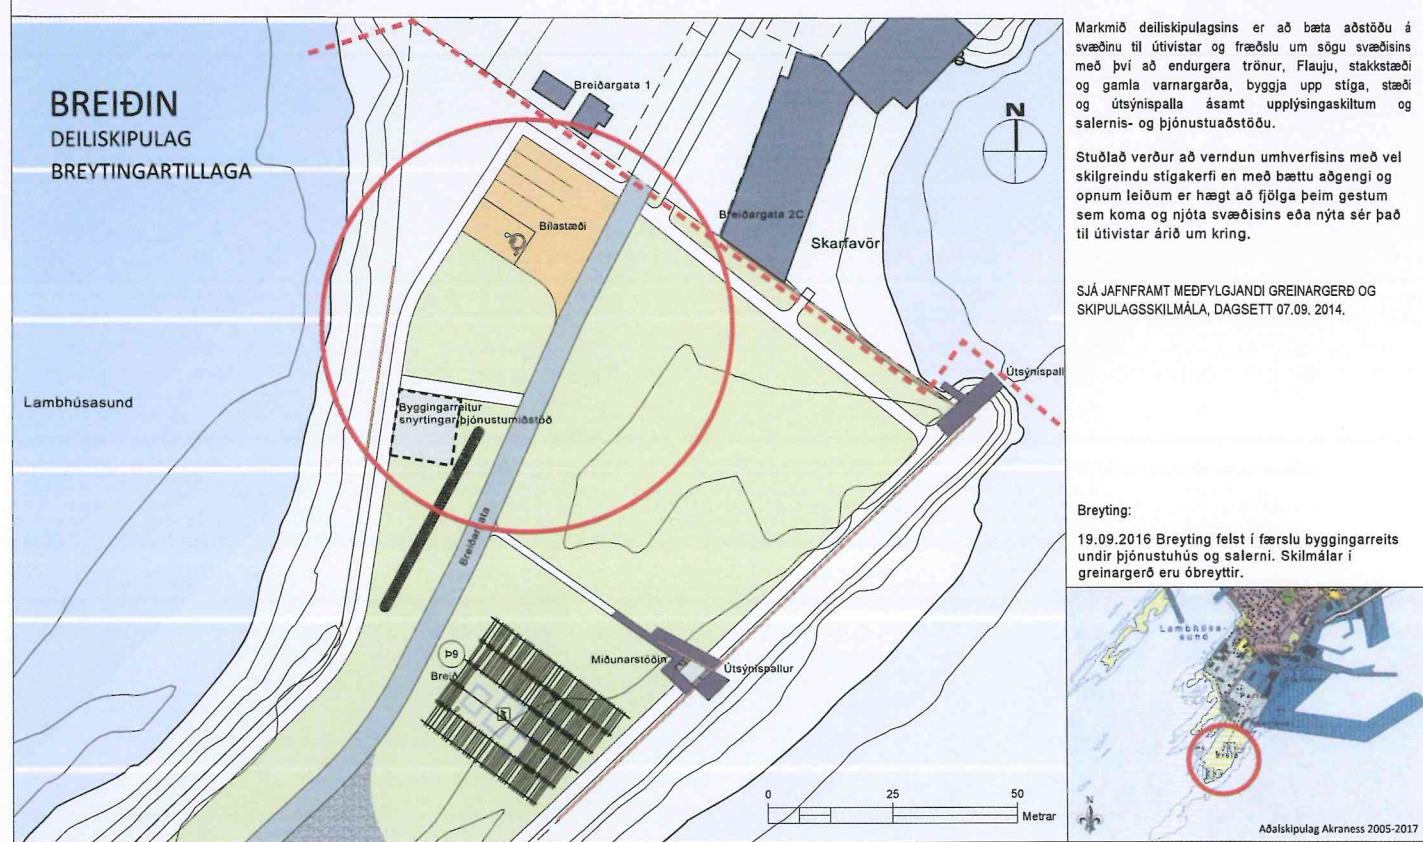

Tillaga að deiliskipulagsbreytingu

SKÝRINGAR	
Mörk skipulagssvæðis	Vegur
Hverfisvernd	Fiskitrönnur
Núverandi byggingar	Malarstígur / Göngustígur
Byggingarreitur	Brú / Útsýnspallur
Biliastæði / Snúningstorg	Gamlir varnargarðar
	Veggur
	Stakkstæður

	Fiskitrönnur
	Bærinn Breið tilgáta um útlínur
	Minjar, P9 og P10

DEILISKIPULAGSBREYTING PESSI SEM AUGLÝST HEFUR VERID

SKV. 2 MGR. 43 GR. SKIPULAGSLAGA NR. 123/2010

FRÁ _____ TIL _____

VAR SAMþYKKT Í BÆJARSTÓRN AKRANESS

PANN _____

BÆJARSTÓRN AKRANESS

DEILISKIPULAG METTA ÖBLADIST GILDI NED AUGLÝSINGU

Í B-DEILD STJORNARTÍBINDA PANN _____

AKRANES - DEILISKIPULAG BREIÐIN - BREYTINGARTILLAGA DEILISKIPULAGSÚPPDRÁTTUR

KVARDELA-AT: 1:500
DAÐS: 19.09.2016 HANNAD: RV, EGT
FLÖKKUR: 3000-akranes TEKNAV: EGT, SP, HN
SKRS: 14031-breidin-dkk VERNIR: 14031