



Stærð á lukt samkvæmt lýsingu
Hæð um 50 cm (20 þuml)
Breidd að ofan um 48 cm (18 þuml)
Breidd að neðan um 20 cm (8 þuml)

Sennilega hefur luktin verið
dregin upp stöngina á sama
hátt og fáni er dreginn upp á fánastöng


Samkvæmt lýsingu gæti
verið um tvo möguleiga að
ræða hvernig luktin var hífð
upp og niður. Sjá teikningu
járnstangir hafðar til hliðar við staur
eða framan á staur.

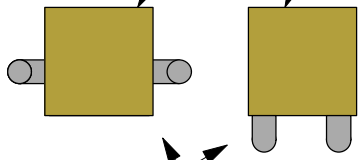

(Engin kvarði)

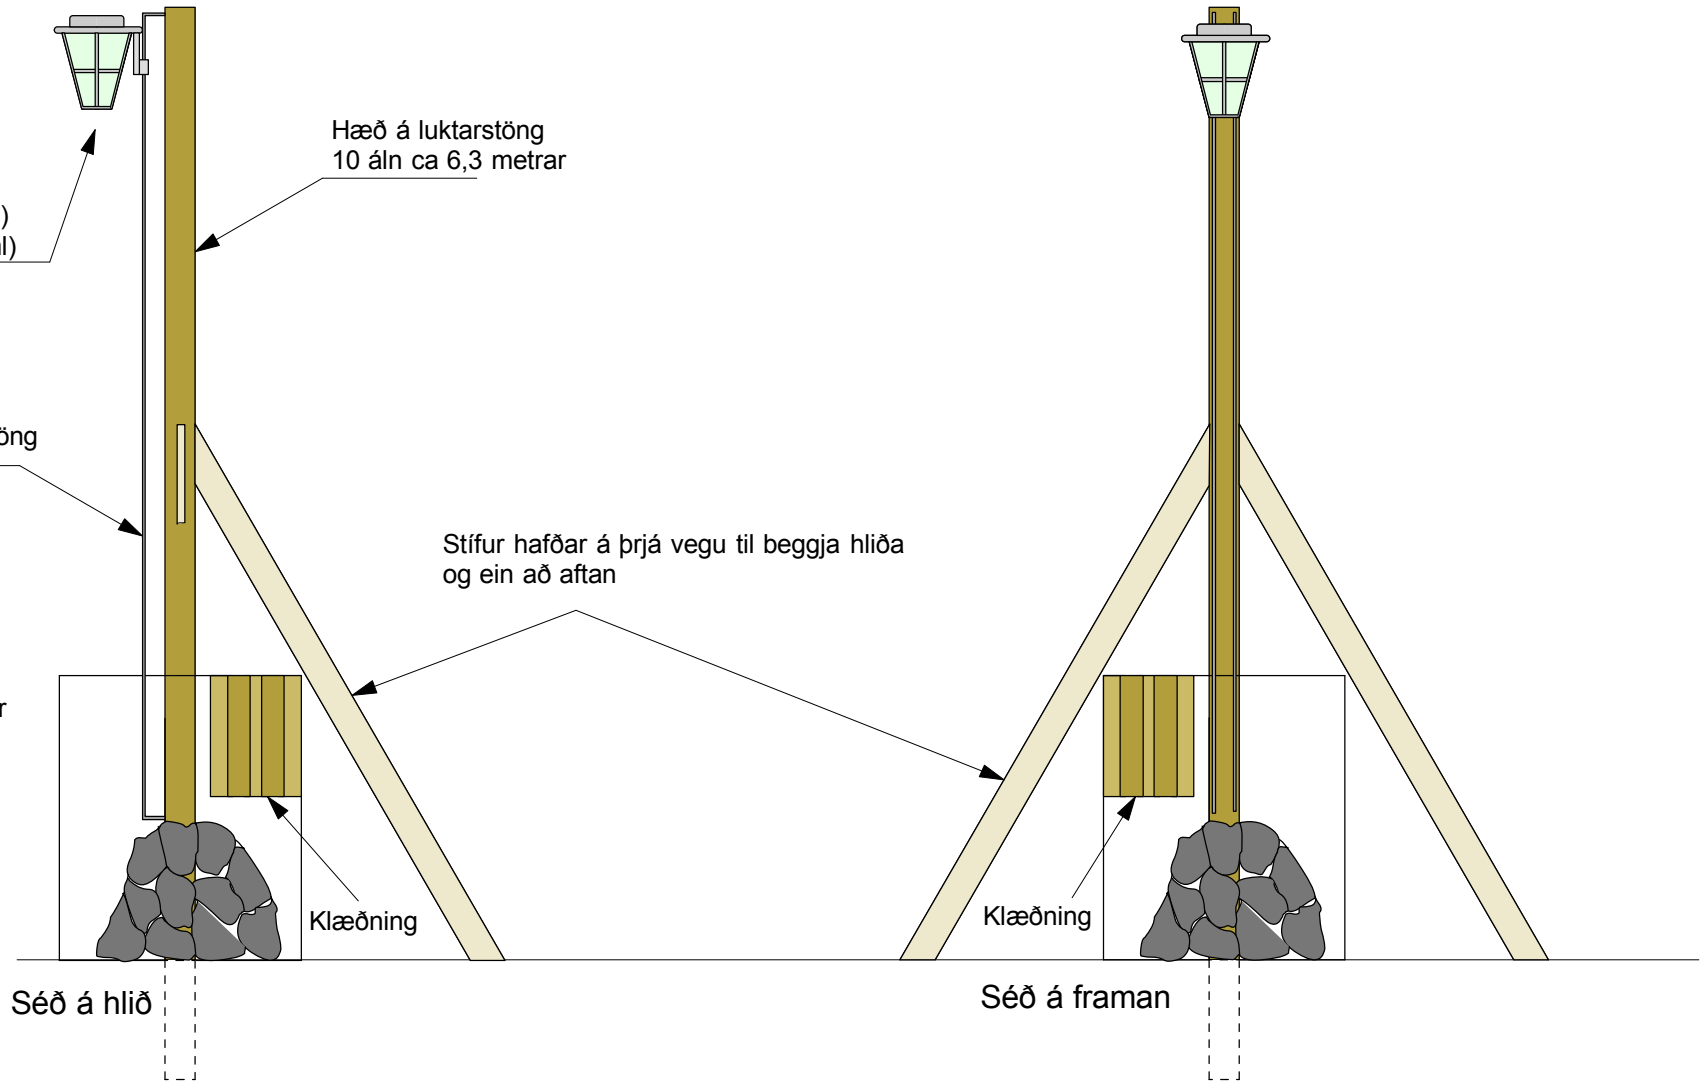

Sennilega hefur verið
hurð eða hleri á skúrnum

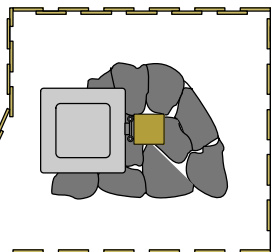

Séð að ofan

Breidd á timburskúr 21/2 áln ca um 1,6 meter
og hæð 3 áln um 1,9 meter.

Klæðning hugsanlega standandi



Hugsanlegt form á klæðningu

Viti á Teigakotsteigum Akranesi

Teiknað Hermann G.B sept 2017

Kvarði 1:50