

Aðalskipulag Akraness 2005-2017
Tillaga að breytingu. Mkv. 1:10.000

Skýringar
í vinnslu



DEILISKIPULAG FLÓAHVERFIS, AKRANESI - BREYTING

Deiliskipulag Flóahverfis á Akranesi var samþykkt 23.10. 2007. Það nær til nýs iðnaðar- og athafnasvæðis í Garðafloa norðan þjóðvegjar. Deiliskipulagið var unnið af Ólöfu Guðnýju Valdímarsdóttur arkitekt fái, Plan 21 ehf.

Lagt er til að eftirtaldar breytingar verði gerðar á deiliskipulaginu:

1. Í vinnslu.
 2. Í vinnslu
 3. -
- Í vinnslu.


Breytingar:

- 1 **Breyting á gatnakerfi**
Í vinnslu.
- 2 **Breytingar á lóðum**
Í vinnslu.
- 3 **Breytingar á skilmálum**
Í vinnslu.

DRÖG

A1 - MKV. 1:2.000 Í vinnslu

SKÝRINGAR

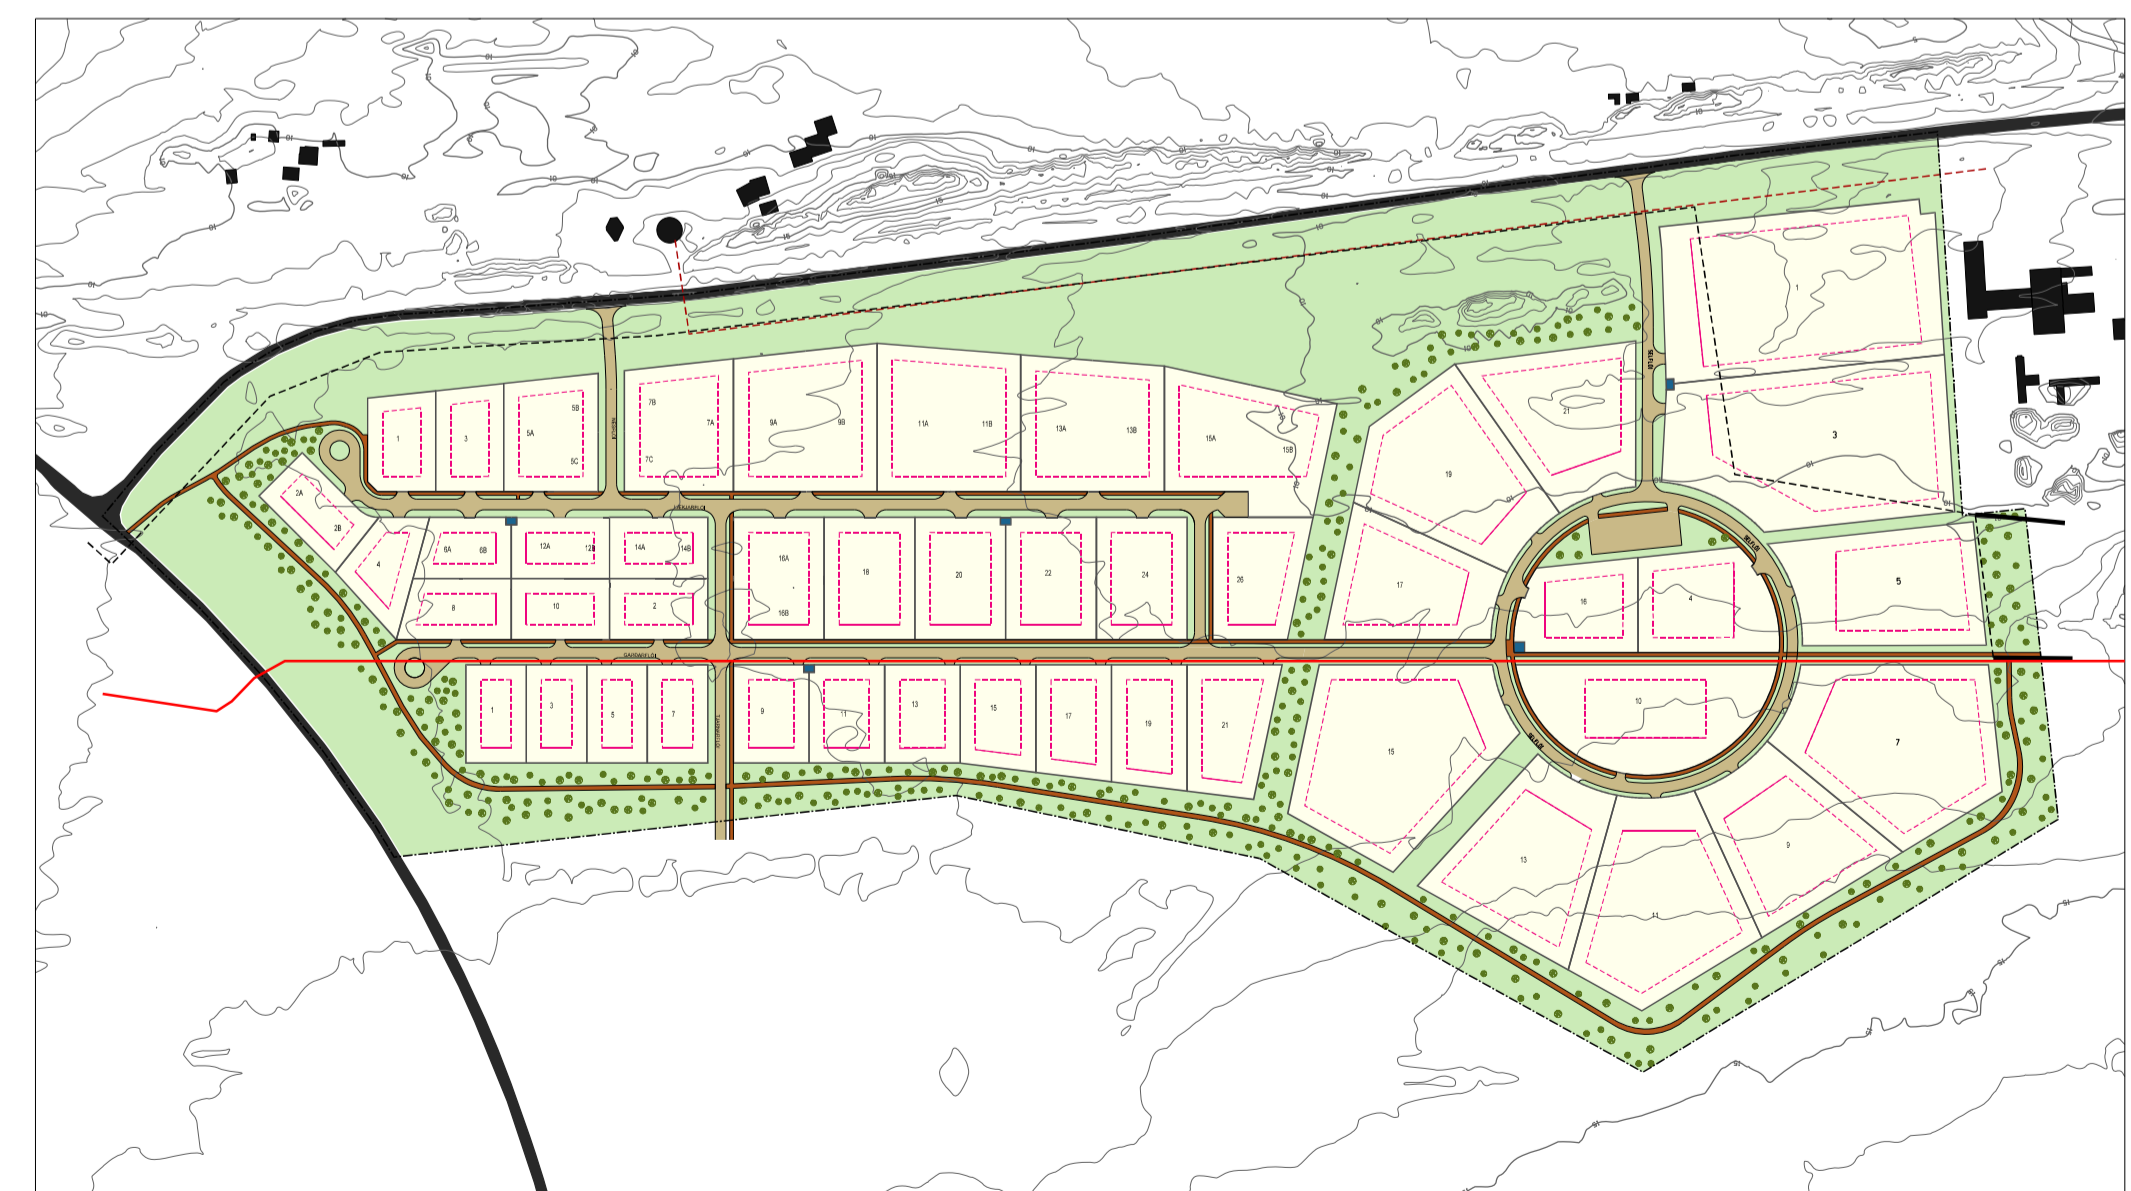

Deiliskipulag Flóahverfis samþykkt 23.10. 2007 Mkv. 1:5000

Samþykkt
Deiliskipulagsbreyting þessi hefur hlotið meðferð skv. 1. mgr. 43. gr. skipulagslaga nr. 123/2010, var samþykkt í bæjarstjórn Akraness _____ 2018
_____ bæjarstjóri Akraness

Samþykkt deiliskipulagsbreytingarinnar var auglýst í B-deild Stjórnartíðinda þann _____ 2018.

**Deiliskipulag Flóahverfis
endurskoðun deiliskipulags
DRÖG**