




AFSTÖÐUMYND 1:500  
Afstöðumynd

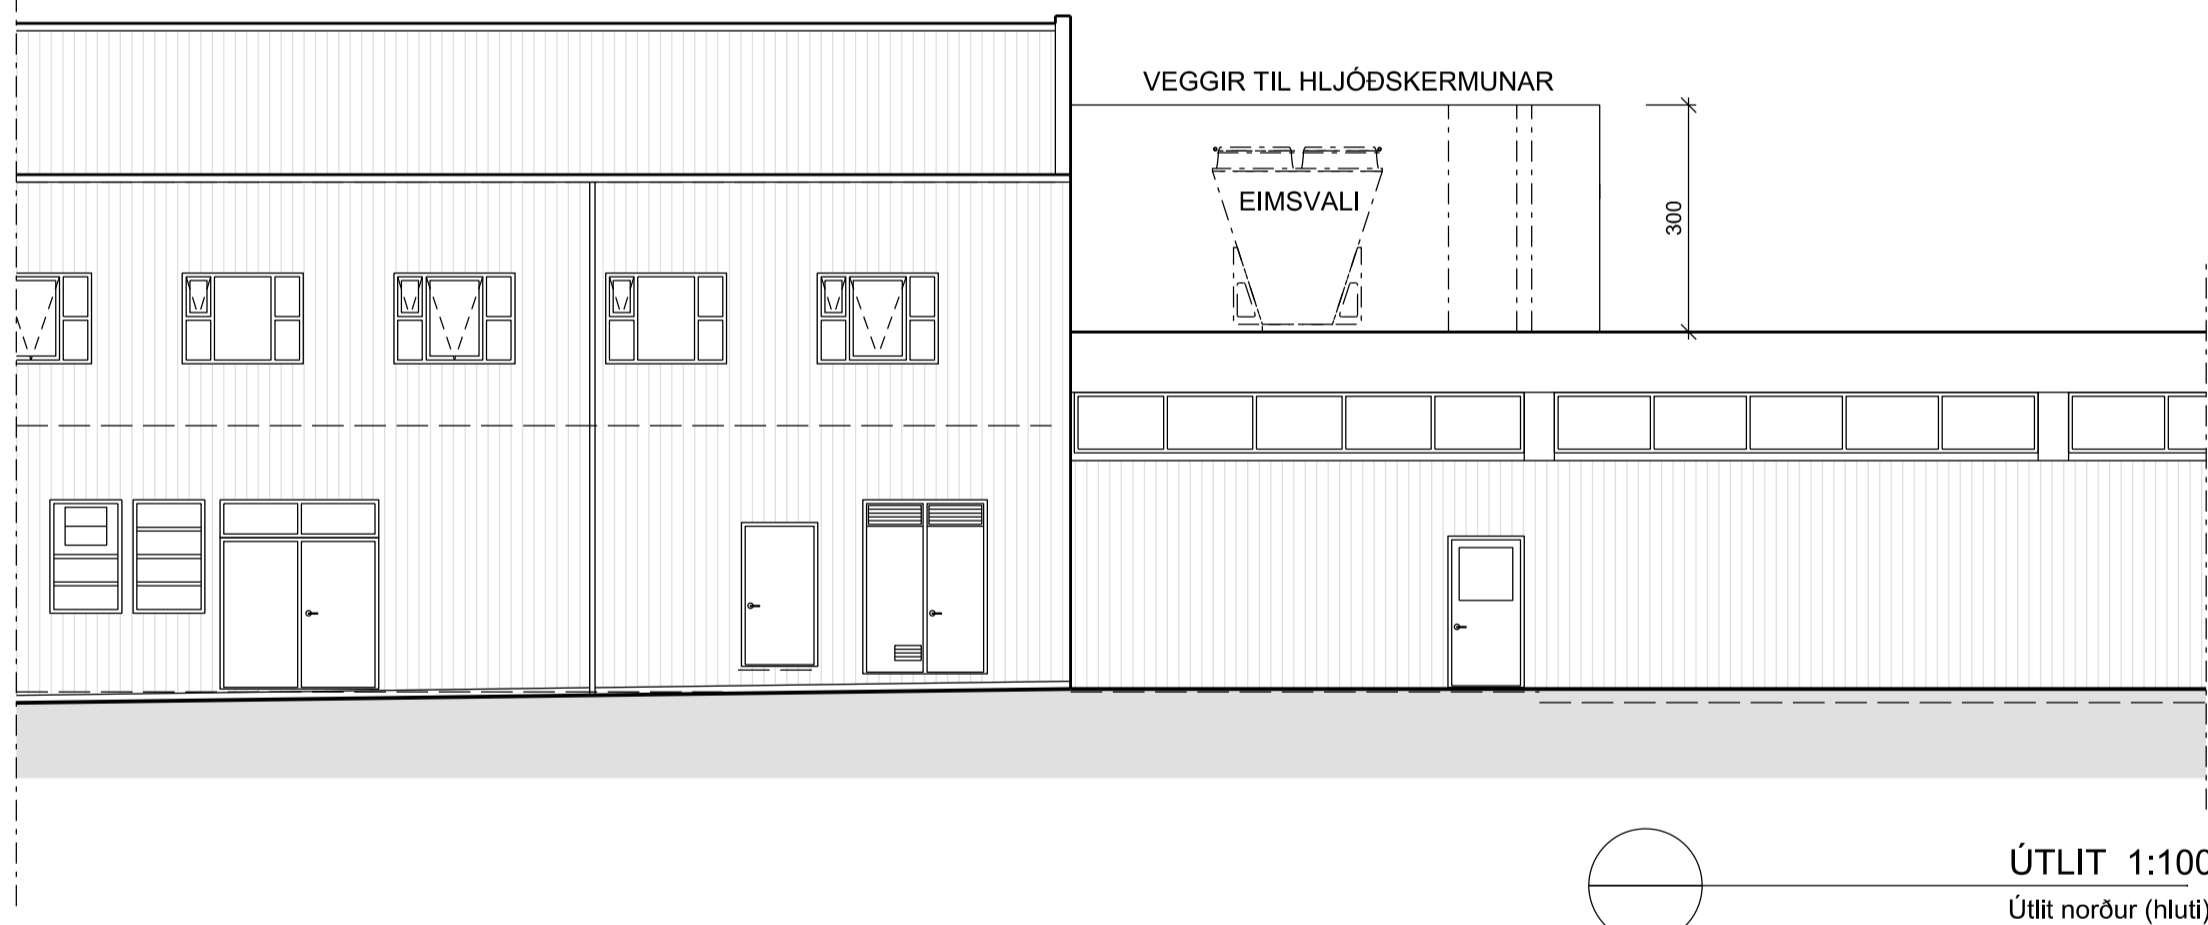


ÚTLIT 1:100  
Útlit norður (hluti)

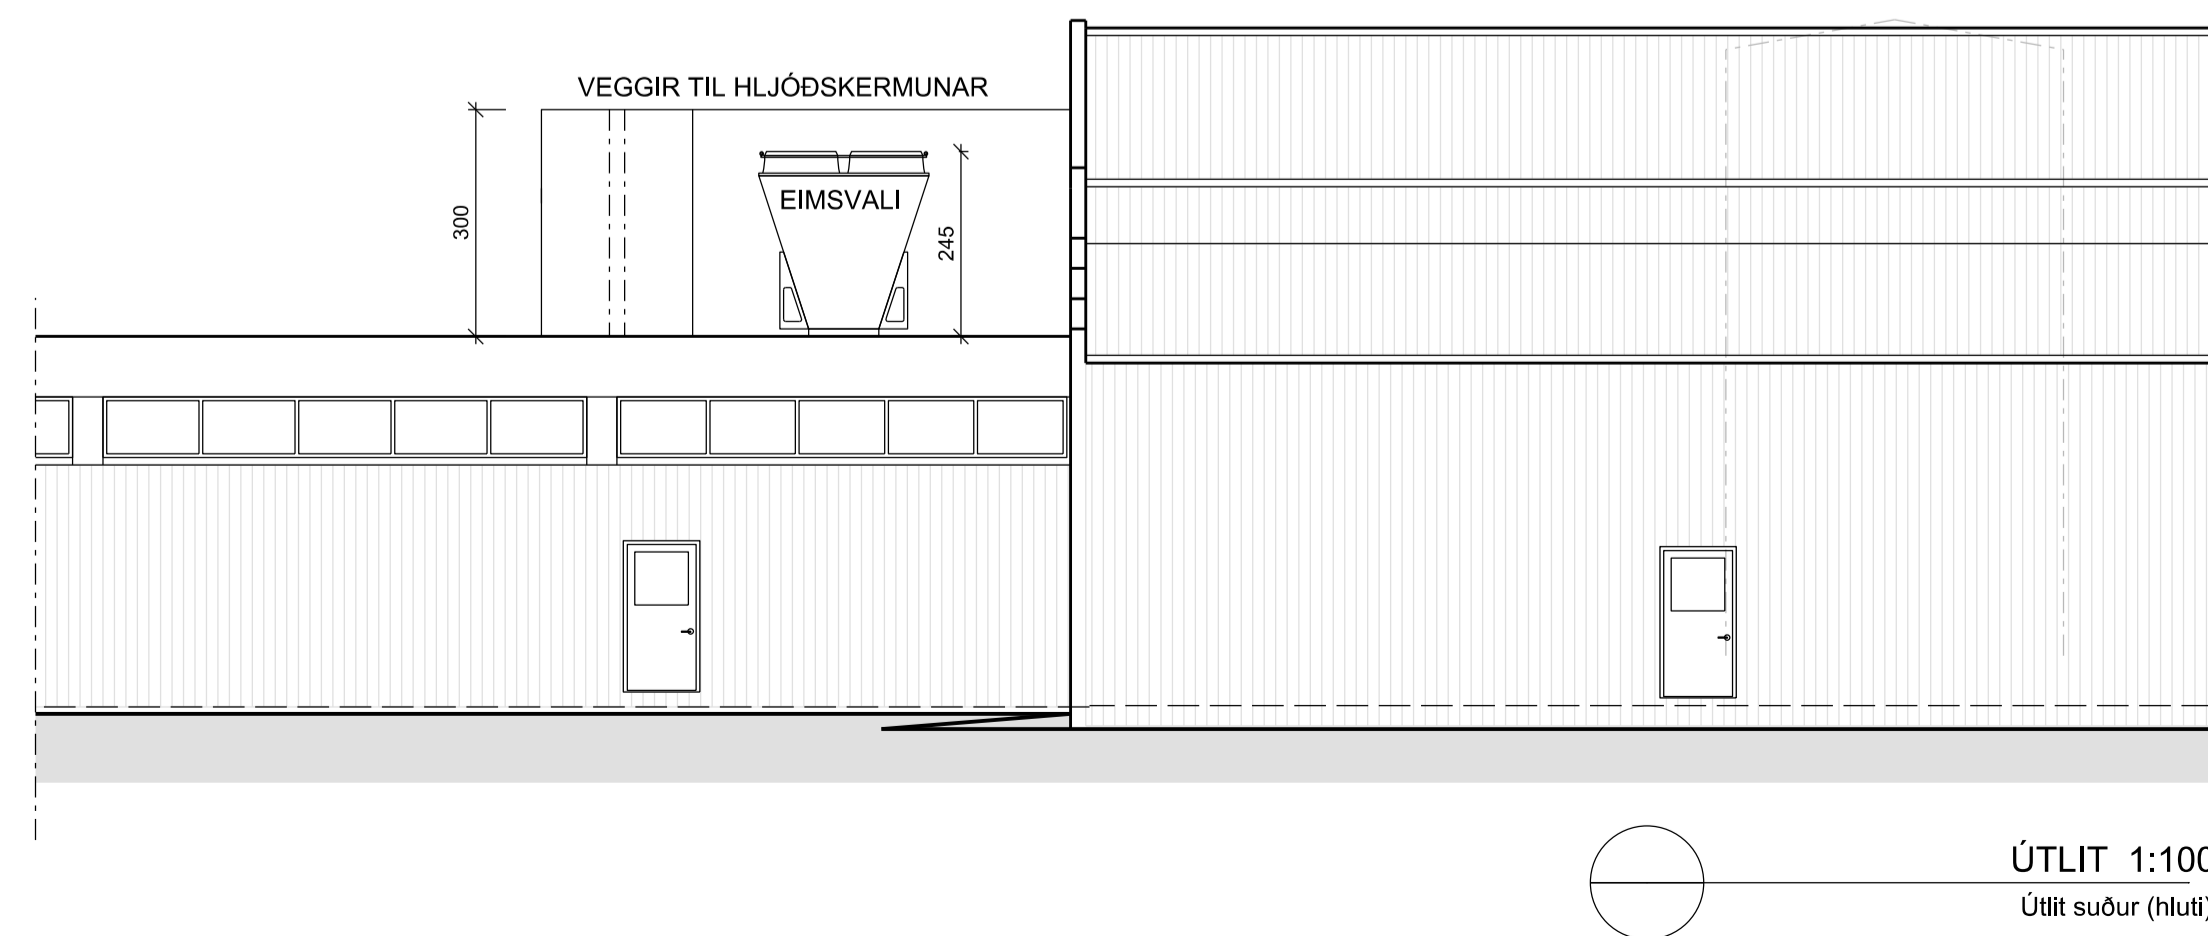

ÚTLIT 1:100  
Útlit suður (hluti)

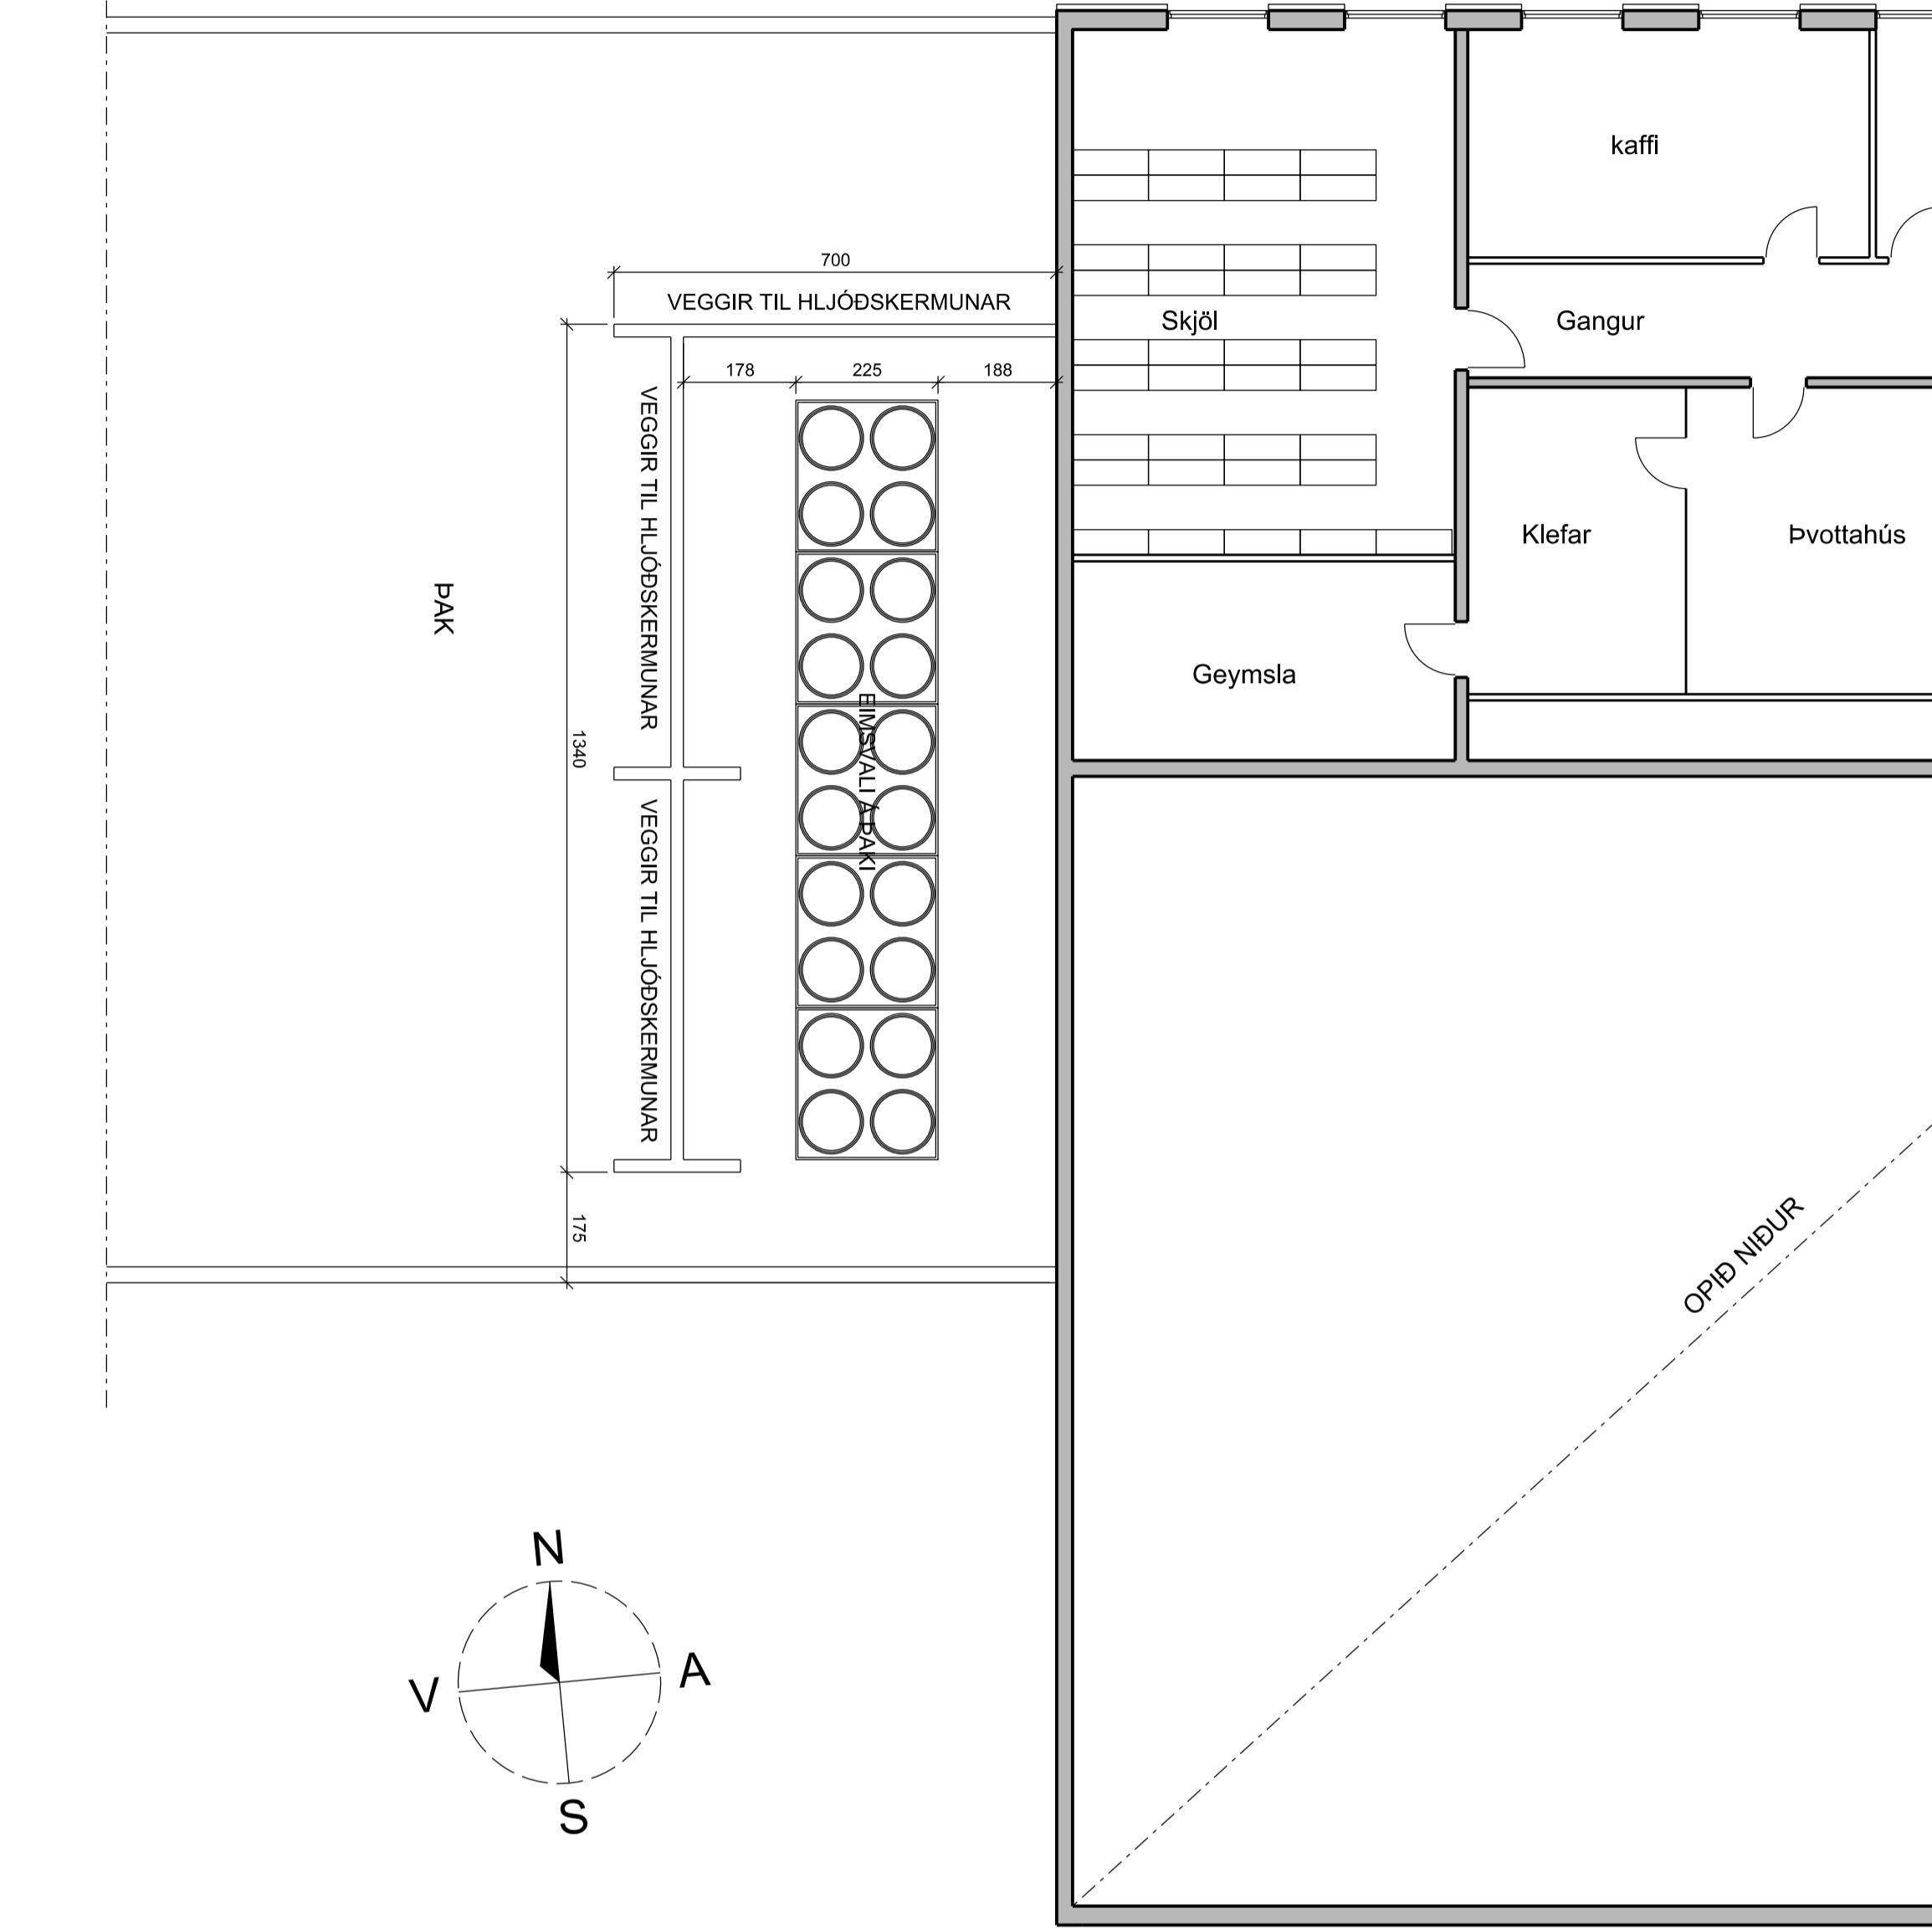

GRUNNMYND 1:100  
2. HÆÐ (hluti)

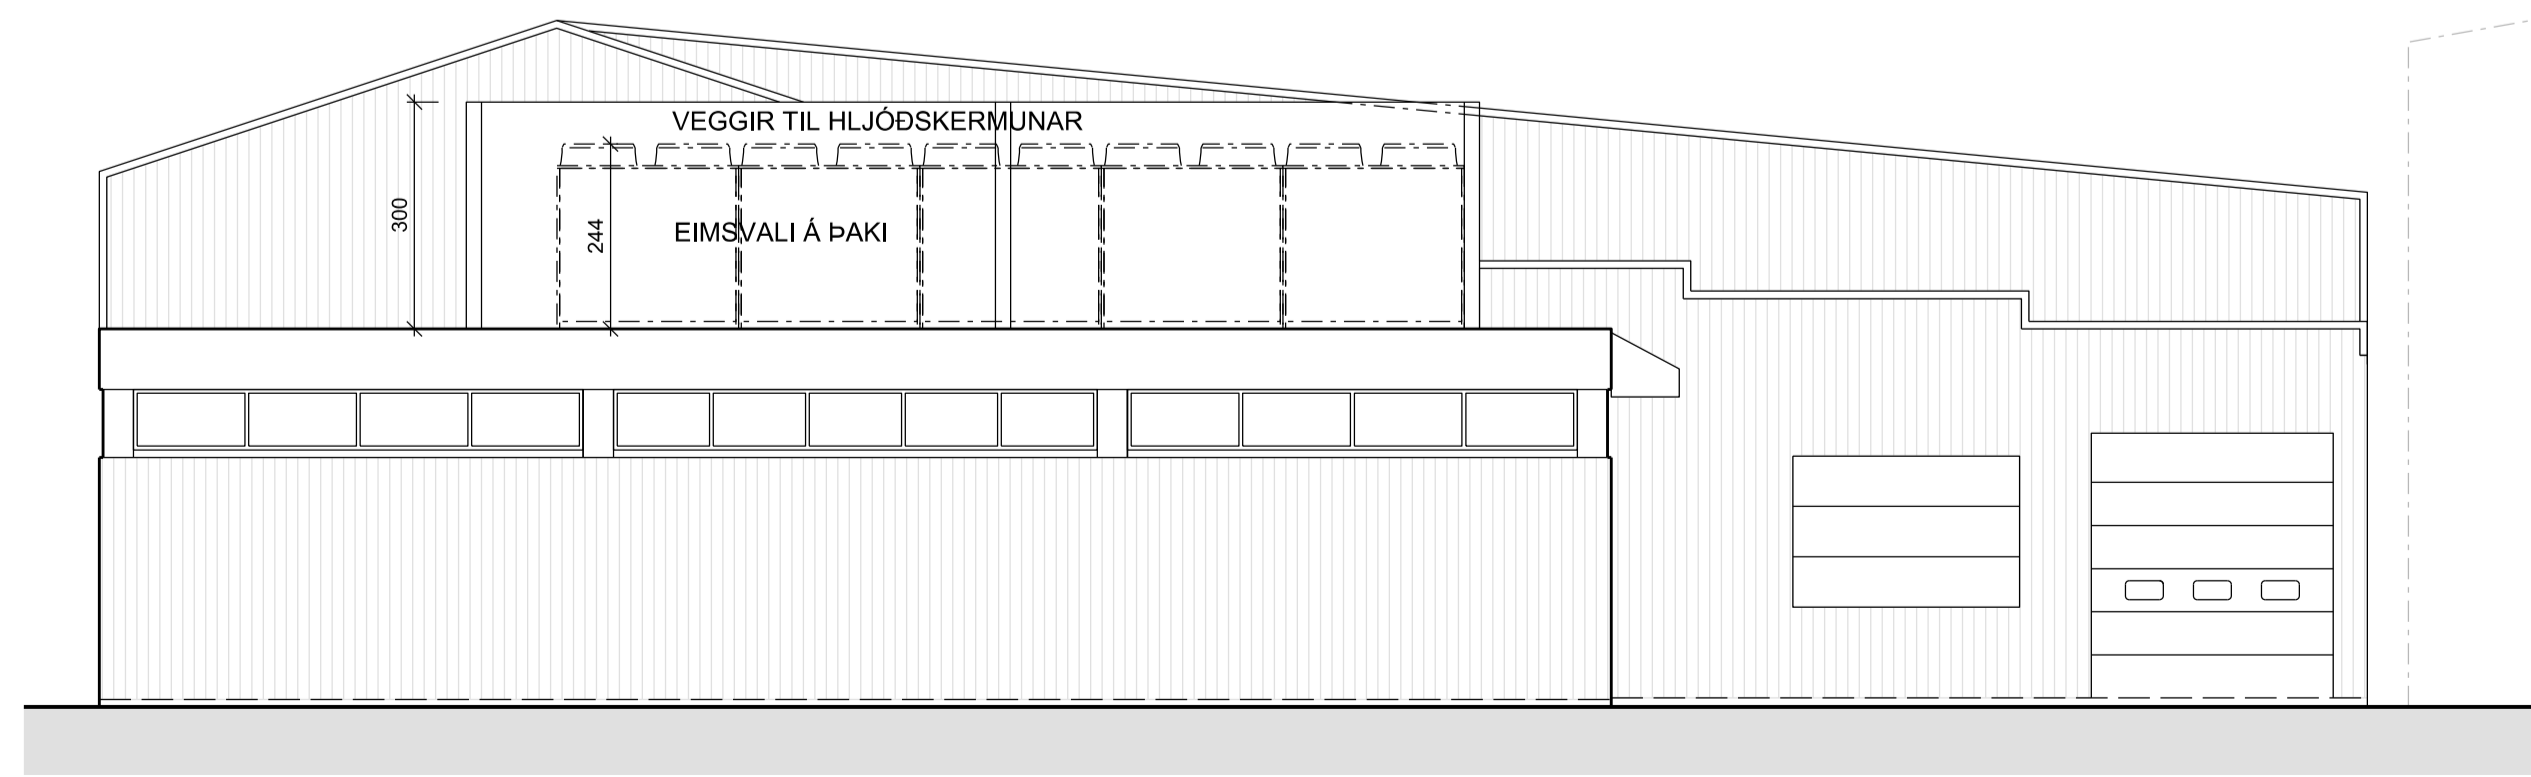

ÚTLIT 1:100  
Útlit vestur

LÝSING / SKÝRINGAR:

STADGREINIR:  
Hafnarbraut 3, Akranesi, Fiskverkun.  
Landnúmer: 132314 Staðgreinir:-3000-1-0009.3403

LÝSING / UMSÓKN:  
Sótt er um leyfi til að koma fyrir loftkældum eimsvala fyrir frystivélar HB-Granda á þaki byggingar eins og fram kemur á teikningu. Eimsvali verður lokaður af með forsteyptum stóðveggjum til að minnka hljóðmengun við aðliggjandi íbúðabyggingu þannig að kröfur reglugerðar um hávaða nr. 724/2008 verði uppfyllt. Eimsvali verður af gerðinni Goedhart GEA og samkvæmt minnisblaði „umsógn um endurnýjun kælivífta HB Granda á Akranesi m.t.t. hávaða“ frá verkfræðistofunni Mannvit hf. (Sjá fylgigögn með umsókn.) mun nýr eimsvali uppfylla reglugerðarkvæði um hávaða. Til viðbótar því að settur verður upp hljóðlitari búaður en til staðar er í dag þá verða einnig settir hljóðveggir til að draga en frekar úr hljóðmengun frá búnaðinum.

TEIKNINGIN:  
Teikningin er unnin bæði úr gömlum teikningum frá VERKFRÆÐI OG TEIKNISTOFUNNI síf AKRANESI og reyndarmælingum á staðnum.

ÚTGÁFA	TEIKNAD	YFIRFARÐ	Í DAGS
BREYTINGAR			

ASK ARKITEKTAR EHF  
GERÐSÓTI 9 101 REYKJALÁK  
SMÍ 515 0300 FAX 515 0319  
www.ask.is



ÁRITUN ADALHÖNNUÐAR

Háki Már Halldórsson Arkitekt F.A.L. 301258-7045  
holgimar@ask.is

VERKEFNI  
HB GRANDI, AKRANESI  
HAFNARBRAUT 3

TEIKNINGAR  
ADALTEIKNING  
HEITTEIKNINGAR  
EIMSVALI Á ÞAKI  
AFSTÖÐUMYND  
GRUNNMYND  
ÚTLIT

VERK NÚM.  
1024

ADRESNA - NÁMUN TEIKNINGAR  
ES - 10-01

MÁL. I. A1	1:100
SKAÐ.	HMH
TEIKN.	ÖI / JP
YFIR.	HMH
DAGS.	28.04.2015
ÚTGÁFA	