



1 GRUNNM BÍLGEYMSLU
1 : 100

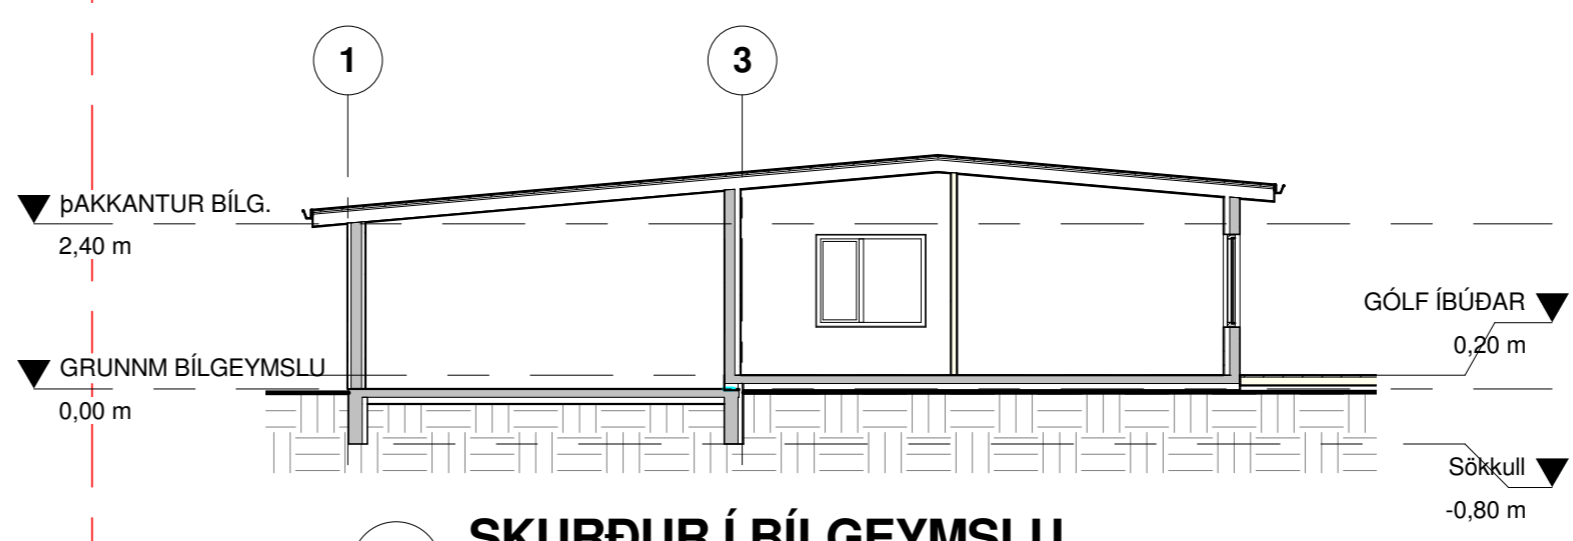

2 SKURÐUR Í BÍLGEYMSLU
1 : 100

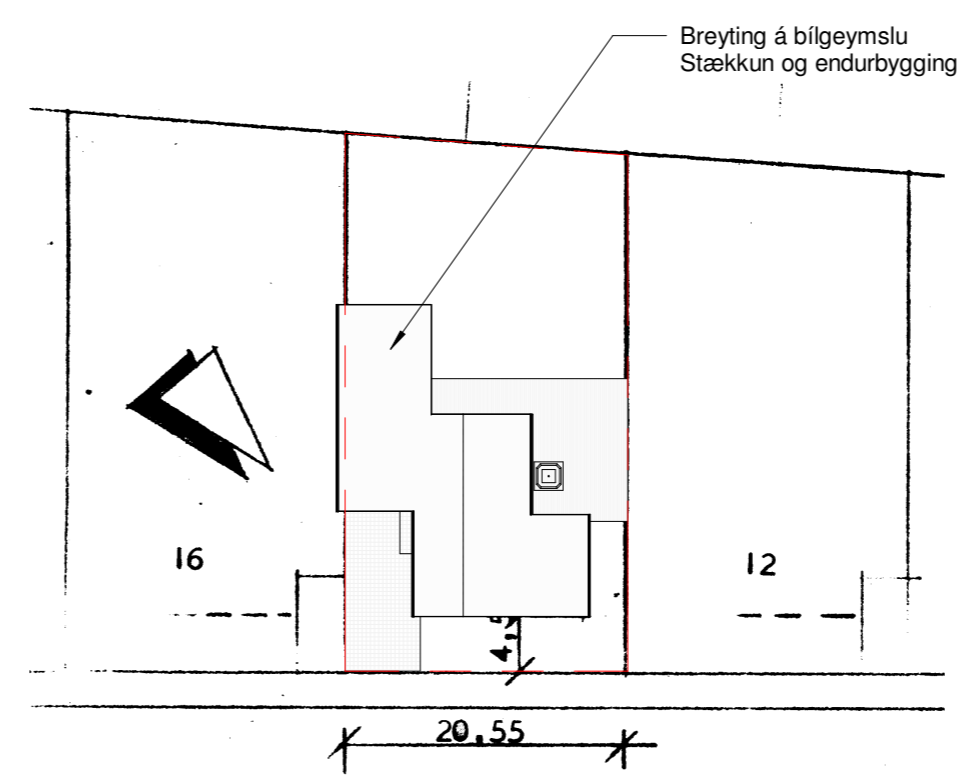

3 AFSTÖÐUMYND GRENDAKYNNING
1 : 500

TIL GRENDAKYNNINGAR

TEIKNING Í VINNSLU
EKKI TIL NOTKUNAR Á BYGGINGARSVÆÐI




A	dd.mm.yyyy	Textaskýring	Skýring	NN
Utg.	Dags.			Br.af.
Al-Hönnun ehf				
Skólabraut 30 - 300 - Akranes GSM: 862-9933 - H: 431-3445 Kt: 650700-2440 runolfursig@simnet.is				
Verkefji: BILGEYMSLA				
Heimilisfang: ESJUBRAUT 14				
Verkefngund: VIÐBYGGING				
Landnúmer: 207323		Staðgreinir: 8721-01-88870040		
GRENDAKYNNING				
GRUNNMYNDIR, SKURÐUR OG AFST.				
Hannað af: RPS	Matshluti: 02			
Teiknað af: RPS	Mælikvarði: As indicated			
Yfirarið af:	Dagsetning: 23.03.2017			
Samþykkt:				
Kt: 090157-2489				
15-154	-	-	A	102
Verknúmer	Svæði	Áfangi	Ábyrgð	Númer
HÖNNUÐUR ÁSKILUR SÉR ALLAN RÉTT Á TEIKNINGUM - FJÓLFÖLDUN ER HÁÐ SKRIFLEGU SAMÞYKKT				


Vísib. 29.3.2017 15:35:29 Úprentun: 07/10/14




1 **Austur**
1 : 100

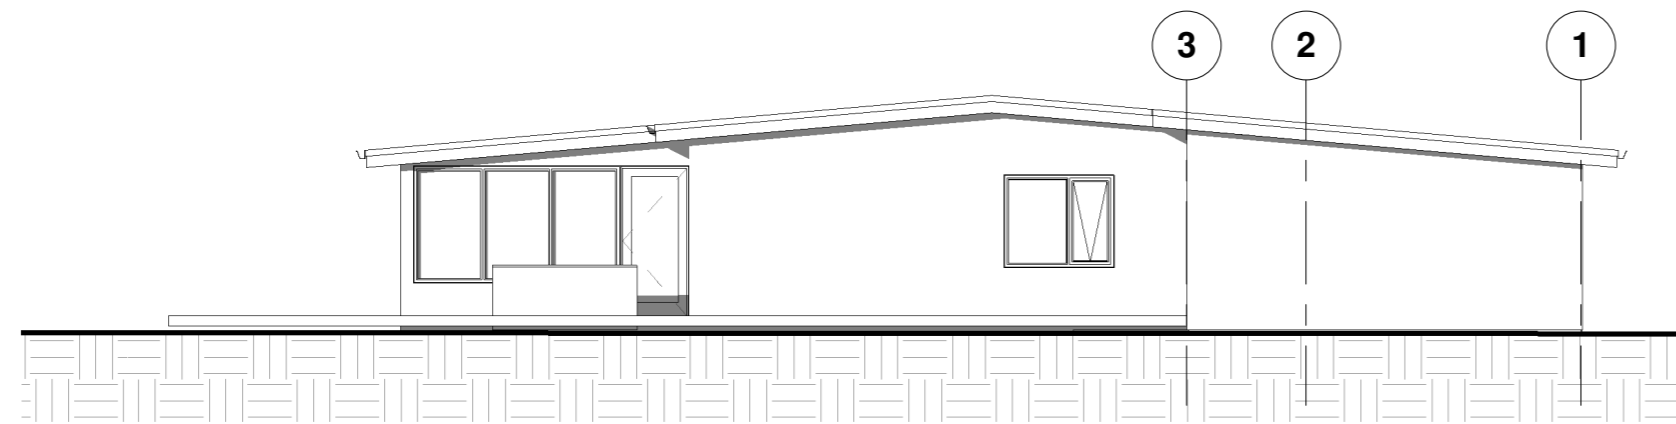


2 **Norður**
1 : 100

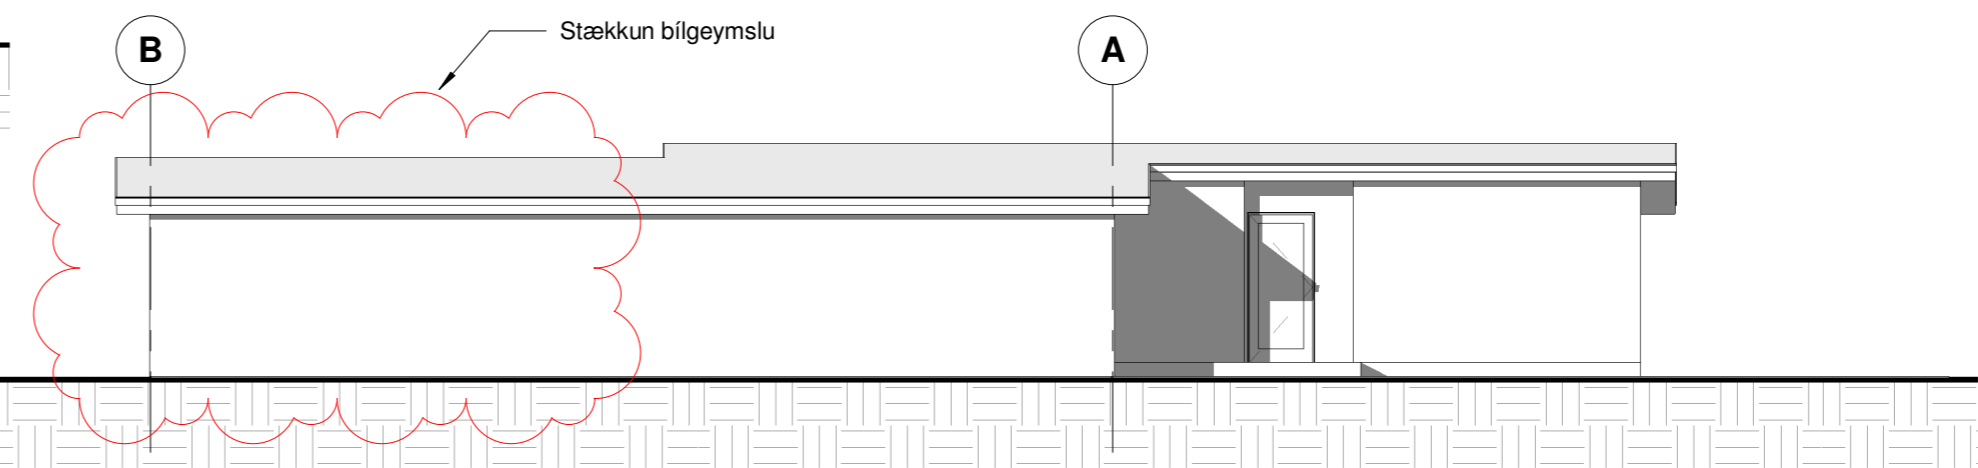

4 **Vestur**
1 : 100

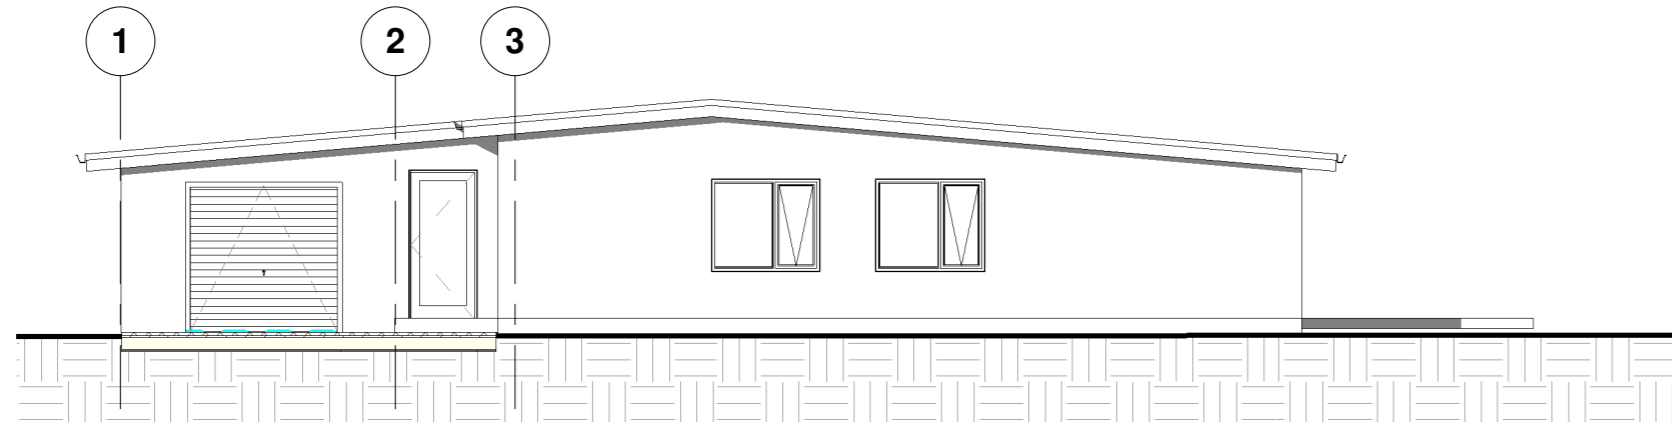

3 **Suður**
1 : 100

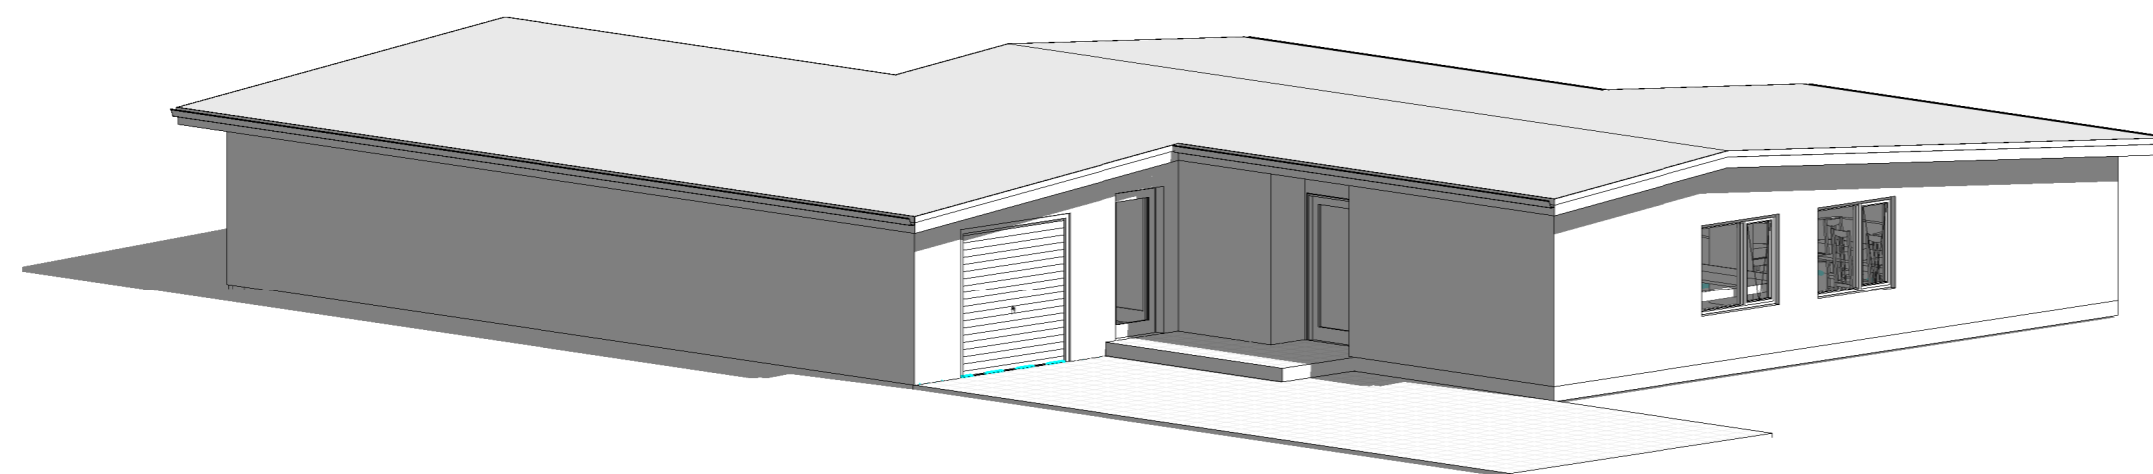


6 **{3D} Copy 1**

TIL GRENDARKYNNINGAR

A	dd.mm.yyyy	Textaskýring	NN
Útg.	Dags.	Skýring	Br.af.
Al-Hönnun ehf			
Skólbraut 30 - 300 - Akranes GSM: 862-9933 - H: 431-3445 Kt: 650700-2440 runolfursig@simnet.is			
Verkheji: BILGEYMSLA			
Heimilisfang: ESJUBRAUT 14			
Verkegund: VIÐBYGGING			
Landnúmer:	207323	Staðgreinir:	8721-01-88870040
GRENDARKYNNING			
ÚTLITSMYNDIR			
Hannað af:	RPS	Matshluti:	02
Teiknað af:	RPS	Mælikvarði:	1 : 100
Yfirfarið af:		Dagsetning:	23.03.2017
Samþykkt:			
Kt: 090157-2489			
15-154		103	A
Verknúmer	Svæði	Áfangi	Ábyrgð
Númer	Útgáf		
<small>HÖNNUÐUR ÁSKILUR SÉR ALLAN RÉTT Á TEIKNINGUM - FJÓLFÖLDUN ER HÁÐ SKRIFLEGU SAMÞYKKT</small>			

TEIKNING Í VINNSLU
EKKI TIL NOTKUNAR Á BYGGINGARSVÆÐI

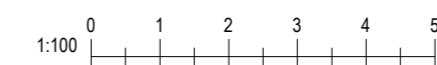

Blaðstærð: A2