



BREYTING Á DEILISKIPULAGI SKÓGARHVERFIS 1. ÁFANGA VEGNA SELJUSKÓGA 1-5



Yfirlitsmynd Akranes Skipulagssvæði

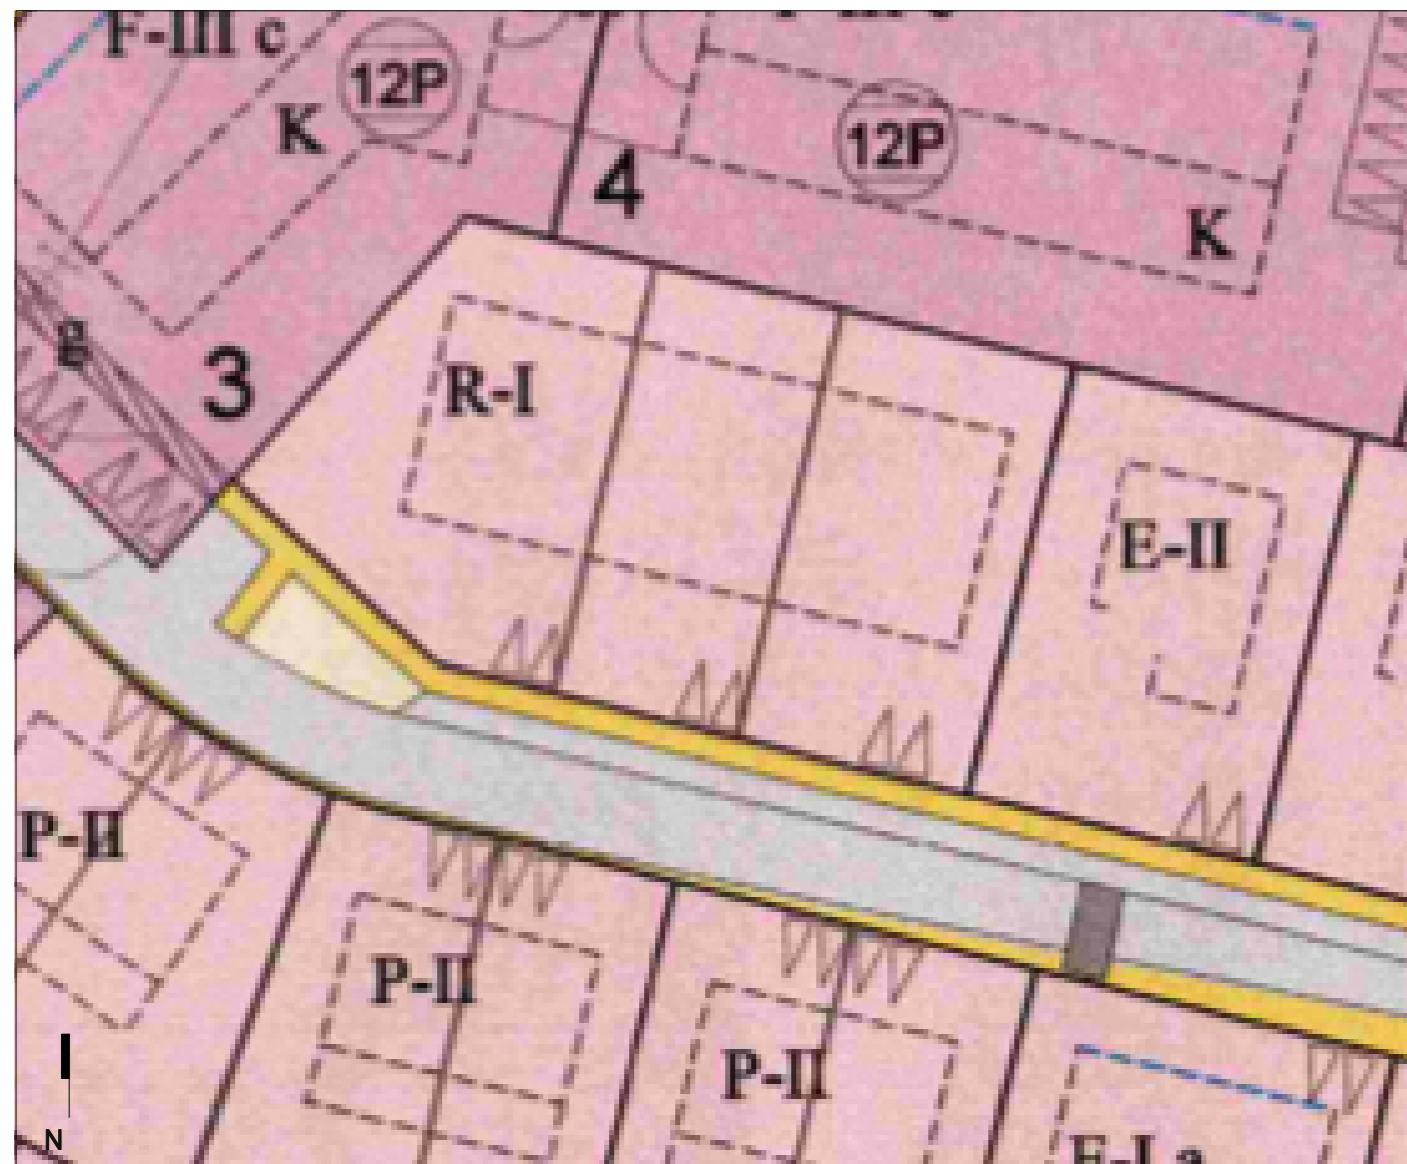

Hluti deiliskipulags af Skógarhverfi 1. áfanga fyrir breytingu í gildi frá júní 2006

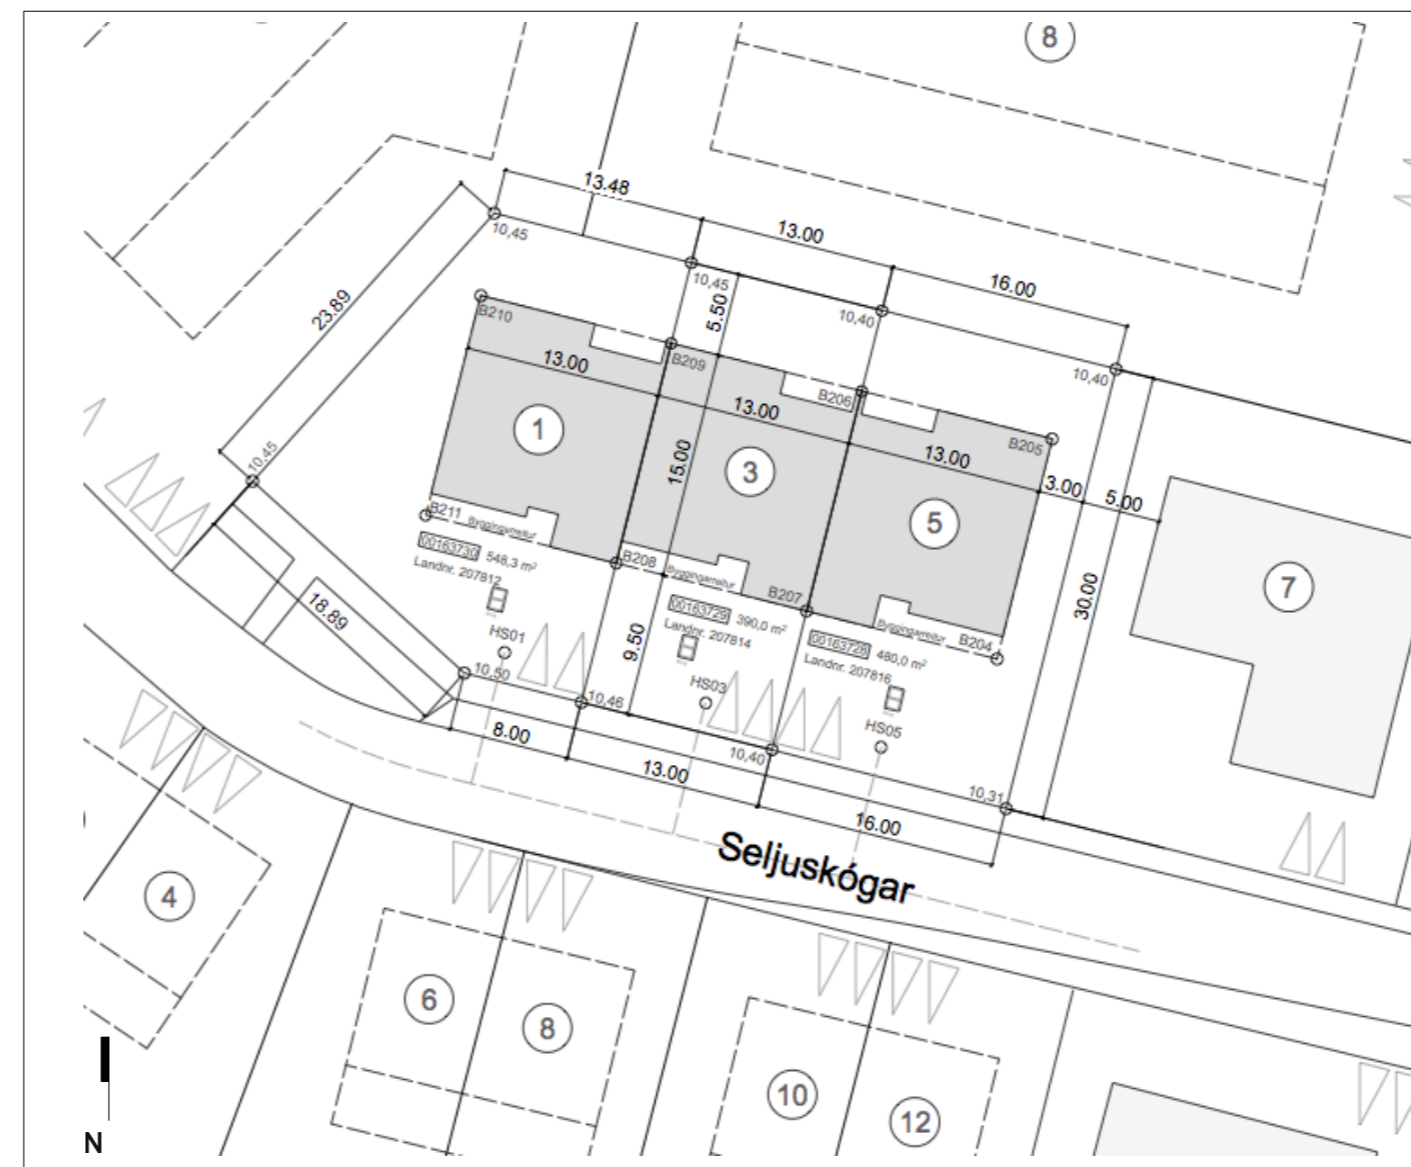

Breyttur hluti deiliskipulags af Skógarhverfi 1. áfanga Gert í apríl 2018 mkv. 1:500

Deiliskipulag Skógarhverfis, áfangi 1. Í gildi er deiliskipulag samþykkt í bæjarstjórn Akraness þann 23.mái 2006

Lóðir er um ræðir:
 Seljuskógar 1, landnúmer 207812, stgr. 3000-1- 00163730 NHL: 0,3166,
 Seljuskógar 3, landnúmer 207814, stgr. 3000-1- 00163729 NHL: 0,4451
 Seljuskógar 5, landnúmer 207816, stgr. 3000-1- 00163728 NHL: 0,3616

Breytingin felst í því að byggingarmagn hverrar lóðar fari úr 150 m² á íbúð í 175 m² brúttó. Nýtingarhlutfall lóða verði þá í samræmi við listun hér að ofan.

- LÓÐAMÖRK
- NÝBYGGING
- - - BYGGINGARREITUR

Deiliskipulagsbreyting þessi sem fengið hefur meðferð í samræmi við ákvæði 2. mgr. 43.gr. skipulagslaga nr. 123/2010

var samþykkt í bæjarstjórn þann.....2018

Tillagan var grenndarkynnt frá.....201.. með

athugasemdafresti til.....201..

Auglýsing um gildistöku breytingarinnar var birt í B-deild Stjórnartíðinda þann.....

löð: Seljuskógar 1-5, Akranes

efni teikningar: Deiliskipulagsbreyting

Fríðrik Ólafsson - byggingaverkfræðingur Kt: 230359-2459

Hallgrímur Fríðgeirsson - innanhússarkitekt fhi Kt: 121271-4789

DAGSETNING: 30.04.2018 TEIKNAD AF: HF YRIFARID AF: FÓ KVARDE: A2 1:2000

VERK NÚMÉR: FD2018 TEIKNINGA NÚMÉR: A0101