




**B Snið B**  
720\_EFU-0001 1 : 50

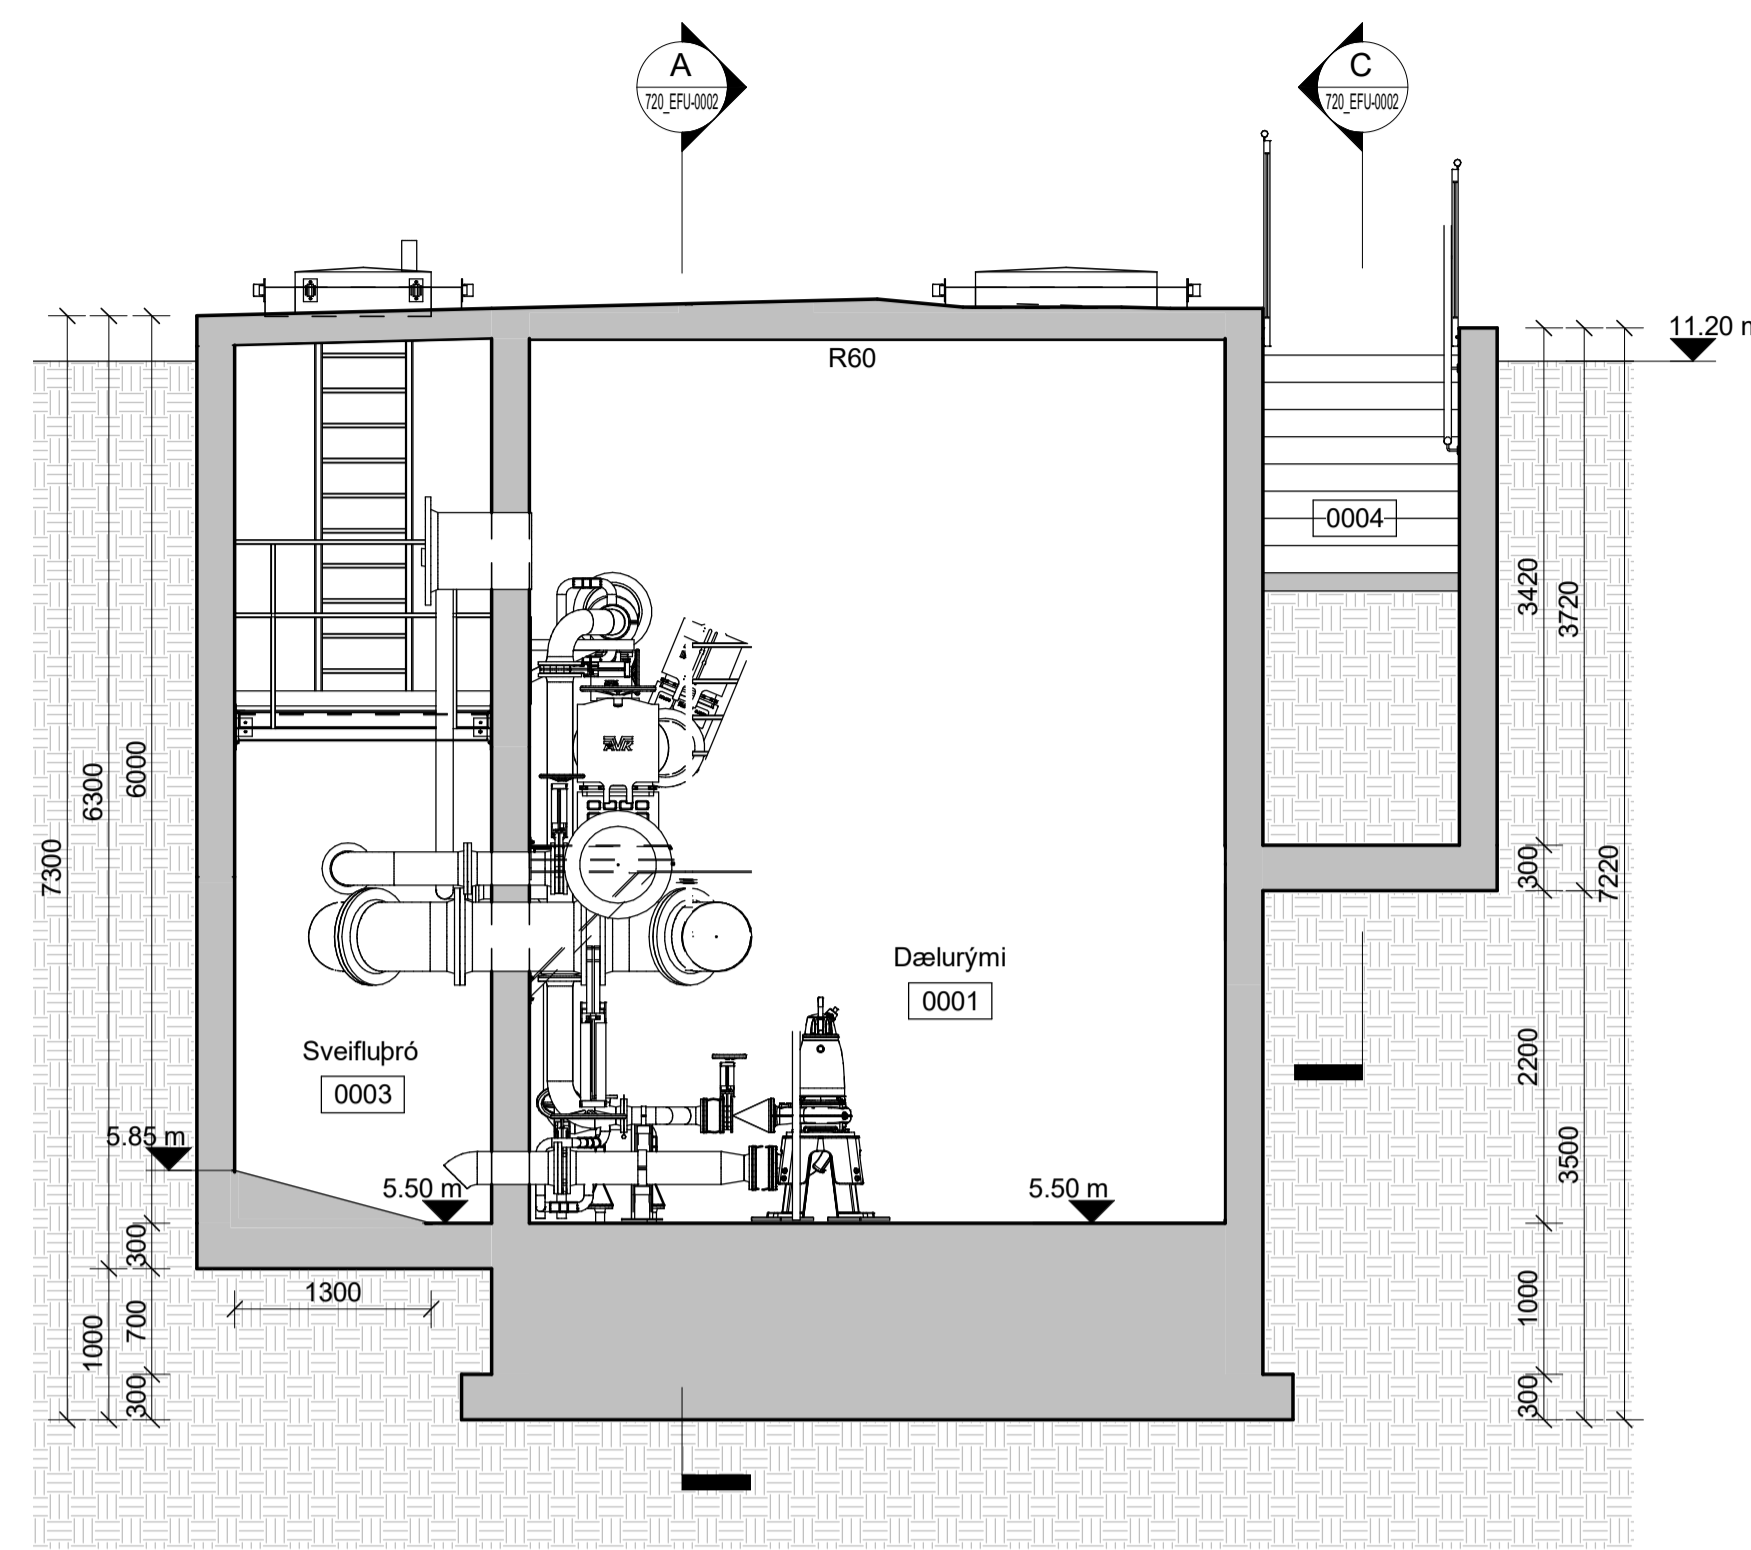

**D Snið D**  
720\_EFU-0001 1 : 50

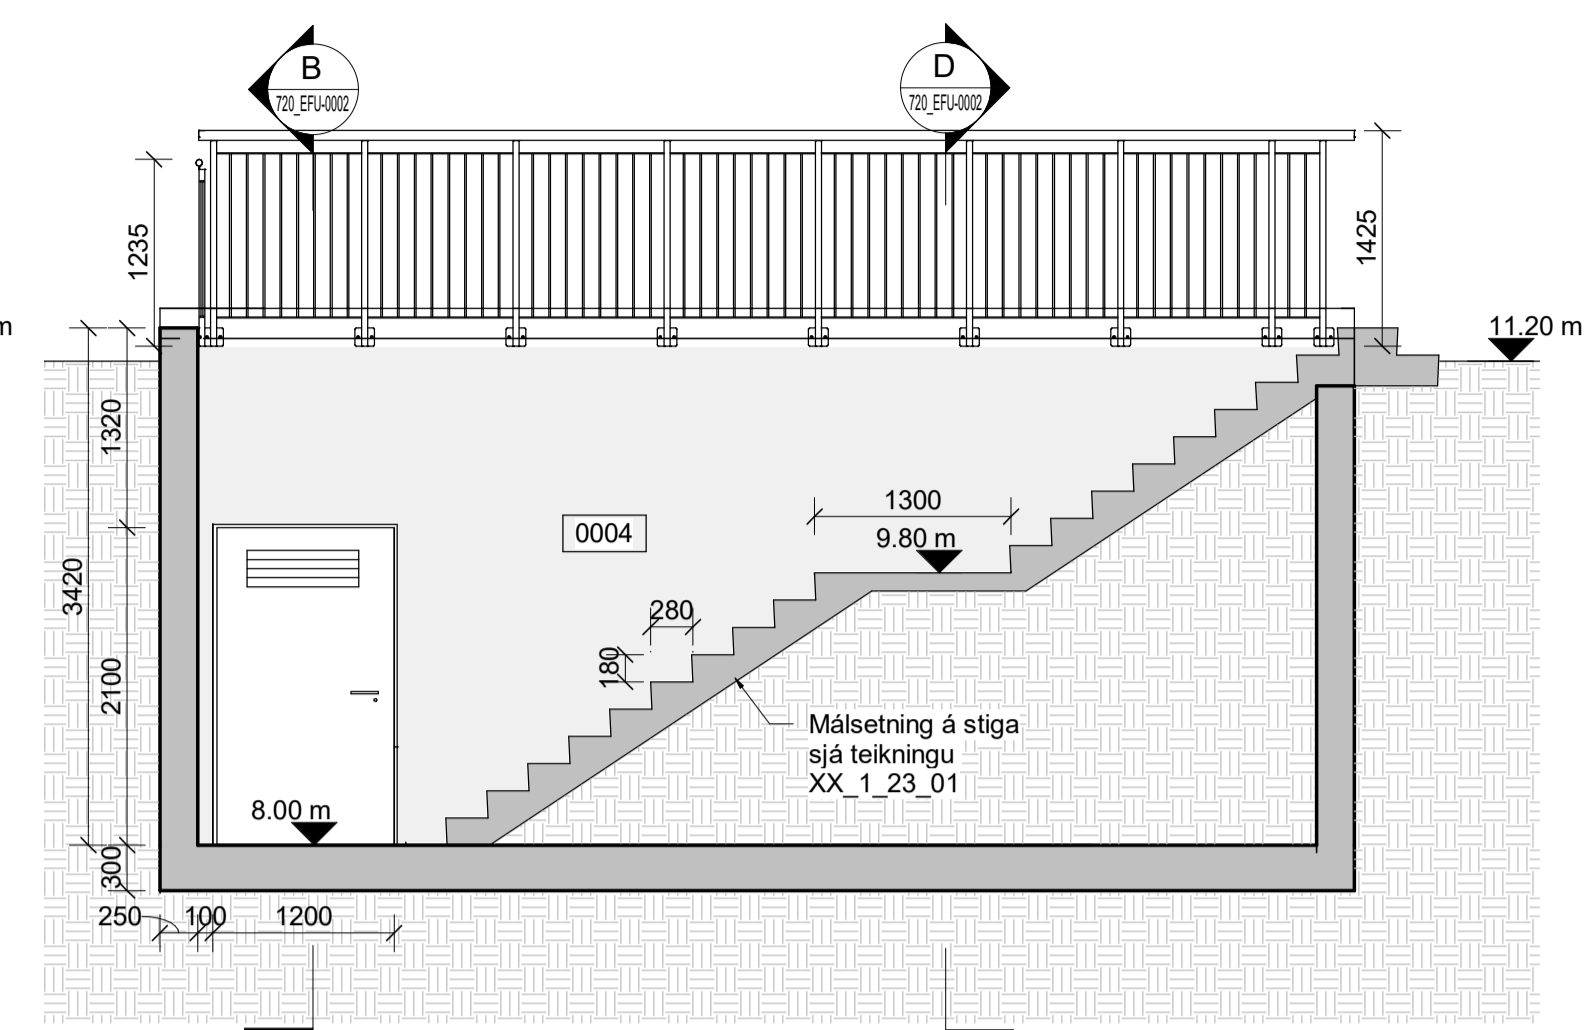

**C Snið C**  
720\_EFU-0001 1 : 50

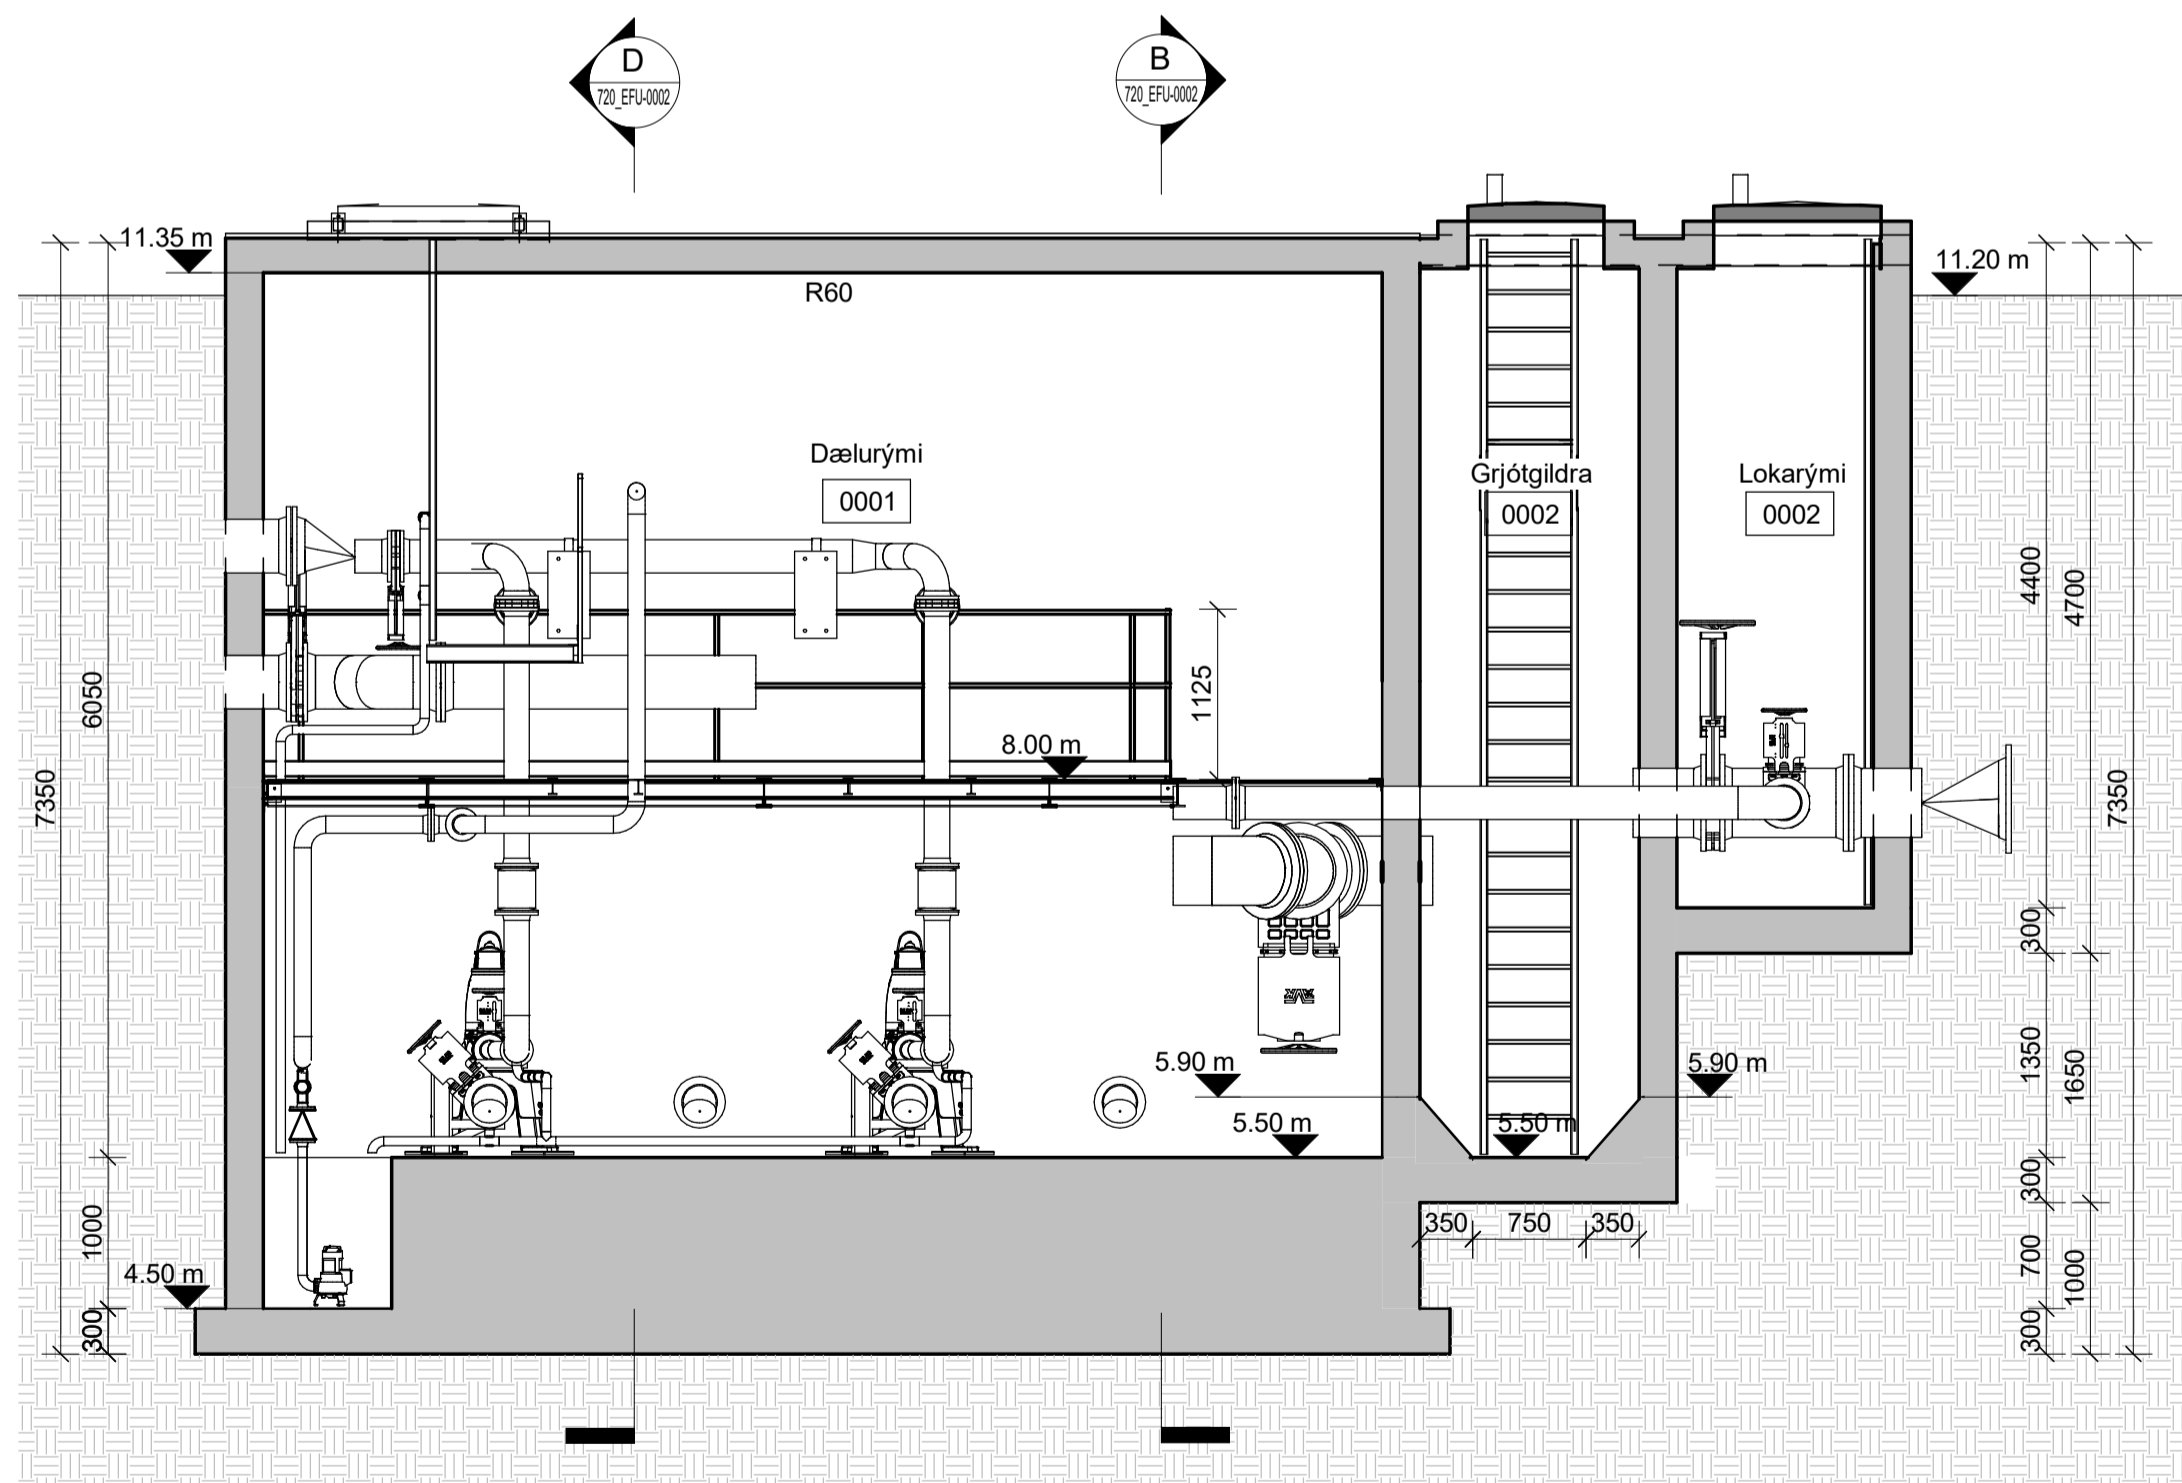

**A Snið A**  
720\_EFU-0001 1 : 50

Skráningartafla: Lækjarflói 2a, Akranesi -dæluhús					Skrásetjari: Svava Steingrimsdóttir														
Landeignanúmer: X					Kennitala: 160971-5929														
Matshlutanúmer: 01					Dags.: 14.5.2021														
Prenta Útgáfa: 5.00																			
Uppskipting og lýsing					Stærðir														
Lokun	D1	D2	D3	D4	D5	D5M	D6	D7	D8	D9	D10a	D10b	D11	D12	D13	D14	D15		
Rými hæð-röð	Notkun texti	Höfuð-flokkun	Eignar-hald	Botnflötur m²	Milliflötur m²	Stigar m²	Op m²	Brúttóflötur m²	Brúttóflötur sh < 1,8	Salarhæð mm	Salarhæð max	Brúttó rúmmál m³	Nettóflötur m²	Birt flatarmál m²	Reiknitala skiptarúmmáls	Skiptarúmmál m³			
		<b>Matshluti</b>			59,1	0,0	0,0	0,0	59,1	0,0			369,2	47,9	59,1		290,939		
		<b>Botn</b>											11,8						
	00	<b>Kjallari</b>			59,1	0,0	0,0	0,0	59,1	0,0			357,4	47,9	59,1				
A	0001	<b>Dælurými</b>	N	0001	40,3				40,3		6,20	6,26	251,1	34,0	40,3	6,23	211,820		
A	0002	<b>Sveifluþró</b>	N	0001	8,1				8,1		4,25	5,95	41,8	5,4	8,1	5,16	27,864		
A	0003	<b>Grjótgildra/Lokarými</b>	N	0001	10,7				10,7		5,99	6,04	64,5	8,5	10,7	6,03	51,255		
C	0004	<b>Úttröppur</b>	U	0001	10,7		5,8		10,7										
<b>Athugasemdir</b>																			
<b>Sameignir sumra</b>																			
	Eignar-hald	Notkun texti	Y-eignarhald	Notkun texti	Reikni-regla	Eignarhlutur													
<b>Eignarhald</b>																			
Fasteignar-nr.	Eignar-hald	Notkun texti	Birt flatarmál m²	Skiptarúmmál Séreign m³ án sameignar	Séreign og sameign m³														
	0001	<b>Dælurými</b>	59,1	290,939	290,939														
		<b>Alls</b>	59,1	290,939	290,939														

Skráningartafla

A	09.06.21	Verkefning	DSP	BJP
Útg.	Dags.	Lýsing	Br.af:	Yfirf.

**EFLA**  
Aðaluppdráttur  
Snið  
Ásýnd snið og skráningartafla

**Dælustöð Flóahverfi Lækjarflói 2a**  
Útgáfunúmer og dagsetning aðaluppdráttur:  
Hönnuður: Daði Snær Pálsson kt: 030288-4089  
Hönnunarsvið: Daði Snær Pálsson kt: 030288-4089

HANNAÐ: DSP  
TEKNAÐ: EDJ  
YFIRFARIR: BJP  
SAMÞ: \_\_\_\_\_

**VEITUR**

Kvæði: 1 : 50  
Dags: 09.06.2021  
5114-192  
Tekn.nr: 720\_EFU-0002