



Fyrirspurn til skipulagsins varðandi Asparskóg 13

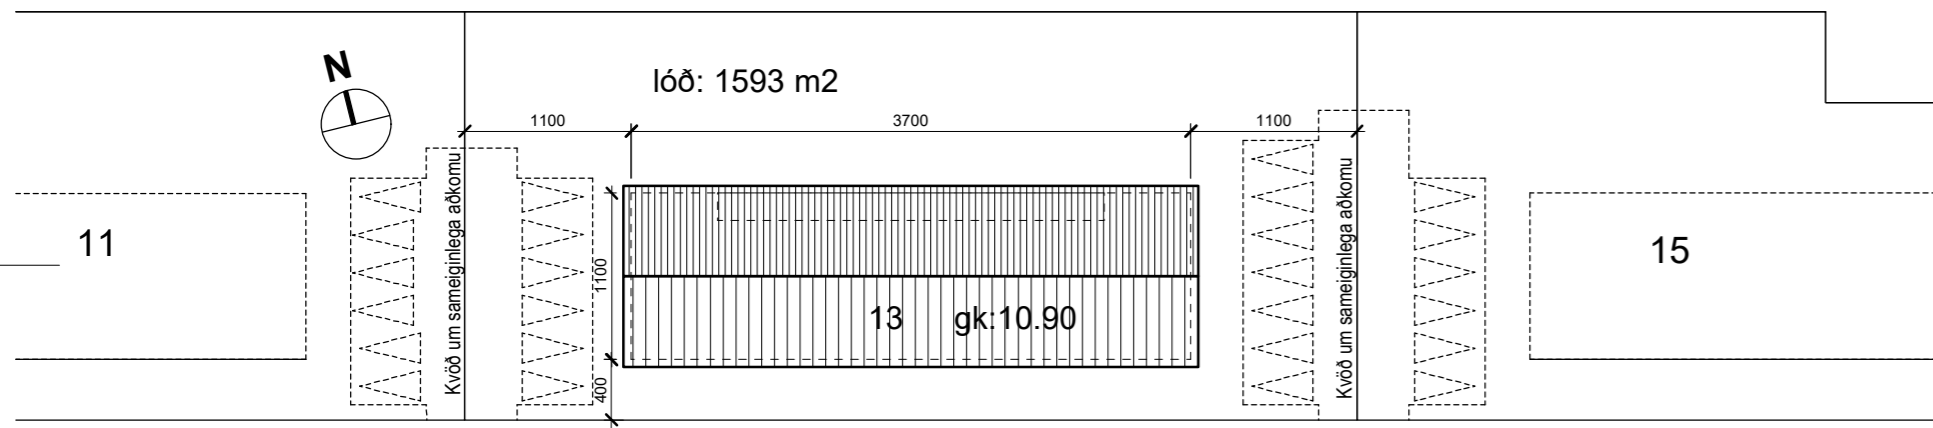


Lýsing á fyrirspurn:
 Athugað er hvort leyfi geti fengist fyrir því að reisa allt að 13 litlar íbúðir á lóðinni. Íbúðastærðir yrðu á bilinu 31-52 m² nettó.
 bygging verður á tveimur hæðum og 13 bílastæði á lóð í stað 12 bílastæða áður.
 -Góð hjóla- og vagnageymsla verður í húsinu.
 -Inntaksklefi verður staðsett undir útistiga.
 -Geymsluskápar verða í íbúðum.

Asparskógar

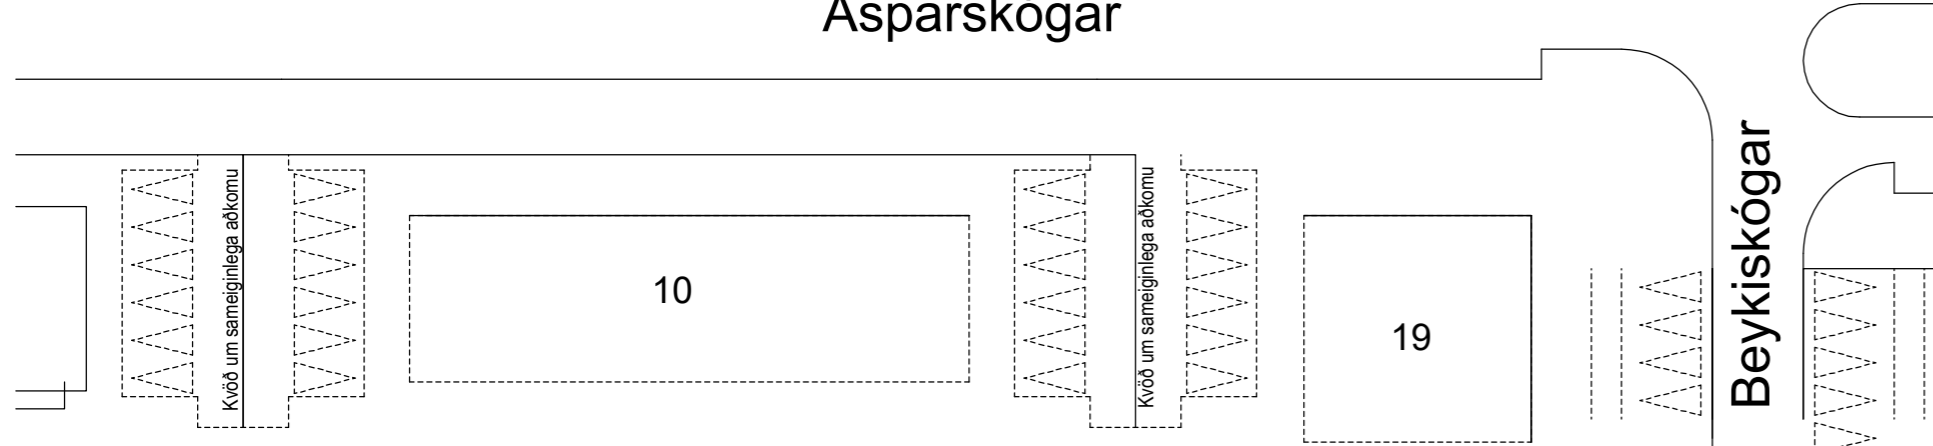


Beykiskógar

Afstöðumynd
1:500

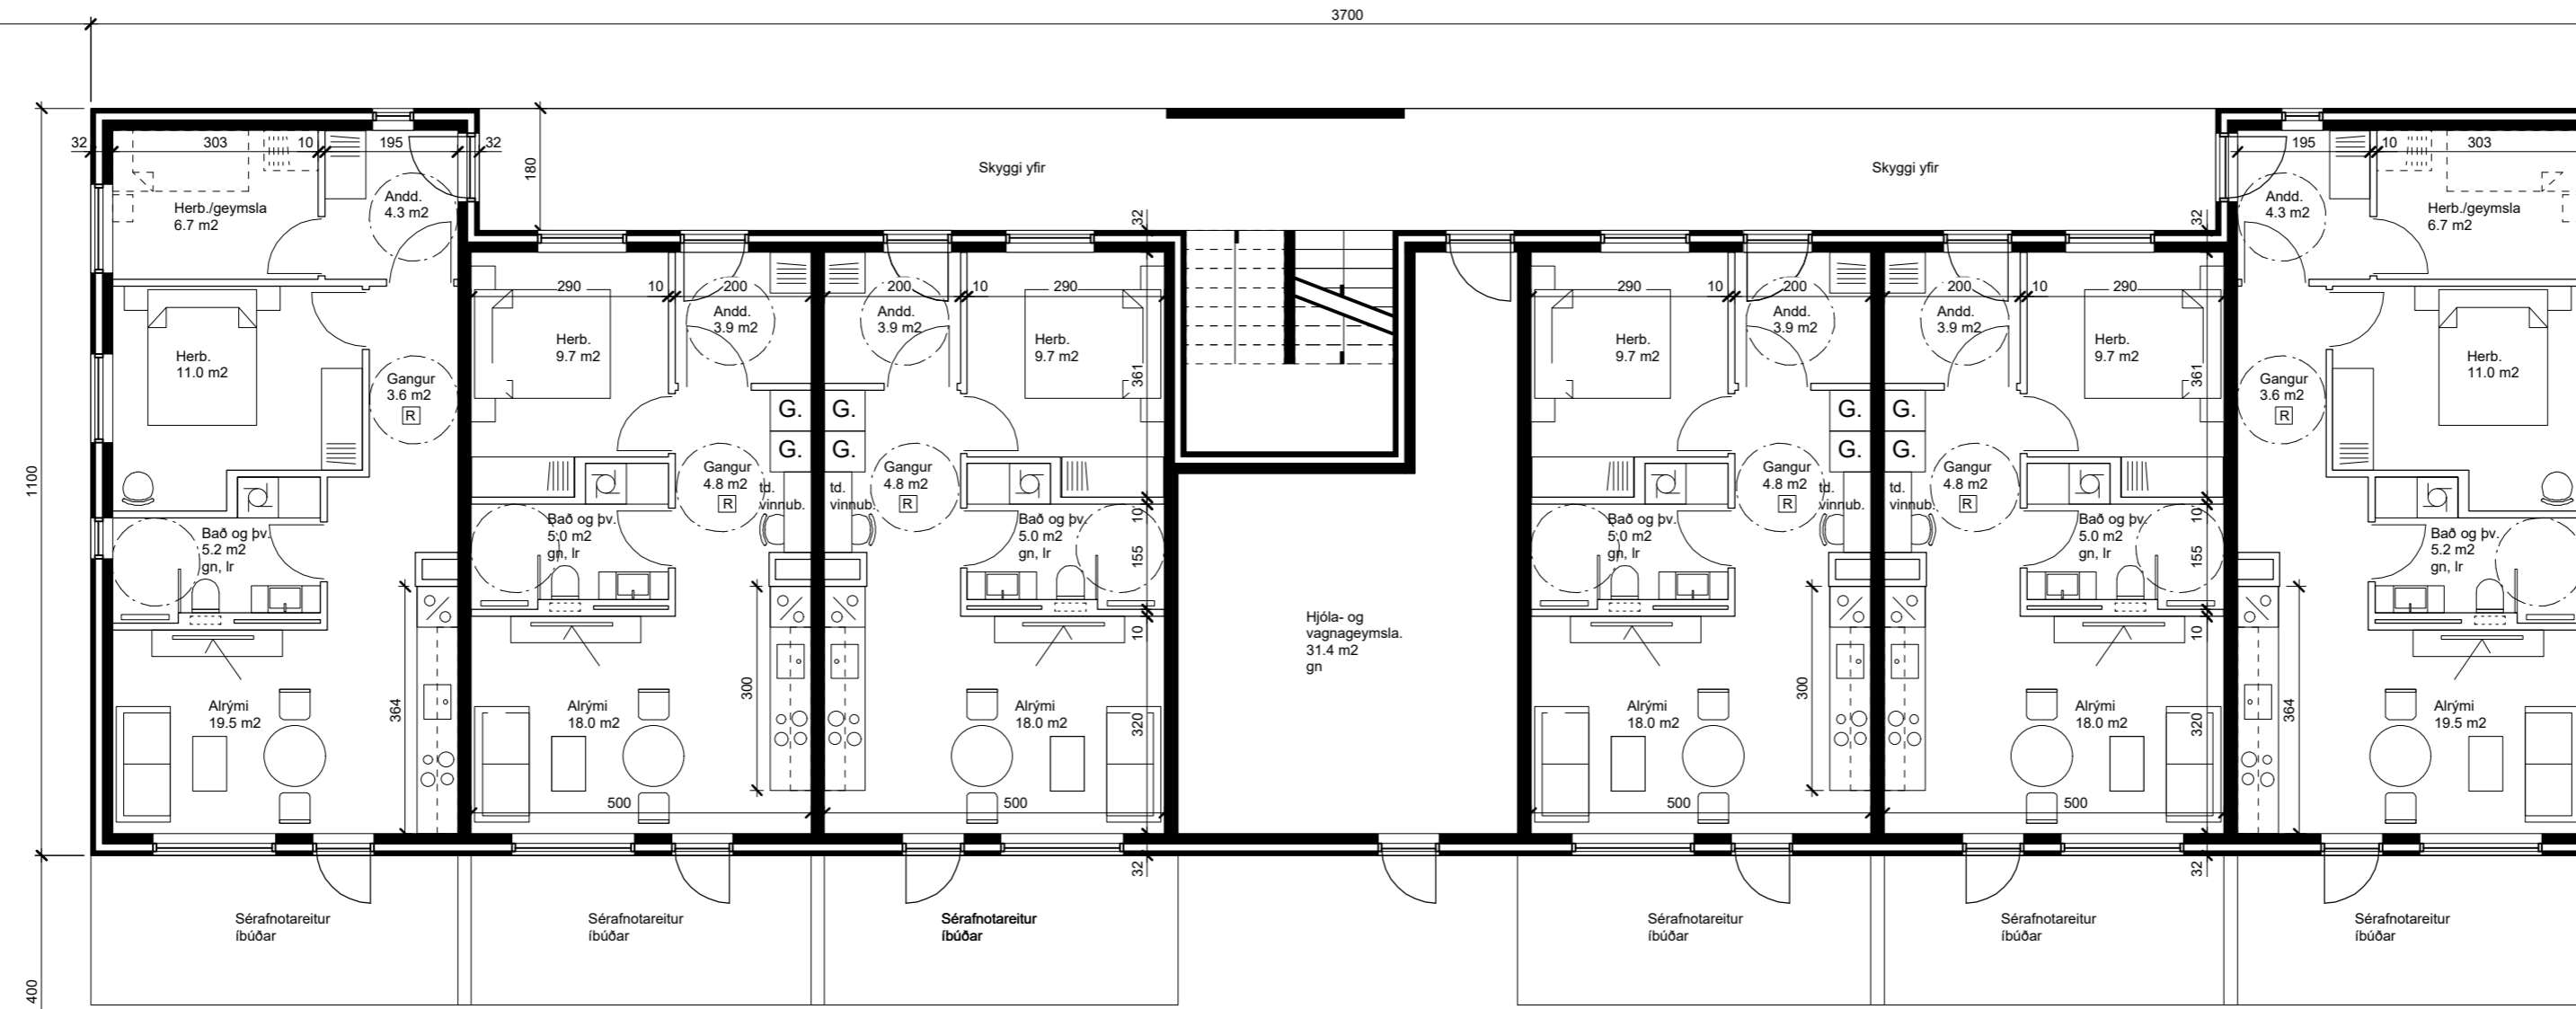


Grunnmynd 1.hæð
1:100

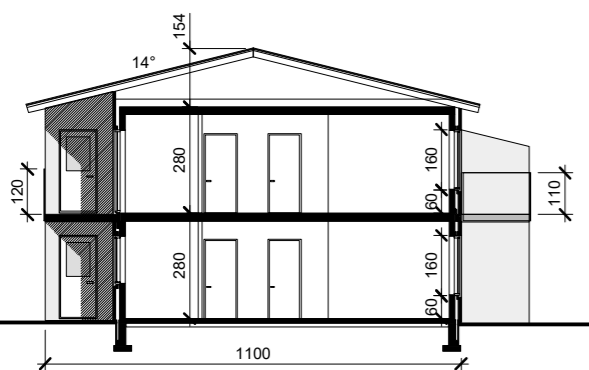

Snið A
1:200



Útlit suður
-framhlíð
1:200

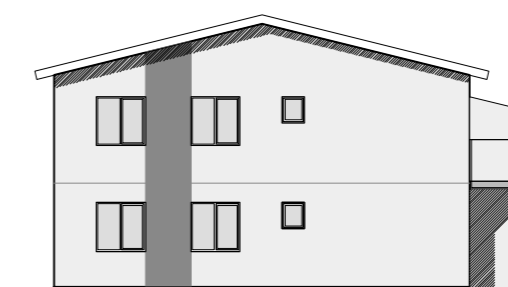

Gafl
1:200

Asparskógar 13

300 Akranesi

Fyrirspurn

Verkr: 01.20 Bláastærð: A2 Mkv: 1:500, 1:200, 1:100

Dags: 07.01.20
TAG teiknistofa ehf
 Langaríma 21-23, 112 Reykjavík, s: 699 4297
 kt: 500215-1000, atli@tagteiknistofa
 Atli Jóhann Guðbjörnsson, Byggingafræðingur, Kt: 260978-5789