
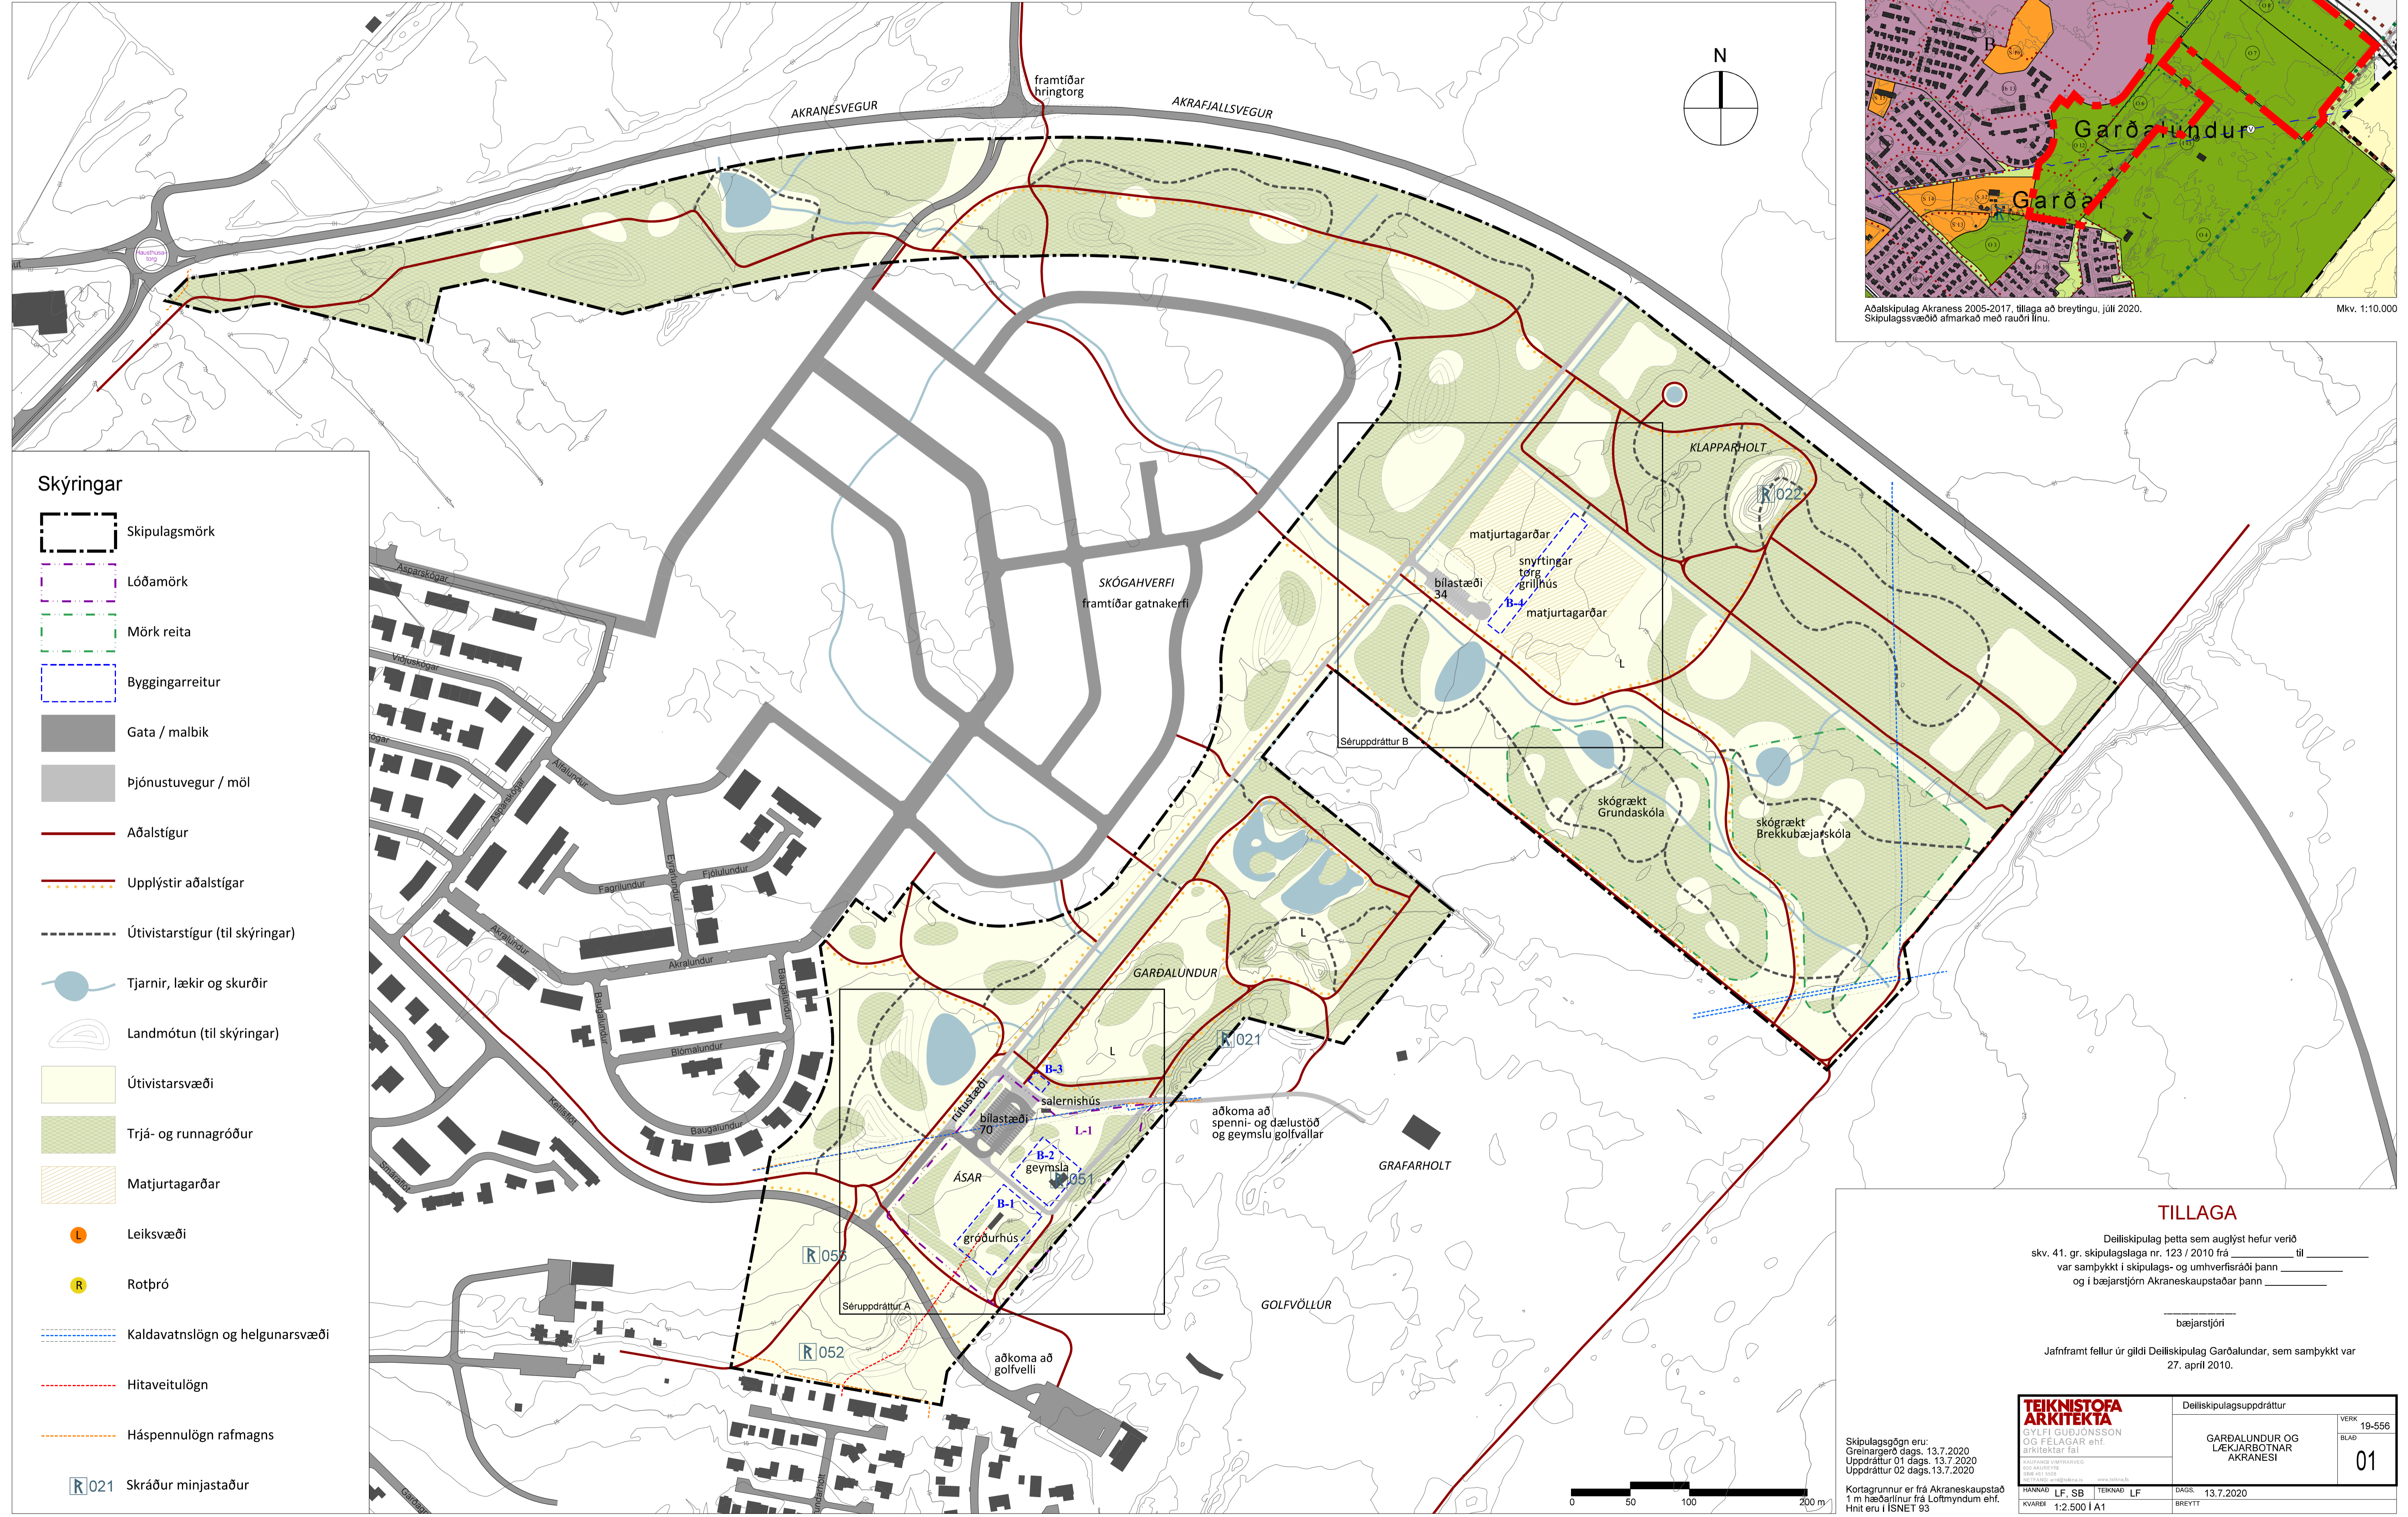


DEILISKIPULAG GARÐALUNDAR OG LÆKJARBOTNA, AKRANESI

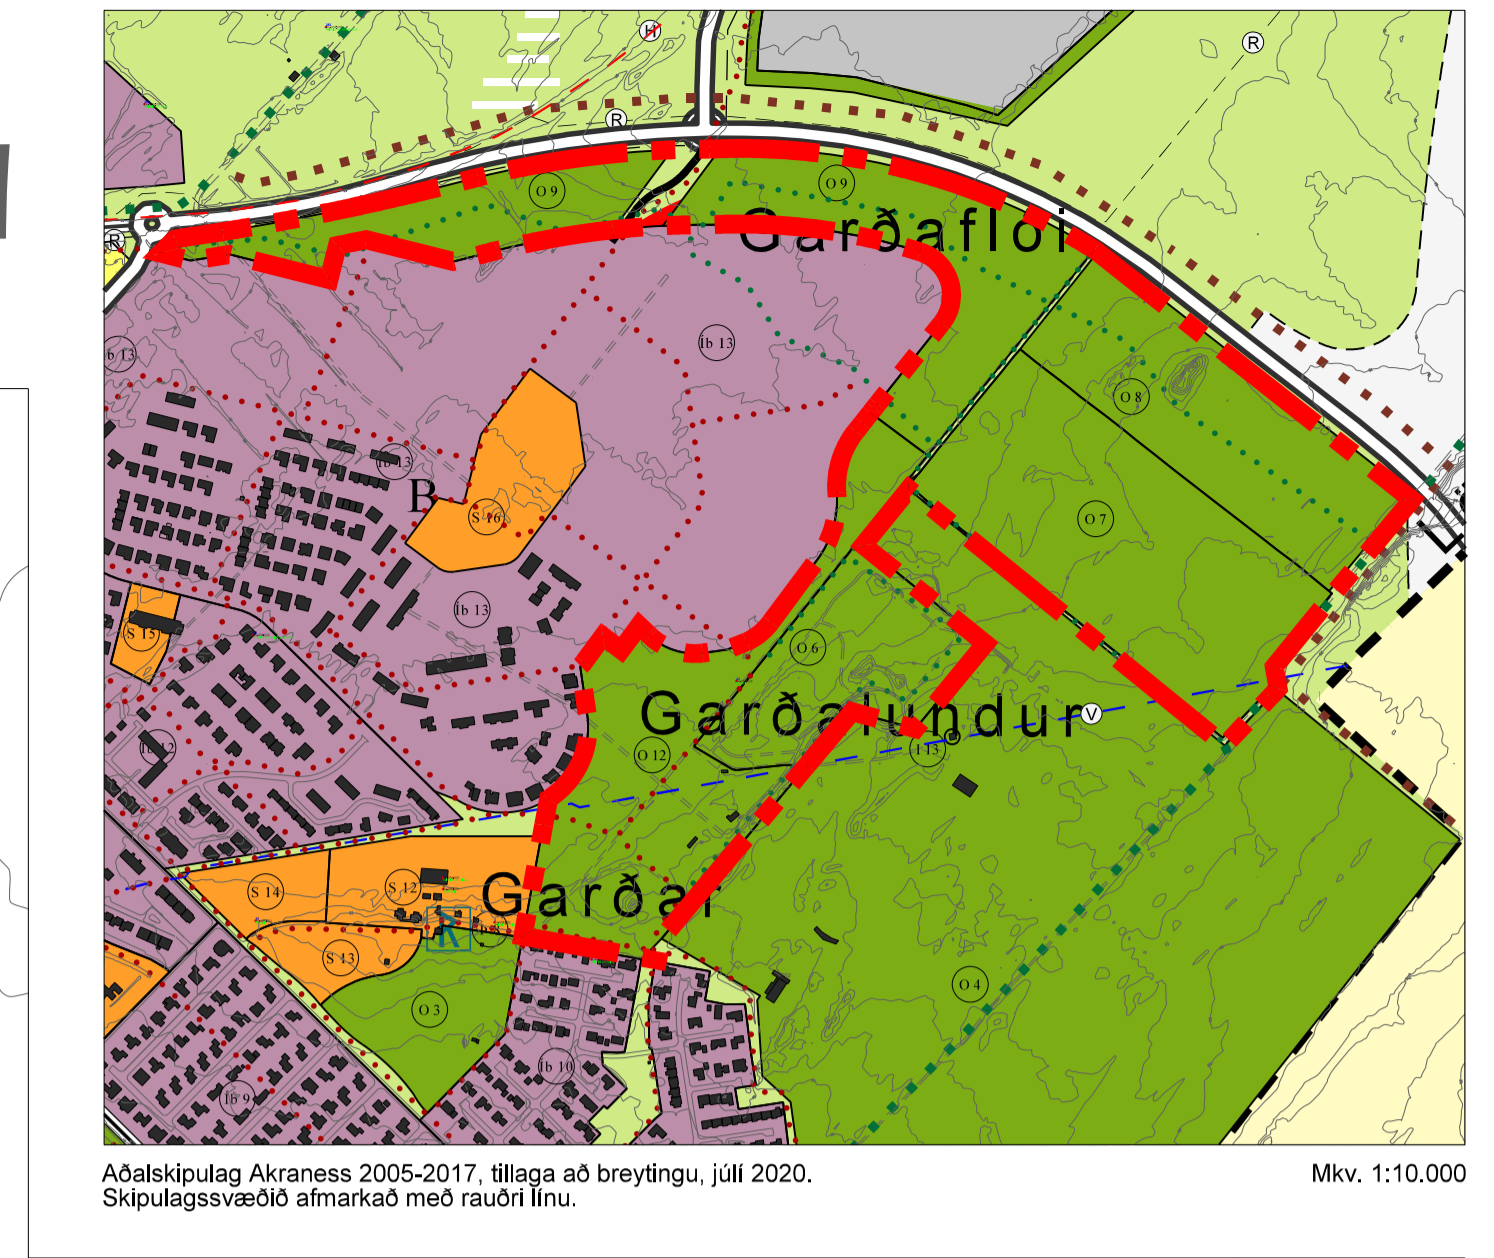

- Skýringar**
- Skipulagsmörk
 - Lóðamörk
 - Mörk reita
 - Byggingarreitur
 - Gata / malbik
 - Þjónustuvegur / mól
 - Aðalstígur
 - Upplýstir aðalstígur
 - Útivistarstígur (til skýringar)
 - Tjarnir, lækir og skurðir
 - Landmótun (til skýringar)
 - Útivistarsvæði
 - Trjá- og runnagróður
 - Matjurtagarðar
 - Leiksvæði
 - Rotþró
 - Kaldavatsnlögn og helgunarsvæði
 - Hitaveitulögn
 - Háspennulögn rafmagns
 - Skráður minjastaður

TILLAGA

Deiliskipulag þetta sem auglýst hefur verið skv. 41. gr. skipulagslaga nr. 123 / 2010 frá _____ til _____ var samþykkt í skipulags- og umhverfisráði þann _____ og í bæjarstjórn Akraneskaupstaðar þann _____

_____ bæjarstjóri

Jafnframt fellur úr gildi Deiliskipulag Garðalundar, sem samþykkt var 27. apríl 2010.

Skipulagsgögn eru:
Greinargerð dags. 13.7.2020
Uppdráttur 01 dags. 13.7.2020
Uppdráttur 02 dags. 13.7.2020

Kortagrunnur er frá Akraneskaupstað 1 m hæðarlínur frá Loftmyndum ehf. Hnit eru í ISNET 93

TEIKNISTOFA ARKITEKTA		Deiliskipulagsuppdráttur		VERK 19-556
GYLFI GUDJONSSON OG FELLAÐAR ehf. arkitektar f.ei		GARÐALUNDUR OG LÆKJARBOTNAR AKRANESI		BLAÐ 01
HANNAÐ LF, SB	TEIKNAD LF	DAGS. 13.7.2020		
KVARNA 1:2.500 A1	BREYTT			

