



# DEILISKIPULAG DALBRAUTARREITS, AKRANESI - TILLAGA JÚNÍ 2017

## DEILISKIPULAGSUPPDRÁTTUR

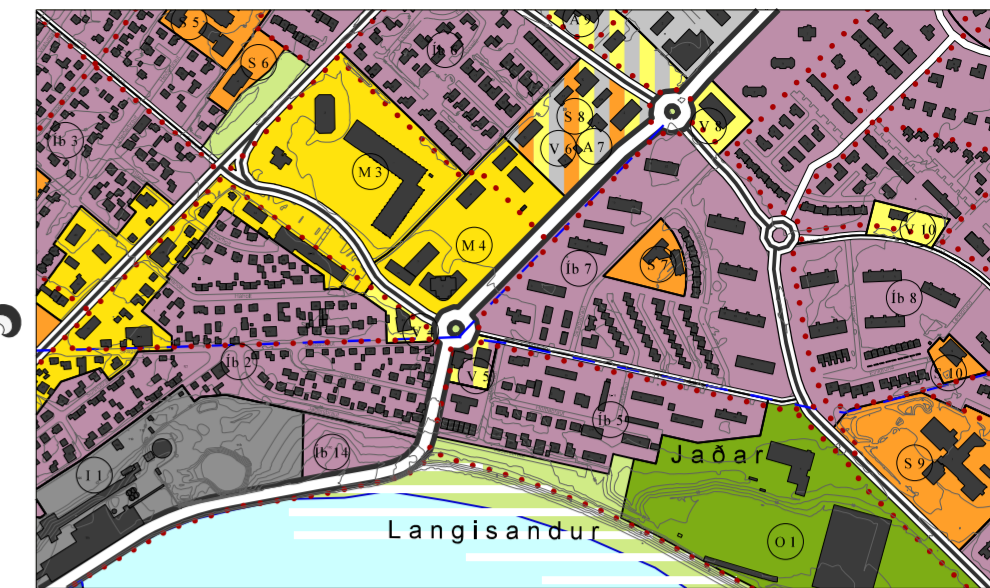

Aðalskipulag Akraness 2005-2017, með breyttu svæði M4. mkv. 1:10.000

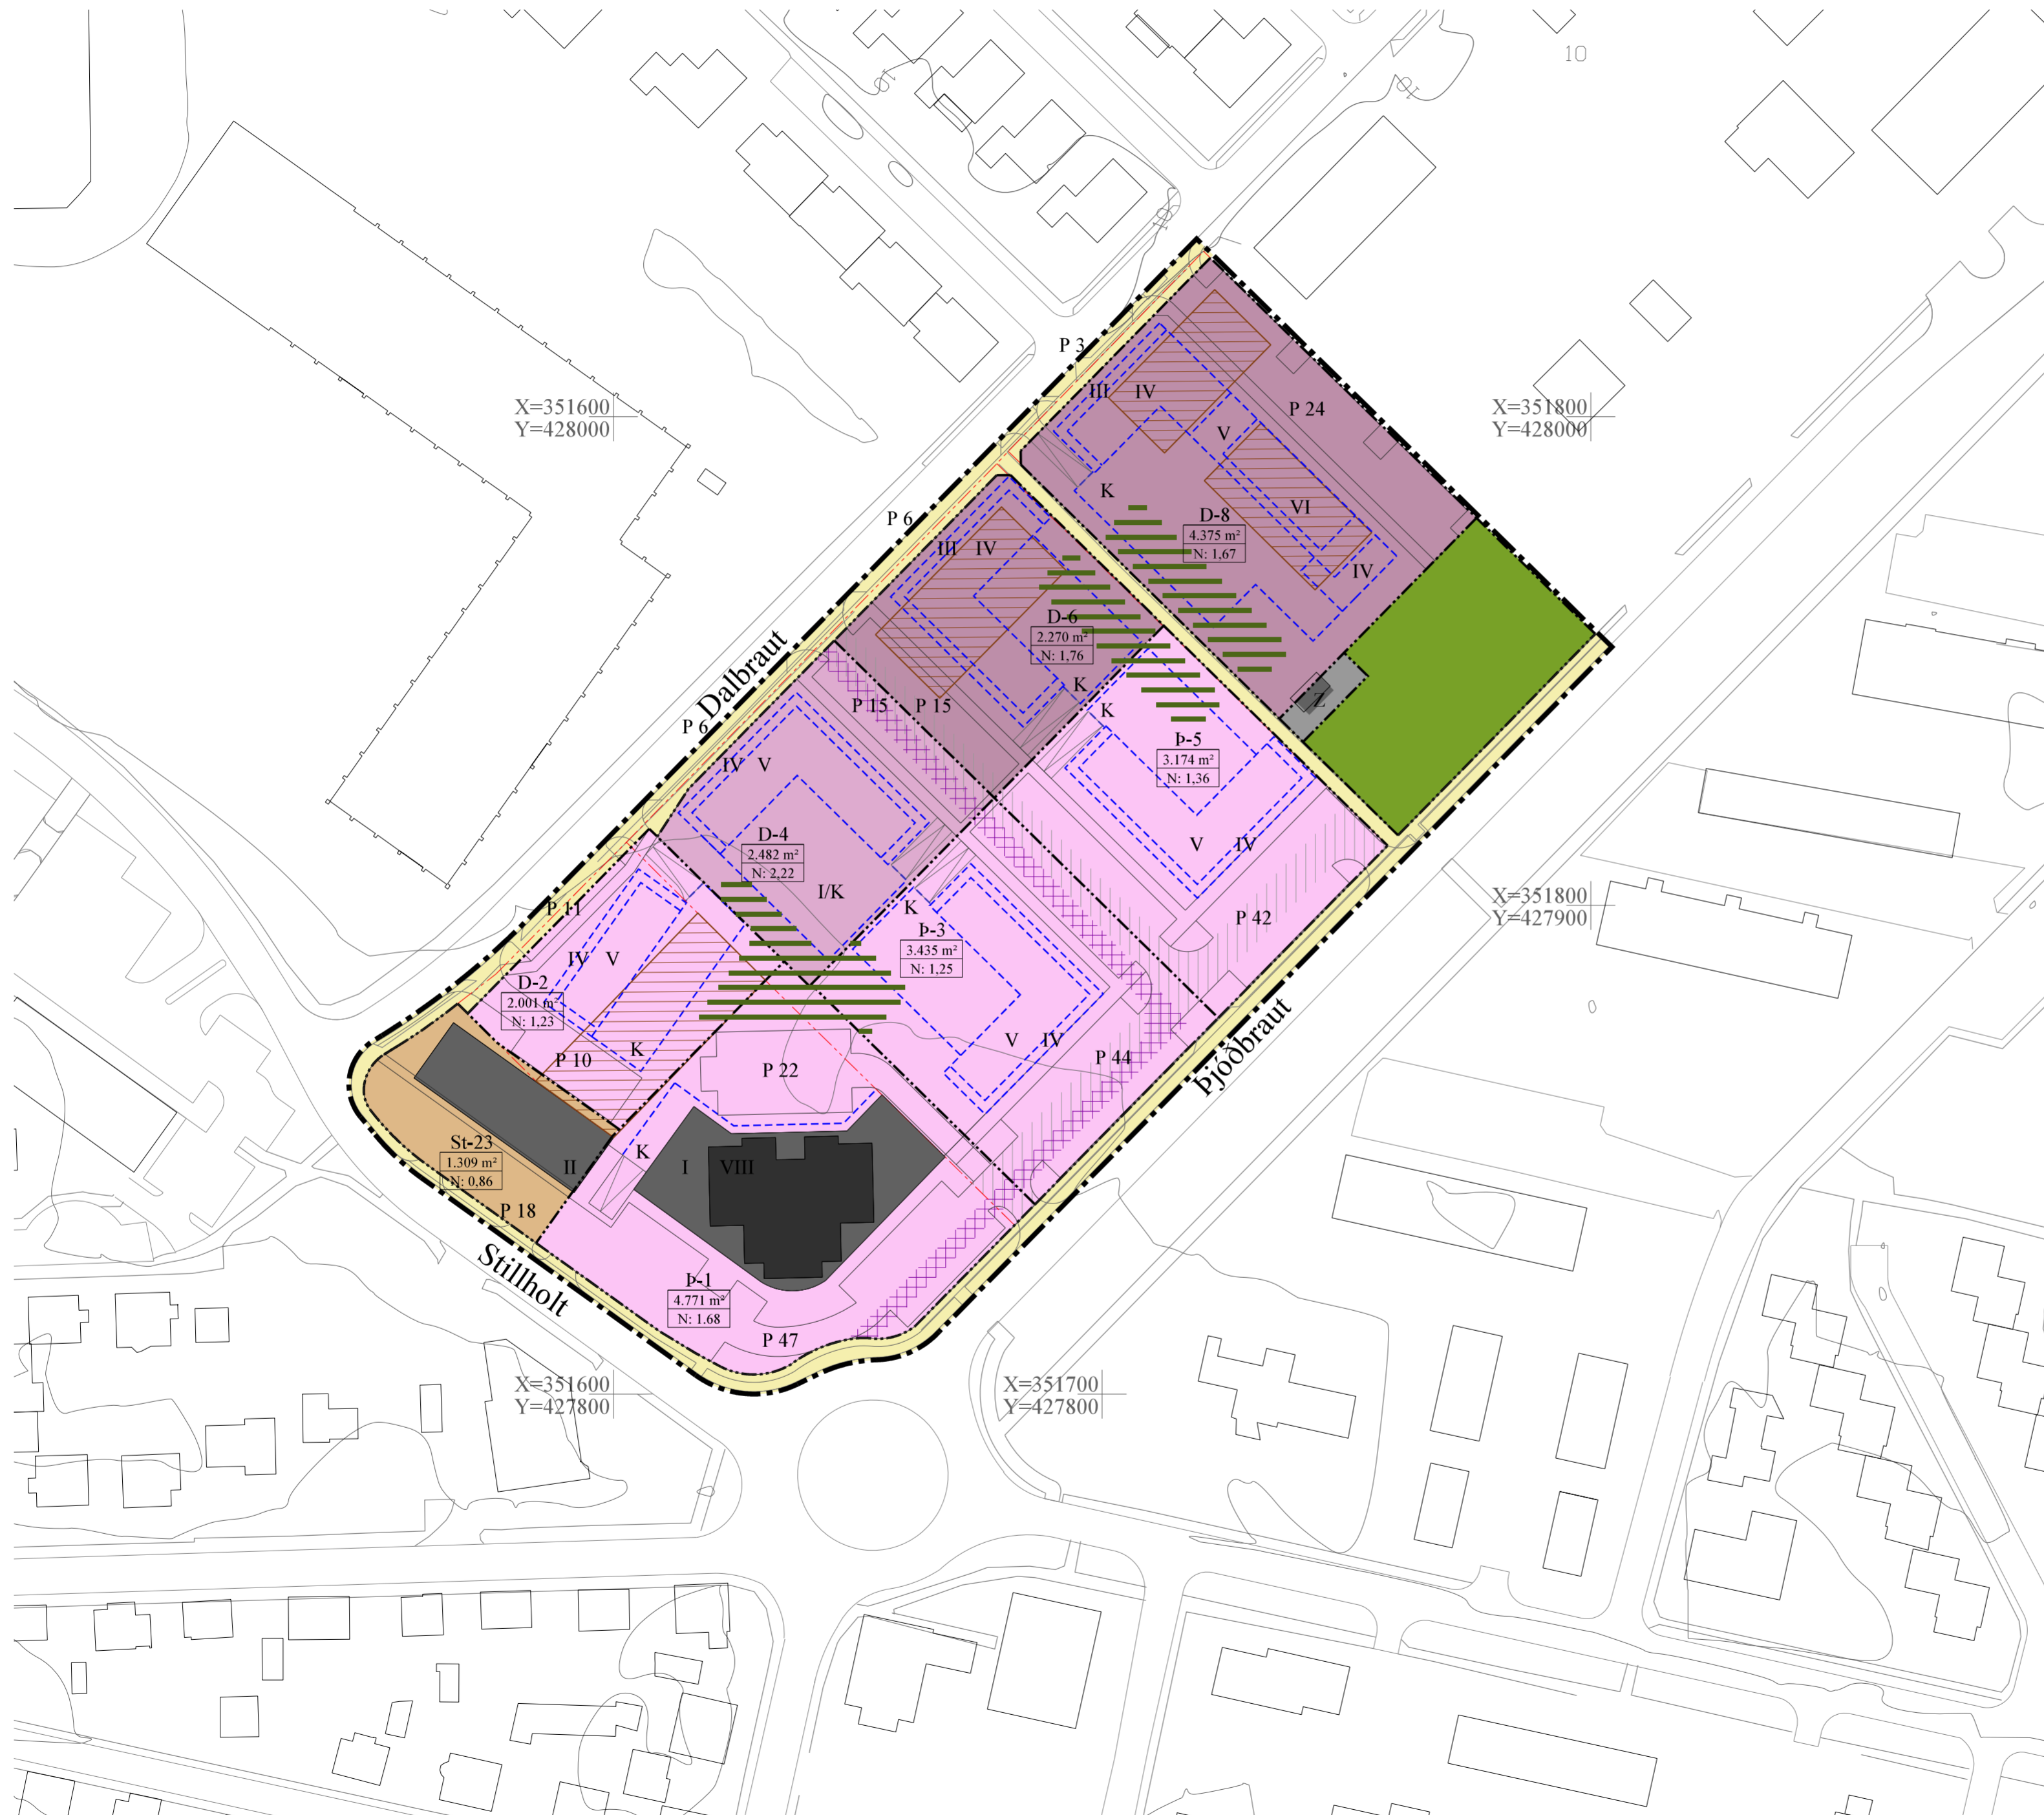

### Skýringar við skipulagsupprátt

- Skipulagsmörk
- Lóðamörk
- Lóðamörk sem falla úr gildi
- Verslun og þjónusta
- íbúðir
- íbúðir, félagsstarfsemi á jarðhæð
- Íbúðir, verslun og þjónusta á jarðhæð
- Veitumannvirki, spennistöð
- Almenningsgarður, útivistarsvæði
- Byggingarreitur, ákvæðamörk.
- Gatnakerfi Akranesbæjar
- Kvðó um lagnir í jörð
- Kvðó um gagnkvæman umferðarrétt
- Aðkeyrslubrautir að bilageymslum
- Núverandi byggingar sem standa áfram
- Núverandi byggingar sem heimilt er að fjarlægja/rífa
- Leiksvæði, gagnkvæmur notkunarréttur milli lóða
- Heiti lóðar, flatarmál lóðar, nýtingarhlutfall
- St/D/D Gótuheiti (skammstöfun)
- I-VI Fjöldi hæða
- K Kjallari
- P-n Bilastæði - fjöldi
- Bg-n Bilastæði í bilageymslu - fjöldi

Deiliskipulag þetta sem auglýst hefur verið skv. 41. gr. skipulagslaga nr. 123/2010 frá \_\_\_\_\_ til \_\_\_\_\_ var samþykkt í skipulags- og umhverfissráði þann \_\_\_\_\_ og í bæjarstjórn Akraness þann \_\_\_\_\_

\_\_\_\_\_ bæjarstjóri

Gildistaka deiliskipulagsins var auglýst í B-deild Stjórnartíðinda \_\_\_\_\_

Greinargerð dags. 9.6.2017 og skýringaruppráttur nr. 03 dags. 9.6.2017 eru hluti þessa deiliskipulags.

AKRANESKAUPSTAÐUR  
SKIPULAGS- OG UMHVERFISSVIÐ

<b>TEIKNISTOFA</b> <b>ARKITEKTA</b> GYLFI GUÐJÓNSSON OG FELAGAR ehf. arkitektar fat <small>KAUPANGI VIMYRARVEG                  600 AKRANESI                  Sími 401 5508                  netfang: gylfi@teknistofa.is www.teknistofa.is</small>	Deiliskipulag Dalbrautarreits, Akranesi	VERK 15-301
	Deiliskipulagsuppráttur Tillaga	BLAÐ 01
HANNAÐ	TEIKNAD áó	DAGS. 9.6.2017
KVARDI 1:1000		BREYTT