


# AKRANESHÖFN - TILLAGA AÐ BREYTTU SKIPULAGSSVÆÐI

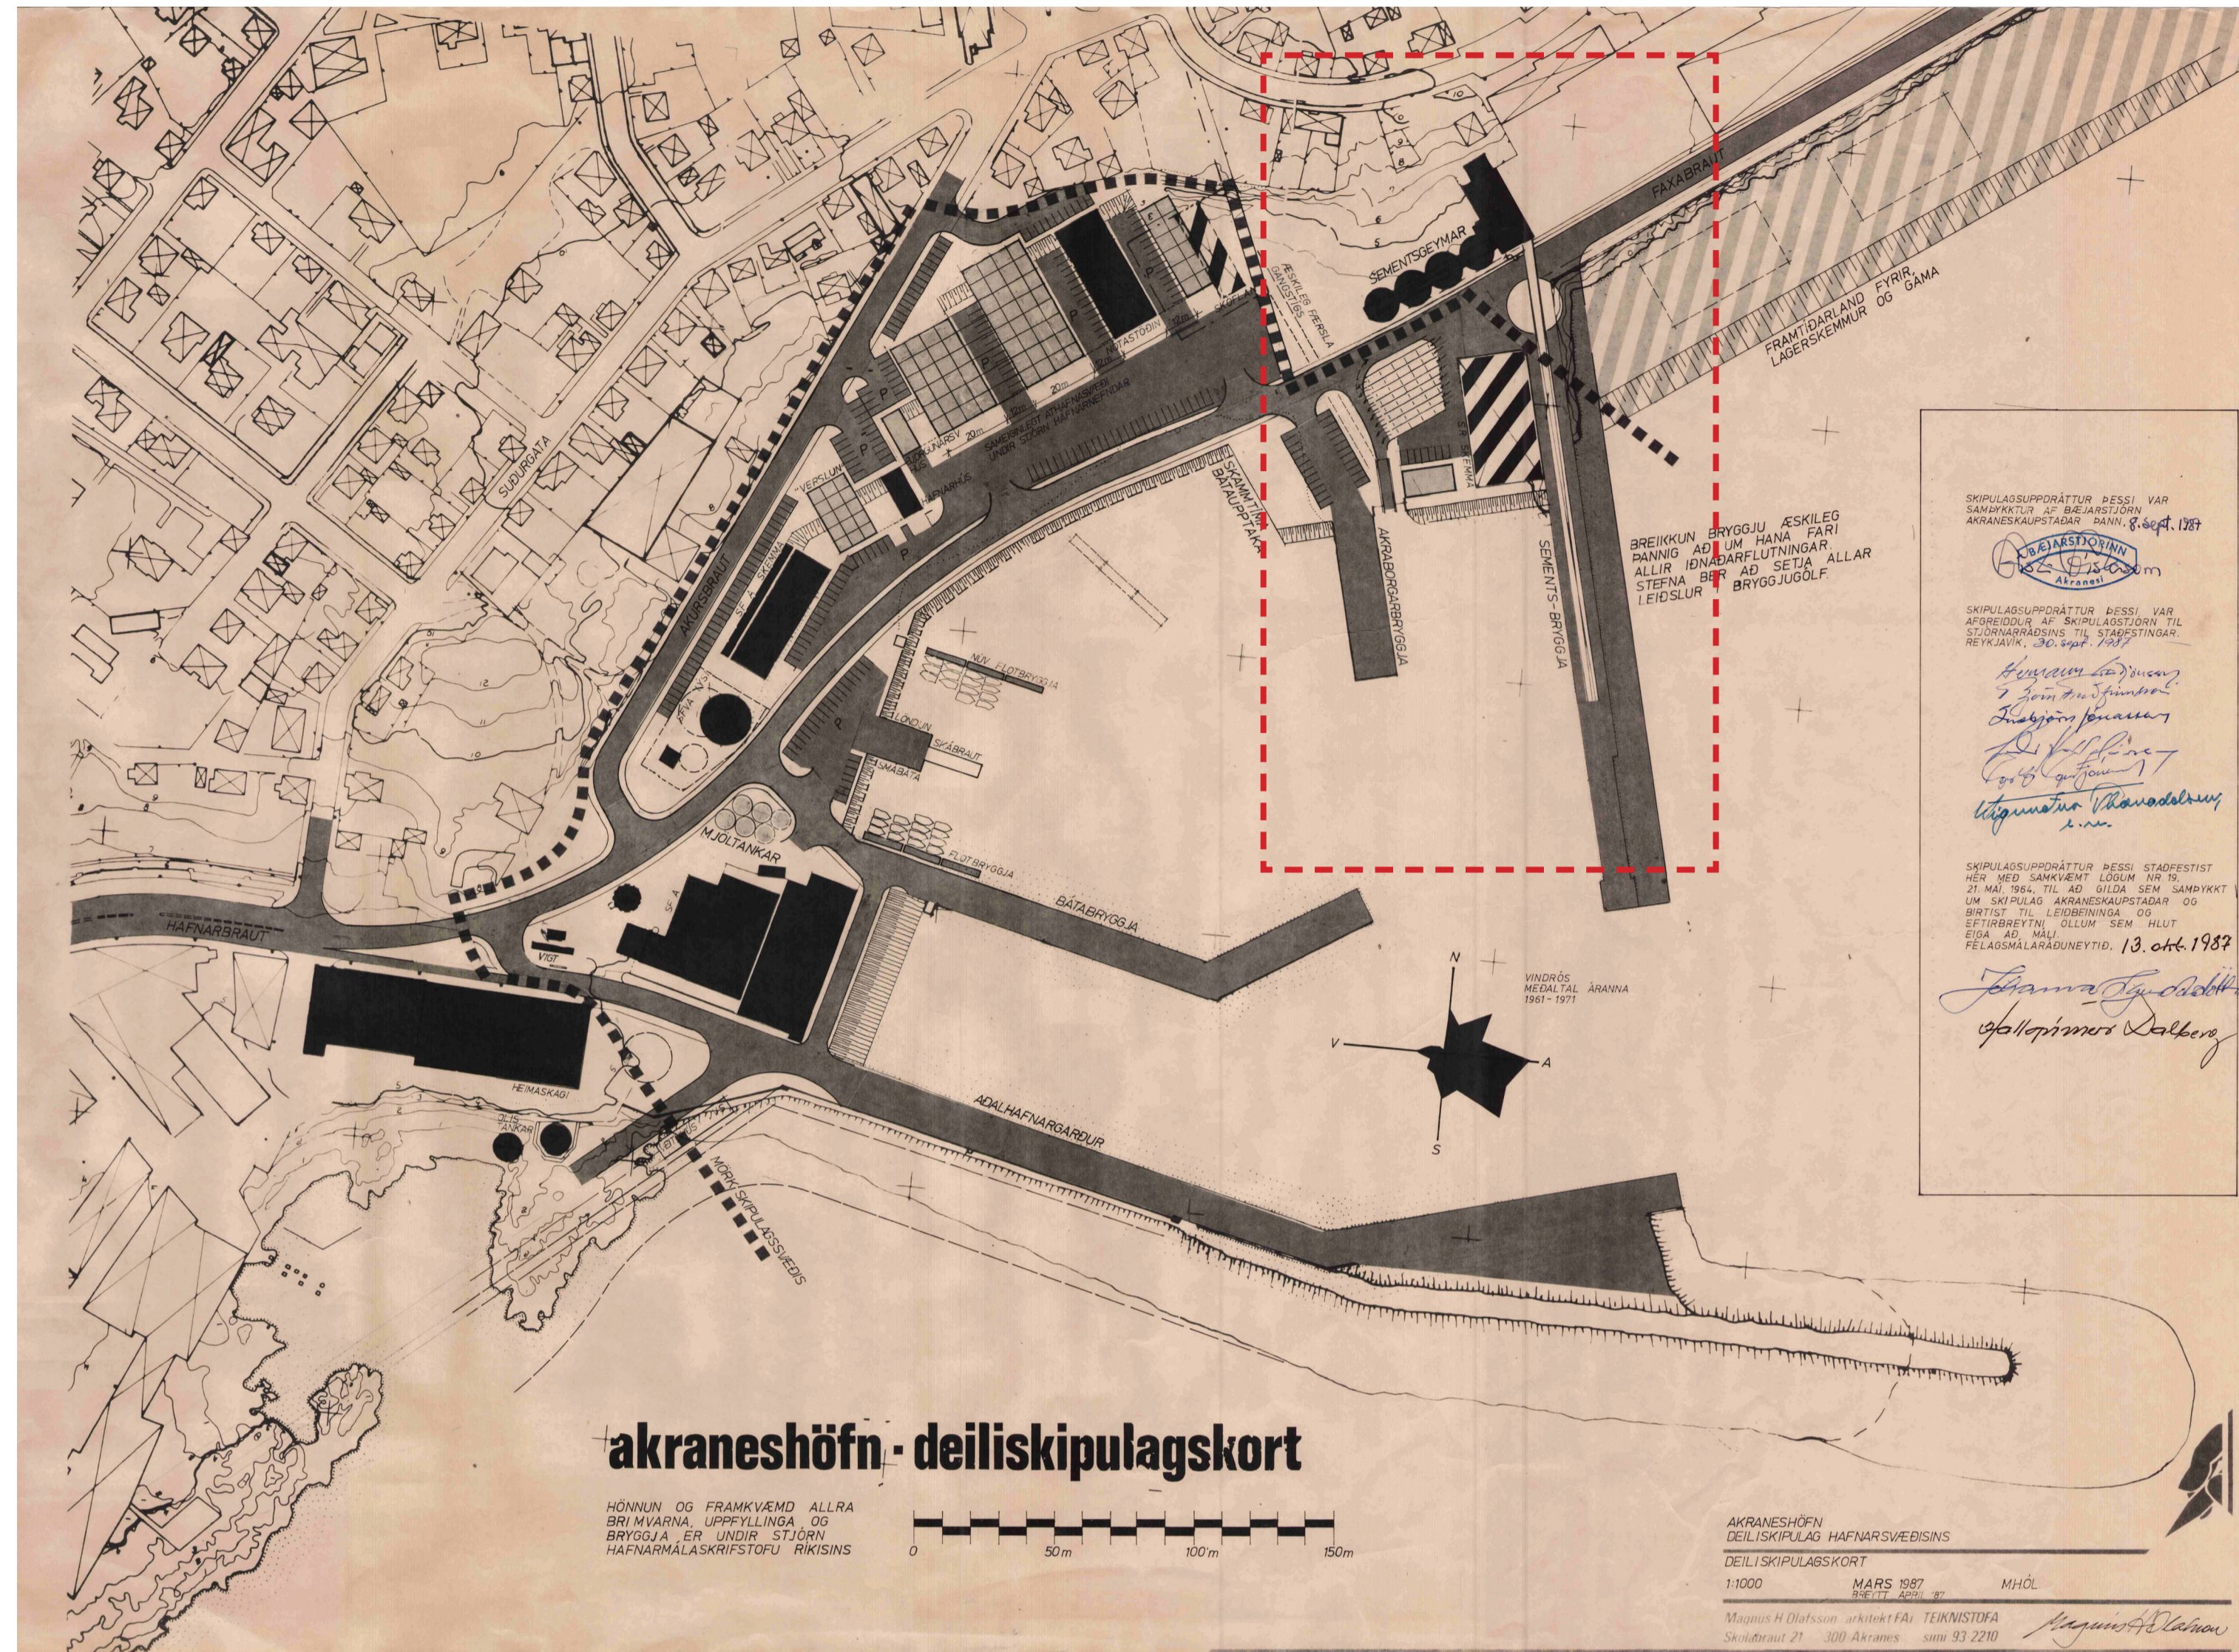

Akraneshöfn. Gildandeiliskipulag samþ. 13. október 1987

MKV. 1:2000

--- svæði breytingar

## Greinargerð:

Í tengslum við vinnu að nýju deiliskipulagi Sementsreits var ákveðið að breyta skipulagsmörkum deiliskipulags Akraneshafna. Sementsbrýggja og athafnasvæði á lóðinni Faxabraut 10 voru tekin sem hluti Sementsreits.



Akraneshöfn. Tillaga að breyttu deiliskipulagi.

MKV. 1:2000

## Nýtt skipulagssvæði.

Skipulagssvæði breytt þannig að lóðin Faxabraut 10 og Sementsbrýggja eru utan skipulagssvæðis. Að öðru leyti gildir deiliskipulagskort samþykkt 13. október 1987.

Deiliskipulagsbreyting þessi sem fengið hefur meðferð í samræmi við ákvæði 1. mgr. 43. gr. skipulagslaga nr. 123/2010 var samþykkt í

þann \_\_\_\_\_ 20\_\_ og í

þann \_\_\_\_\_ 20\_\_.

Tillagan var auglýst frá \_\_\_\_\_ 20\_\_ með athugasemdafresti til \_\_\_\_\_ 20\_\_.

Auglýsing um gildistöku breytingarinnar var birt í B-deild Stjórnartíðinda þann \_\_\_\_\_ 20\_\_.

ASK ARKITEKTAR EHF.  
GERSGÖTU 9 101 REYKJAVÍK  
SÍMI: 515 0300 FAX: 515 0319  
WWW.ASK.IS



VERKFERNI  
AKRANESHÖFN

TEGLAND TERNINGAR  
DEILISKIPULAG  
HEFTI TERNINGAR  
TILLAGA AÐ BREYTTUM MÖRKUM  
DEILISKIPULAGS

VERK NR.  
1527

AUKENNA - NÚMÉR TERNINGAR  
05-01

MKV. E A1  
1:2000  
HÖNNUN  
GÖS/ASK  
TEKNIÐ  
ASK  
VIRFI  
PGR/H  
DAGI  
05.04.2017  
UTGÁFA