DEILISKIPULAG DALBRAUTARREITS, AKRANESI
DEILISKIPULAGSUPPDRÁTTUR

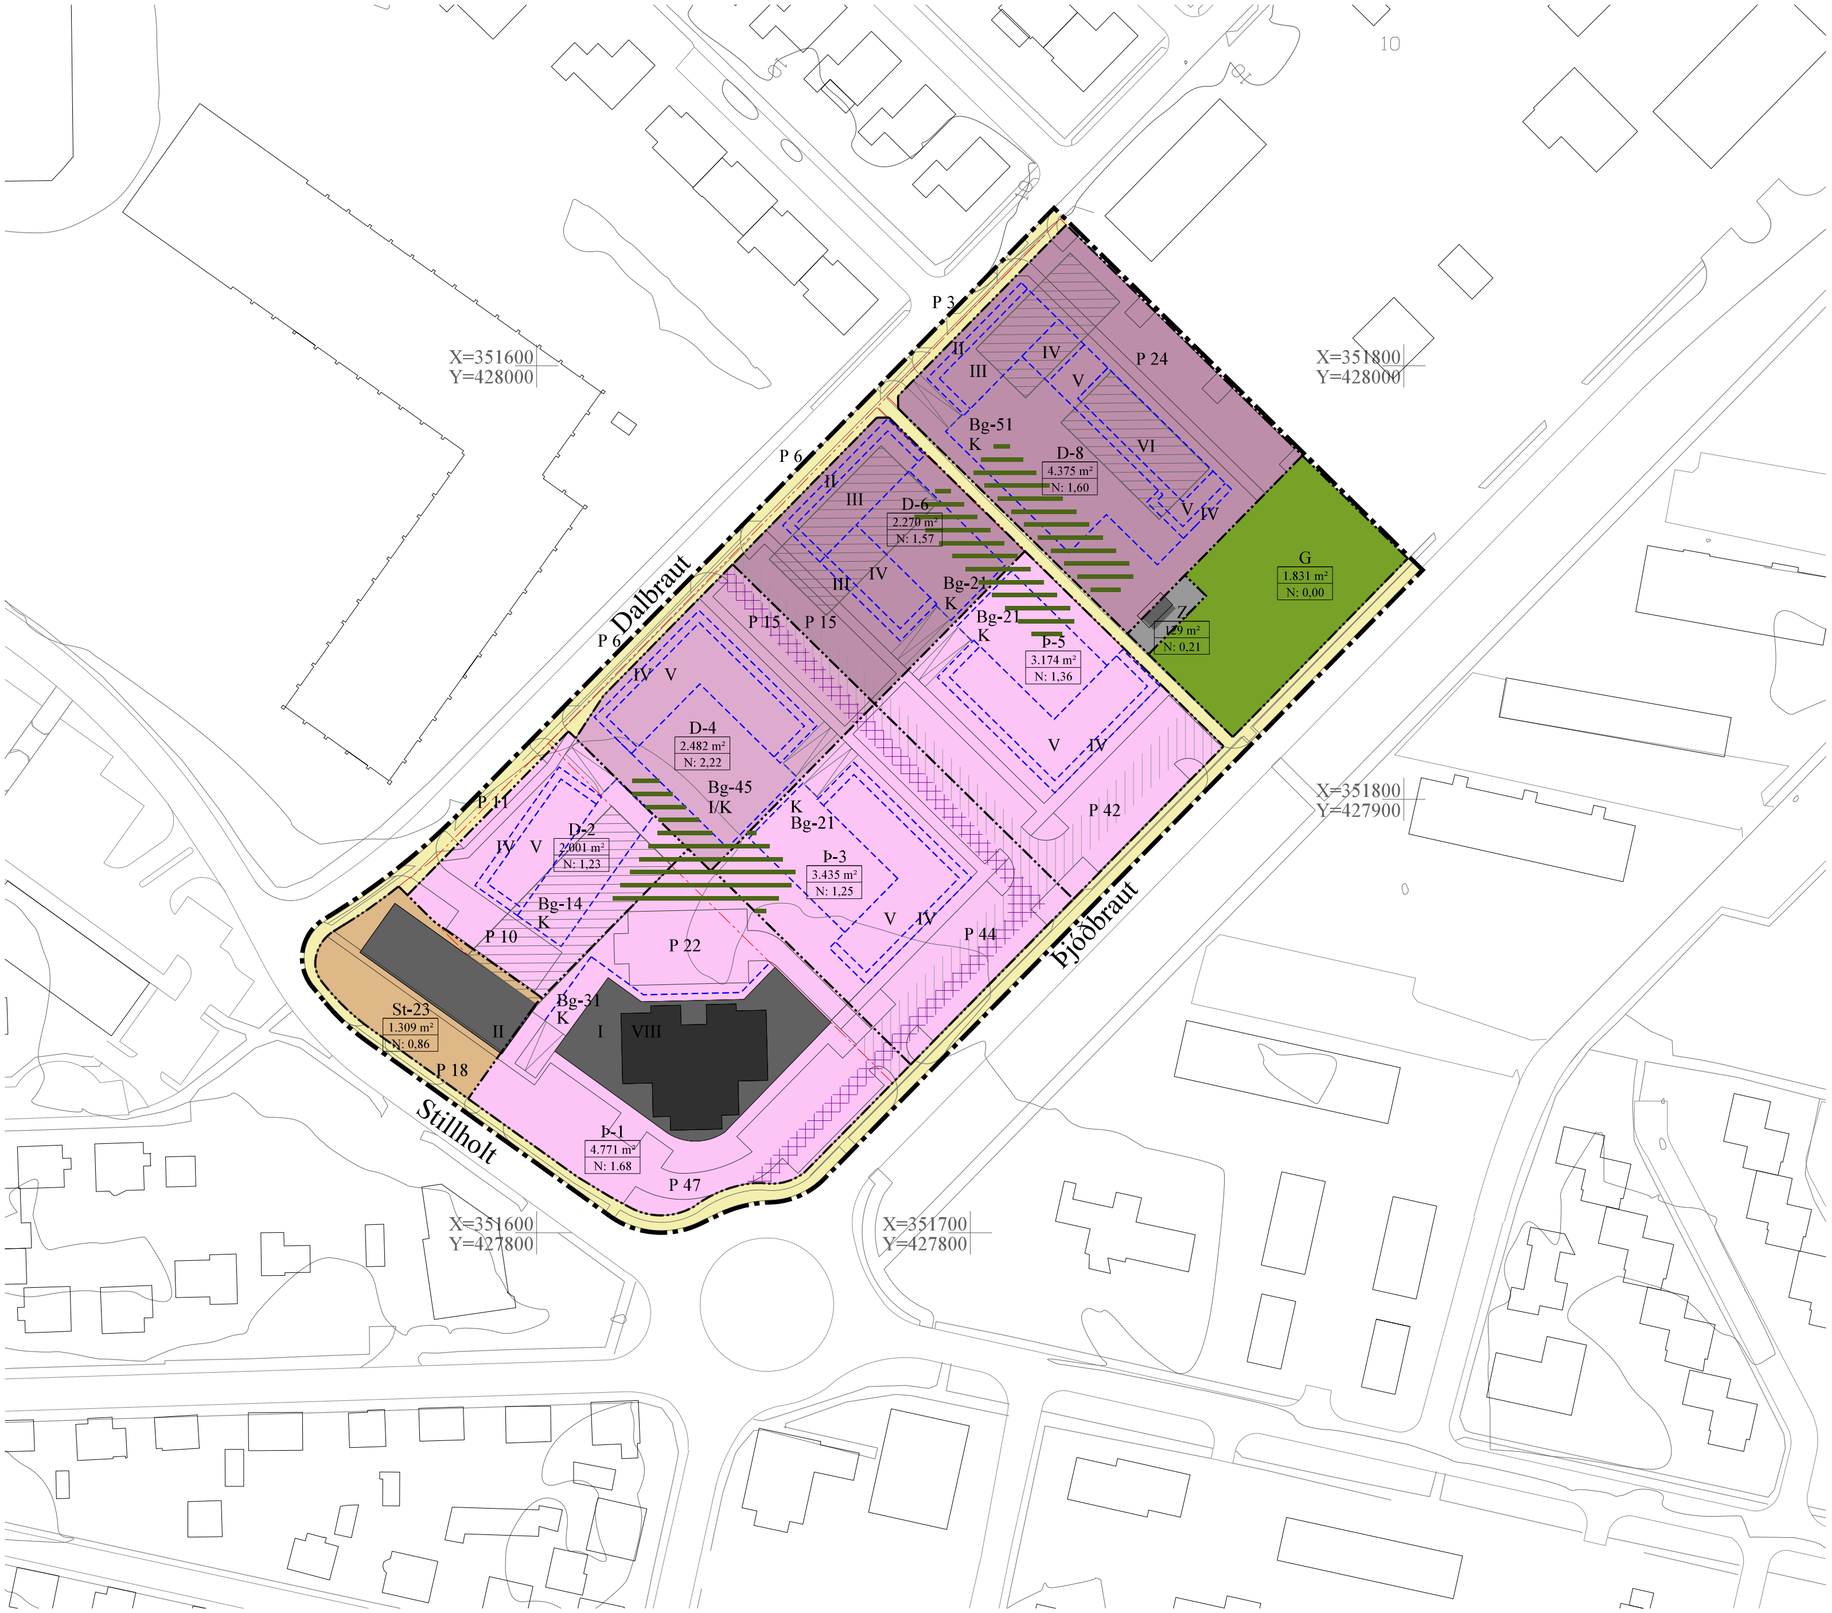

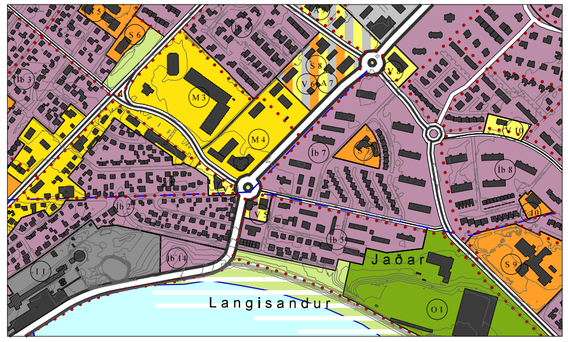

Aðalskipulag Akraness 2005-2017,
með breyttu svæði M4.

mkv. 1:10.000

Skýringar við skipulagsuppdrátt

- Skipulagsmörk
- Lóðamörk
- Lóðamörk sem falla úr gildi
- Verslun og þjónusta
- Íbúðir
- Íbúðir, félagsstarfsemi á jarðhæð
- Íbúðir, verslun og þjónusta á jarðhæð
- Veitumannvirki, spennistöð
- Almenningsgarður, útivistarsvæði
- Byggingarreitur, ákvæðamörk.
- Gatnakerfi Akranesbæjar
- Svæði um lagnir í jörð
- Svæði um gagnkvæman umferðarrétt
- Aðkeyrslubrautir að bílageymslum
- Núverandi byggingar sem standa áfram
- Núverandi byggingar sem heimilt er að fjarlægja/rífa
- Leiksvæði, gagnkvæmur notkunarréttur milli lóða

D-4 / 942 m² / N: 1,3	Heiti lóðar, flatarmál lóðar, nýtingarhlutfall
St/Þ/D	Götuheiti (skammstöfun)
Z	Veitumannvirki, spennistöð
G	Almenningsgarður, útivistarsvæði
I-VI	Fjöldi hæða
K	Kjallari
P-n	Bílastæði - fjöldi
Bg-n	Bílastæði í bílageymslu - fjöldi

Deiliskipulag þetta
sem auglýst var skv. 41. gr. skipulagslaga nr. 123/2010
með athugasemdafresti frá 20. júlítil 7. september 2017 var
samþykkt í skipulags- og umhverfisráði 2. október 2017
og í bæjarstjórn Akraness
þann _____

_____
bæjarstjóri

Gildistaka deiliskipulagsins var auglýst í
B-deild Stjórnartíðinda _____

Greinargerð dags. 2.10.2017 og skýringaruppdráttur nr. 03
dags. 2.10.2017 eru hluti þessa deiliskipulags.

AKRANESKAUPSTAÐUR
SKIPULAGS- OG UMHVERFISSVIÐ

TEIKNISTOFA ARKITEKTA
GYLFI GUÐJÓNSSON OG FÉLAGAR ehf.
arkitektar faí
KAUPANGI V/MYRARVEG
600 AKUREYRI
SÍMI 461 5508
NETFANG: arki@teikna.is www.teikna.is

Deiliskipulag Dalbrautarreits, Akranesi	
Deiliskipulagsuppdráttur	VERK 15-301
	BLAÐ 01
HANNAÐ	TEIKNAÐ áó
DAGS. 2.10.2017	
KVARÐI 1:1000	BREYTT