

MEGININTAK TILLÖGU 1

- Ytri hluti Aðalhafnargarðs lengdur í 200 m.
- Sínd hugmynd að öldudempun milli Bátabryggju og Aðalhafnargarðs.
- Hugmynd um landfyllingu frá 2015 og nýbyggingu HB Granda sýnd með til skýringar.



Tillaga hafnarskipulags sbr. hönnun siglingasviðs Vegagerðarinnar

**TEIKNISTOFA
ARKITEKTA**

GYLFI GÜÐJÓNSSON
OG FÉLAGAR ehf.
arkitektar fai.

SKÓLAVÖRUBÚSTÍG 3 101 REYKJAVÍK
SÍMI: 552-8740 FAX: 562-8740
NETFANG: TEIKN@TEIKN.AS

HANNAÐ TEIKNAD jej
KVARDI 1:2000 á A2

AKRANESHÖFN
SKIPULAGSATHUGUN


LENGING HAFNARBAKKA
TILLAGA 1

REYKJAVÍK 2017-03-27
BREYTT

VERK
17-397

BLAD

001

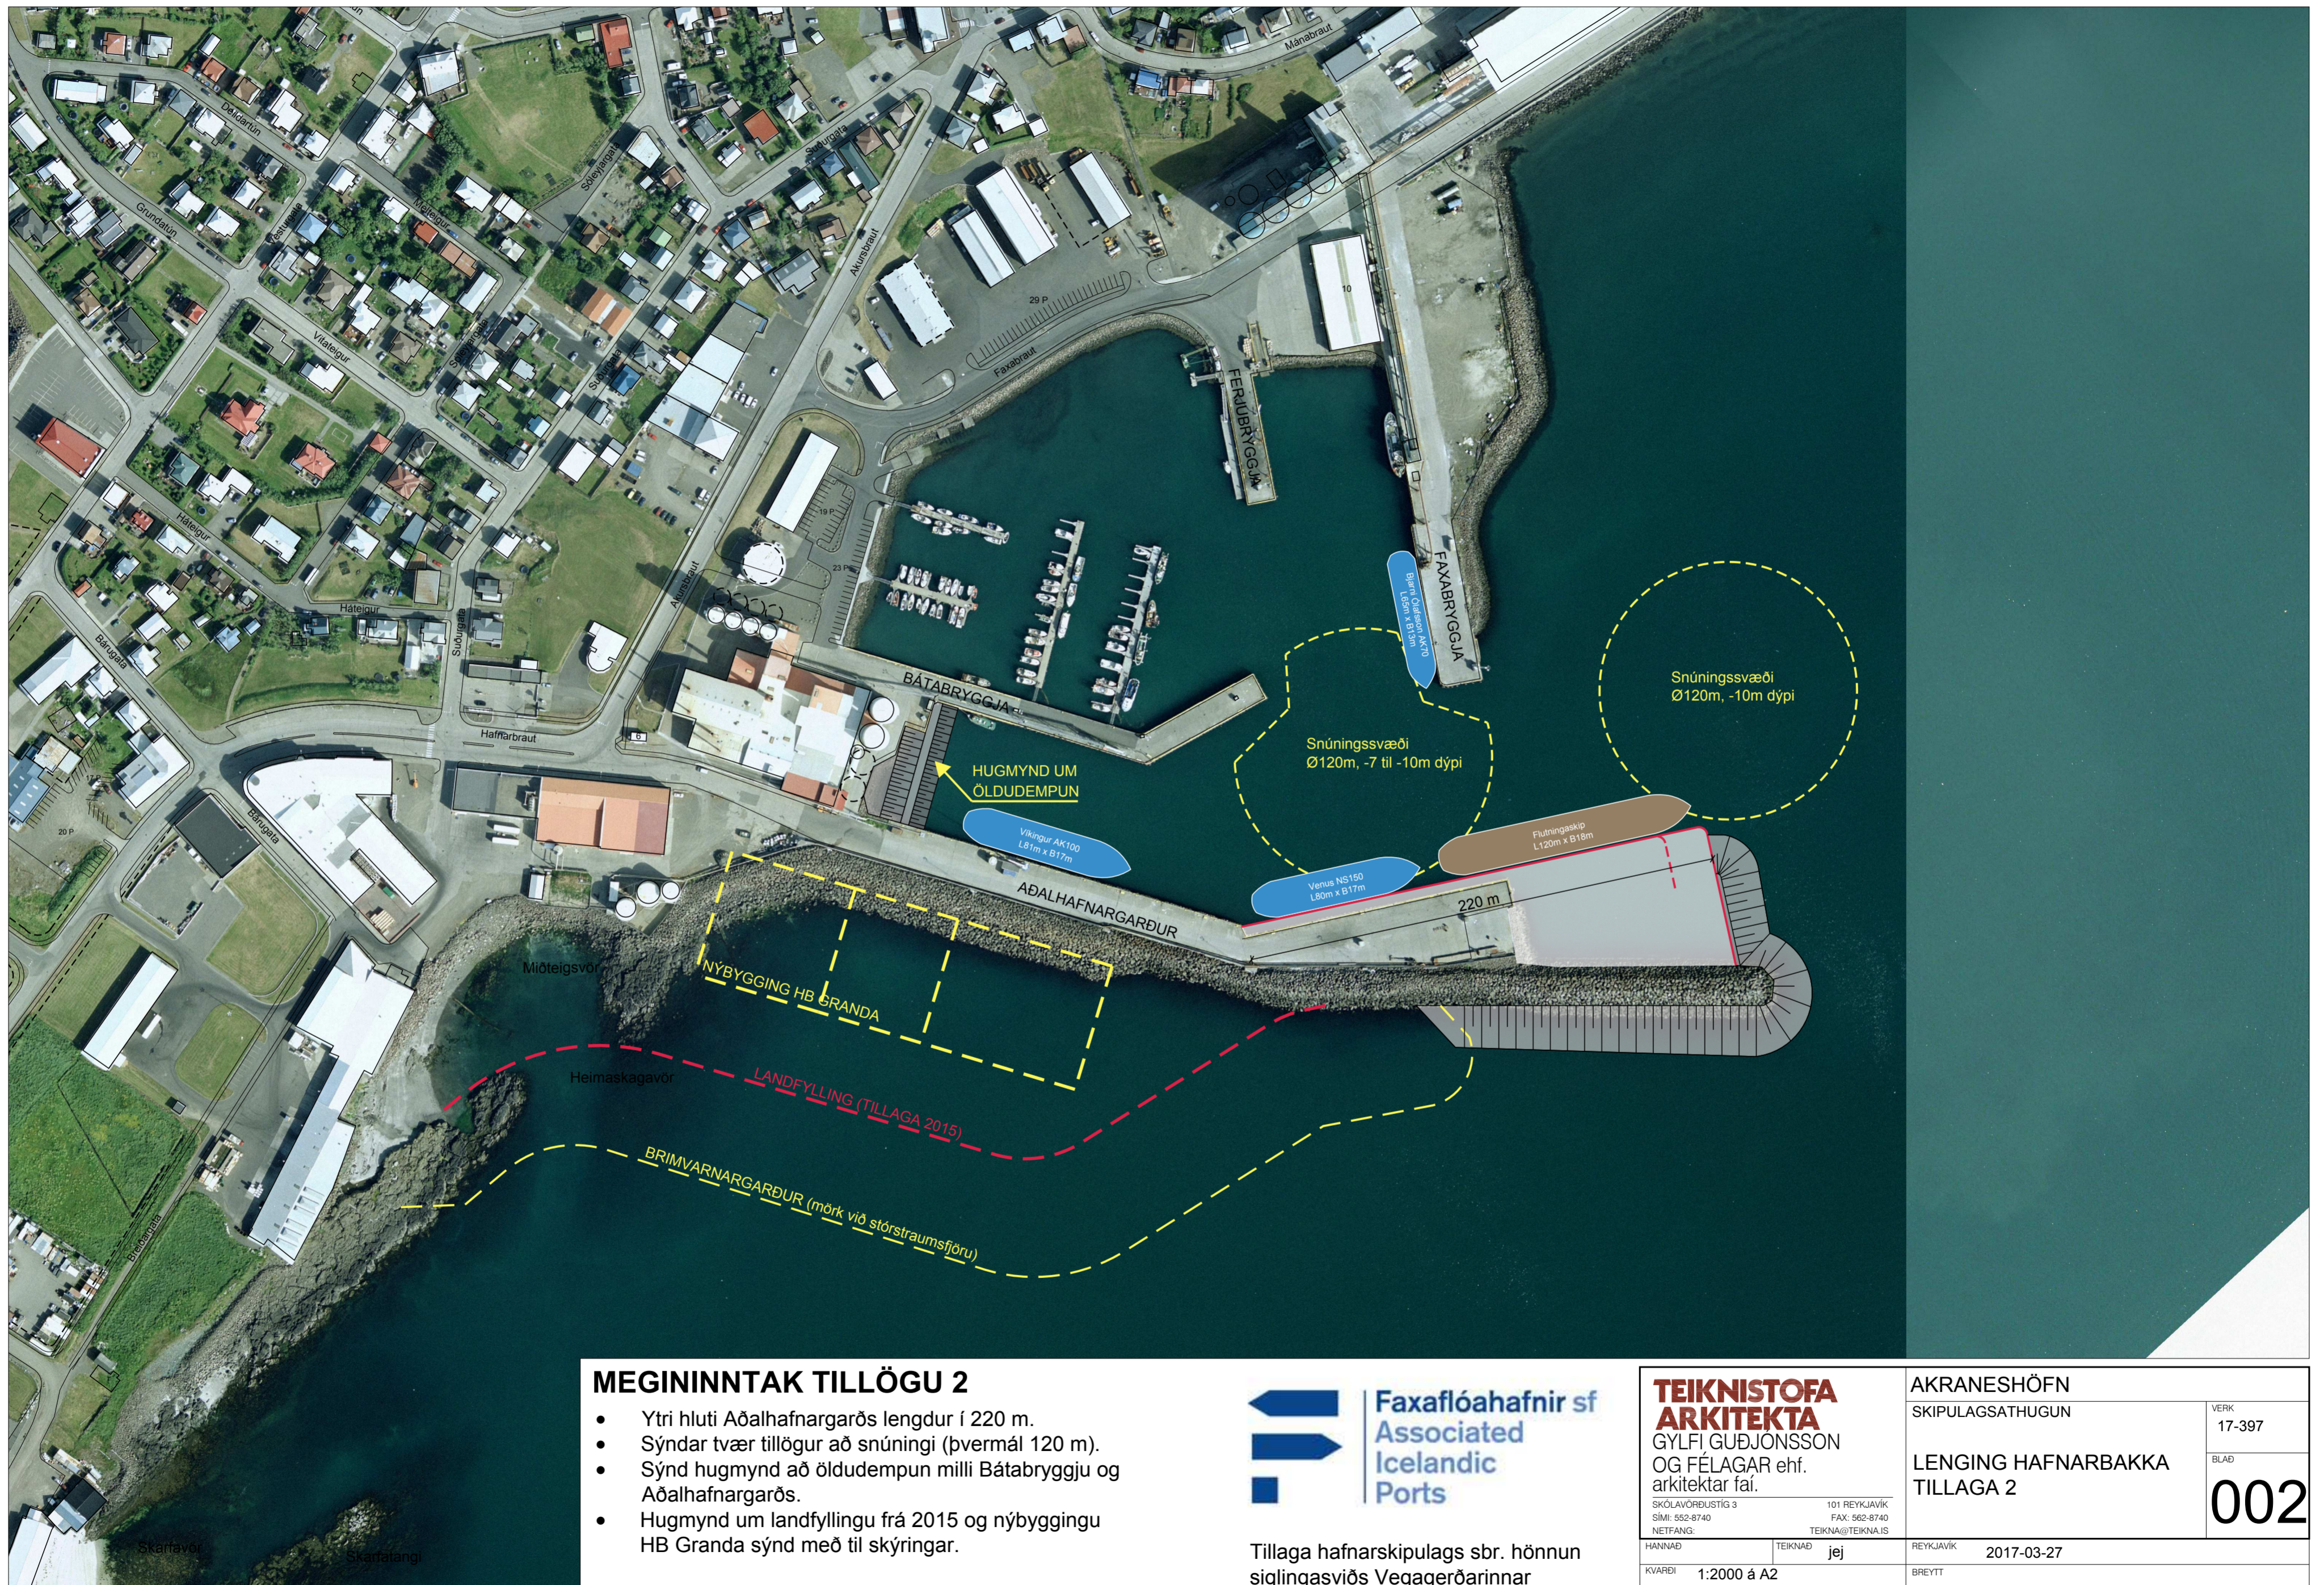

MEGININNTAK TILLÖGU 2

- Ytri hluti Aðalhafnargarðs lengdur í 220 m.
- Síndar tvær tillögur að snúningi (þvermál 120 m).
- Sínd hugmynd að öldudempun milli Bátabryggju og Aðalhafnargarðs.
- Hugmynd um landfyllingu frá 2015 og nýbyggingu HB Granda sýnd með til skýringar.




Tillaga hafnarskipulags sbr. hönnun siglingasviðs Vegagerðarinnar

TEIKNISTOFA
ARKITEKTA
GYLFI GUÐJÓNSSON
OG FÉLAGAR ehf.
arkitektar fai.
SKÓLAVÖRUBÚSTÍG 3 101 REYKJAVÍK
SÍMI: 552-8740 FAX: 562-8740
NETFANG: TEIKN@TEIKN.IS

HANNAÐ
KVARDÍ 1:2000 á A2

TEIKNVAÐ
nej

AKRANESHÖFN		VERK
SKIPULAGSATHUGUN		17-397
LENGING HAFNARBAKKA		BLAD
TILLAGA 2		002
REYKJAVÍK	2017-03-27	
BREYTT		

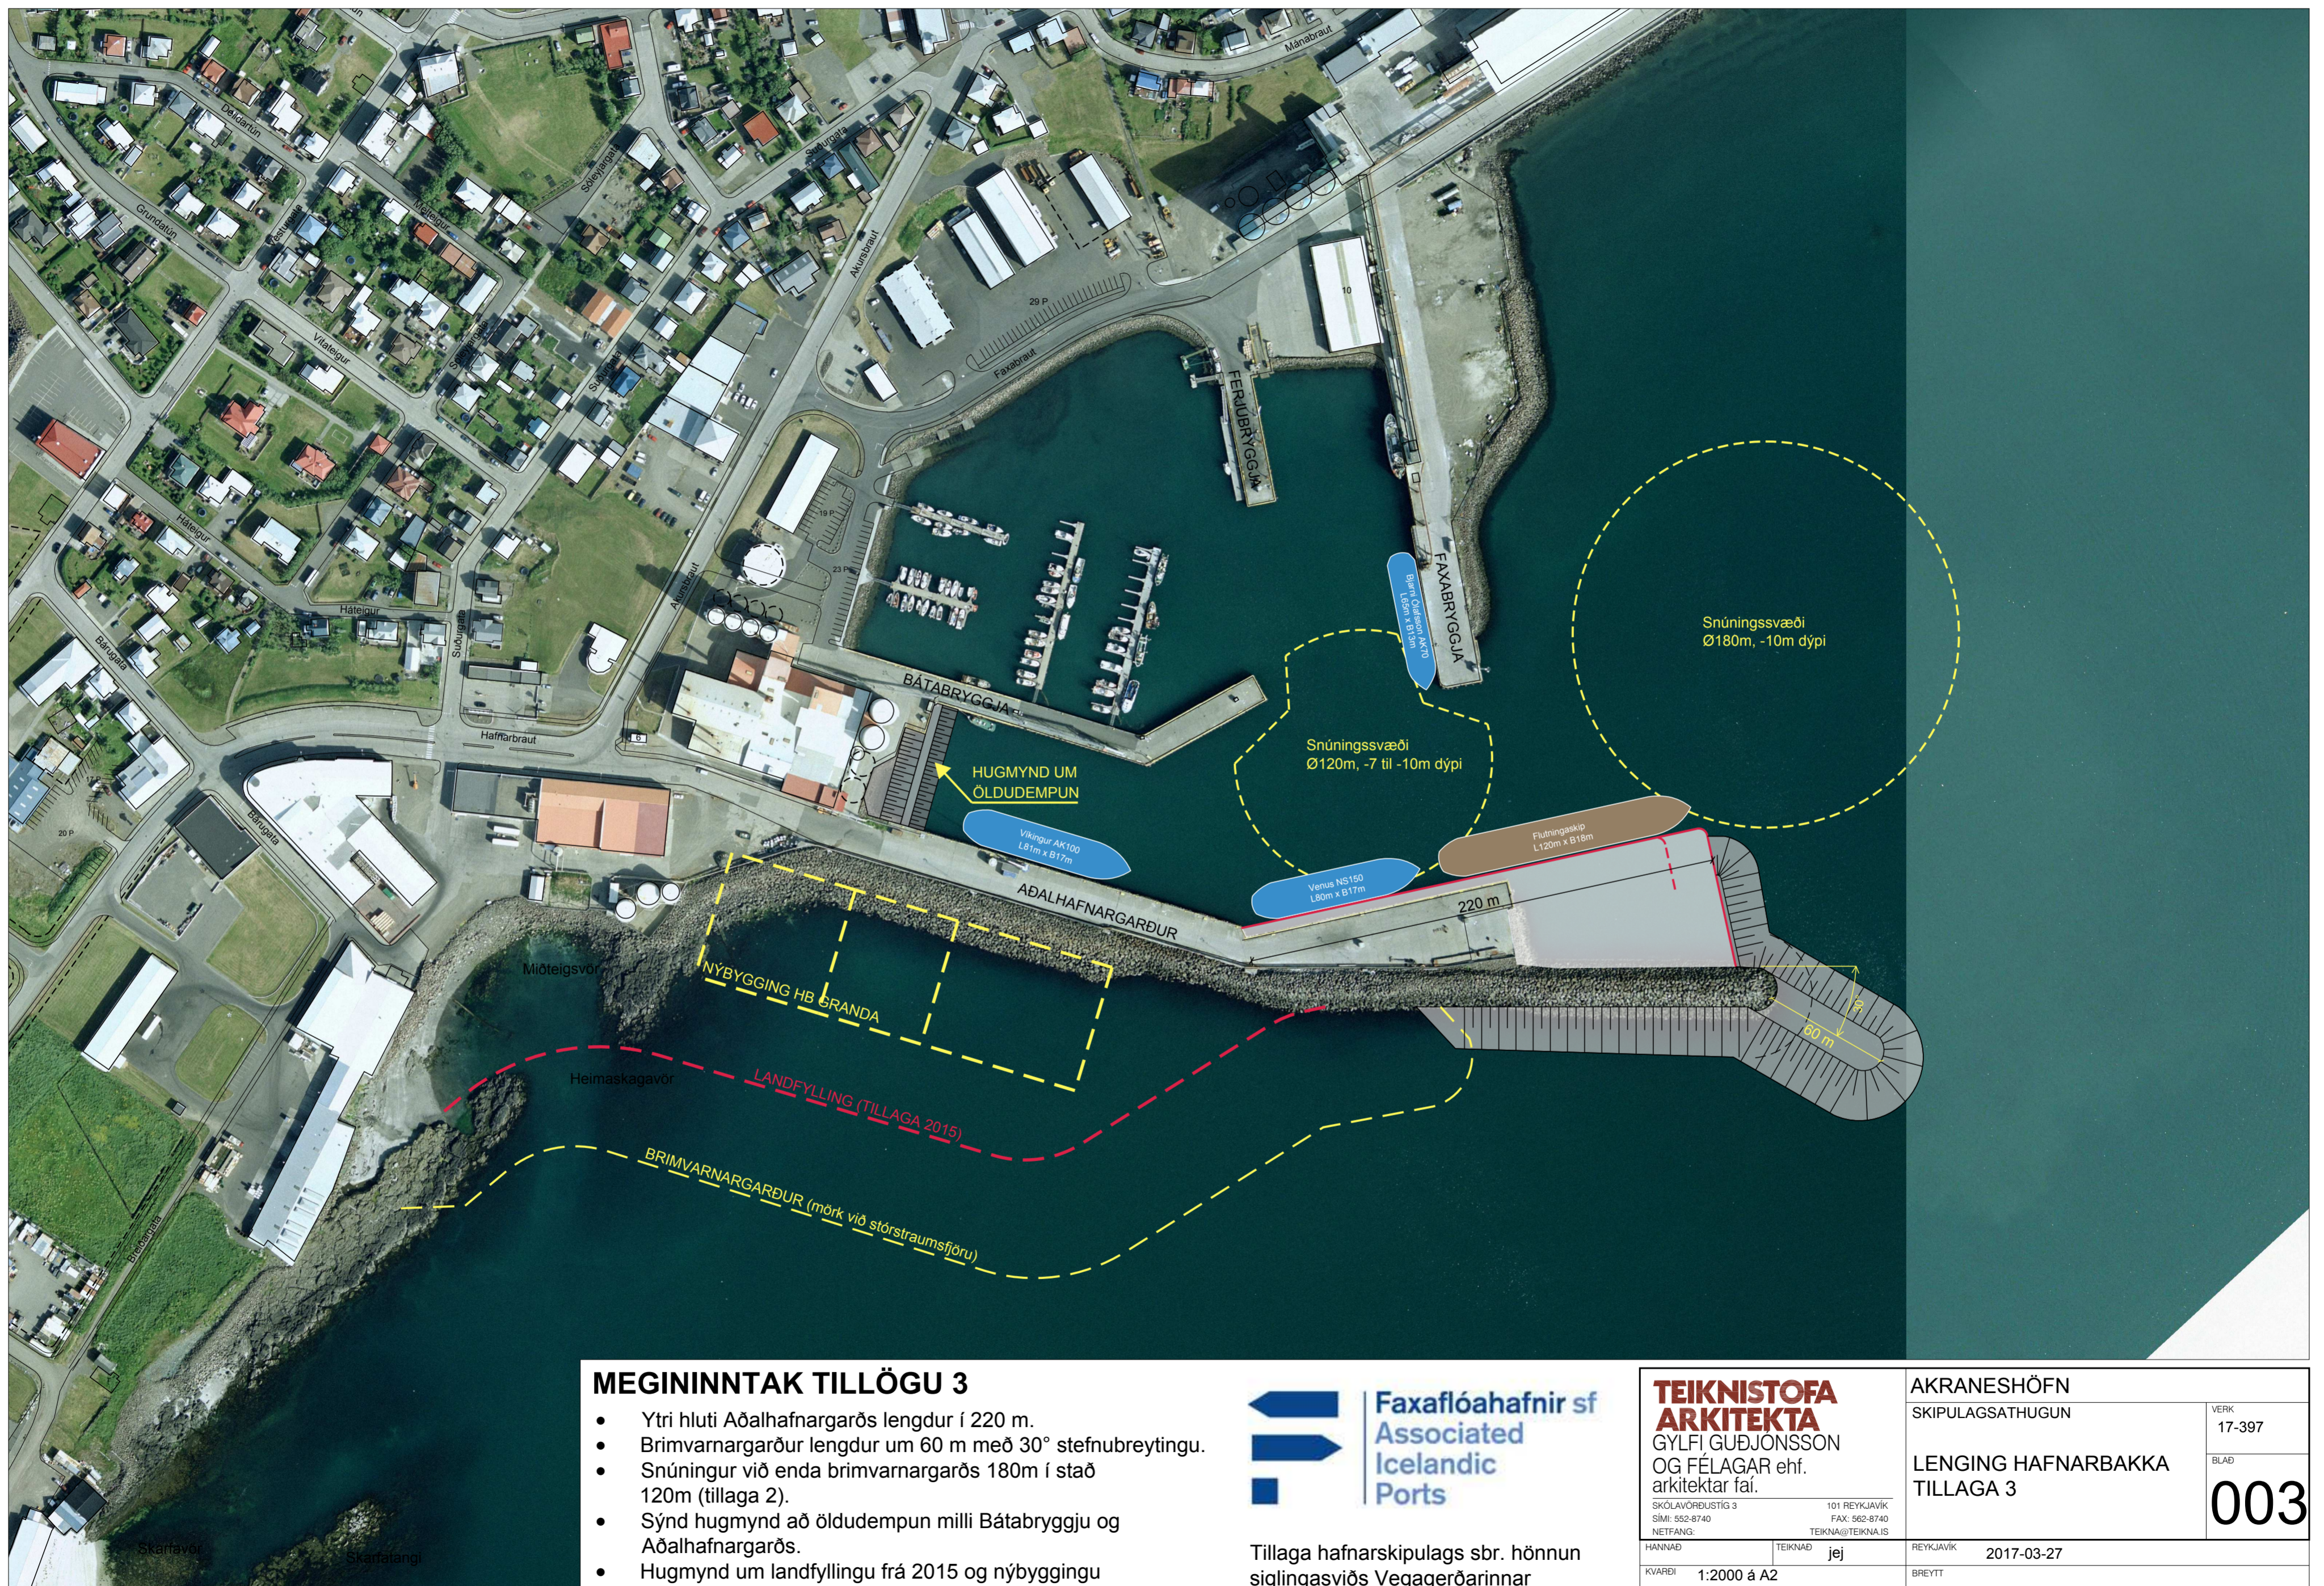

MEGININNTAK TILLÖGU 3

- Ytri hluti Aðalhafnargarðs lengdur í 220 m.
- Brimvarnargarður lengdur um 60 m með 30° stefnubreytingu.
- Snúningur við enda brimvarnargarðs 180m í stað 120m (tillaga 2).
- Sýnd hugmynd að öldudempun milli Bátabryggju og Aðalhafnargarðs.
- Hugmynd um landfyllingu frá 2015 og nýbyggingu HB Granda sýnd með til skýringar.




Tillaga hafnarskipulags sbr. hönnun siglingasviðs Vegagerðarinnar

TEIKNISTOFA ARKITEKTA
 GYLFI GUÐJÓNSSON
 OG FÉLAGAR ehf.
 arkitektar fai.

SKÓLAVÖRUBÚSTÍG 3 101 REYKJAVÍK
 Sími: 552-8740 FAX: 562-8740
 NETFANG: TEIKN@TEIKN.IJ.S

AKRANESHÖFN		VERK
SKIPULAGSATHUGUN		17-397
LENGING HAFNARBAKKA		BLAD
TILLAGA 3		003
HANNAÐ	TEIKNAD	REYKJAVÍK
	jej	2017-03-27
KVARDI	1:2000 á A2	BREYTT

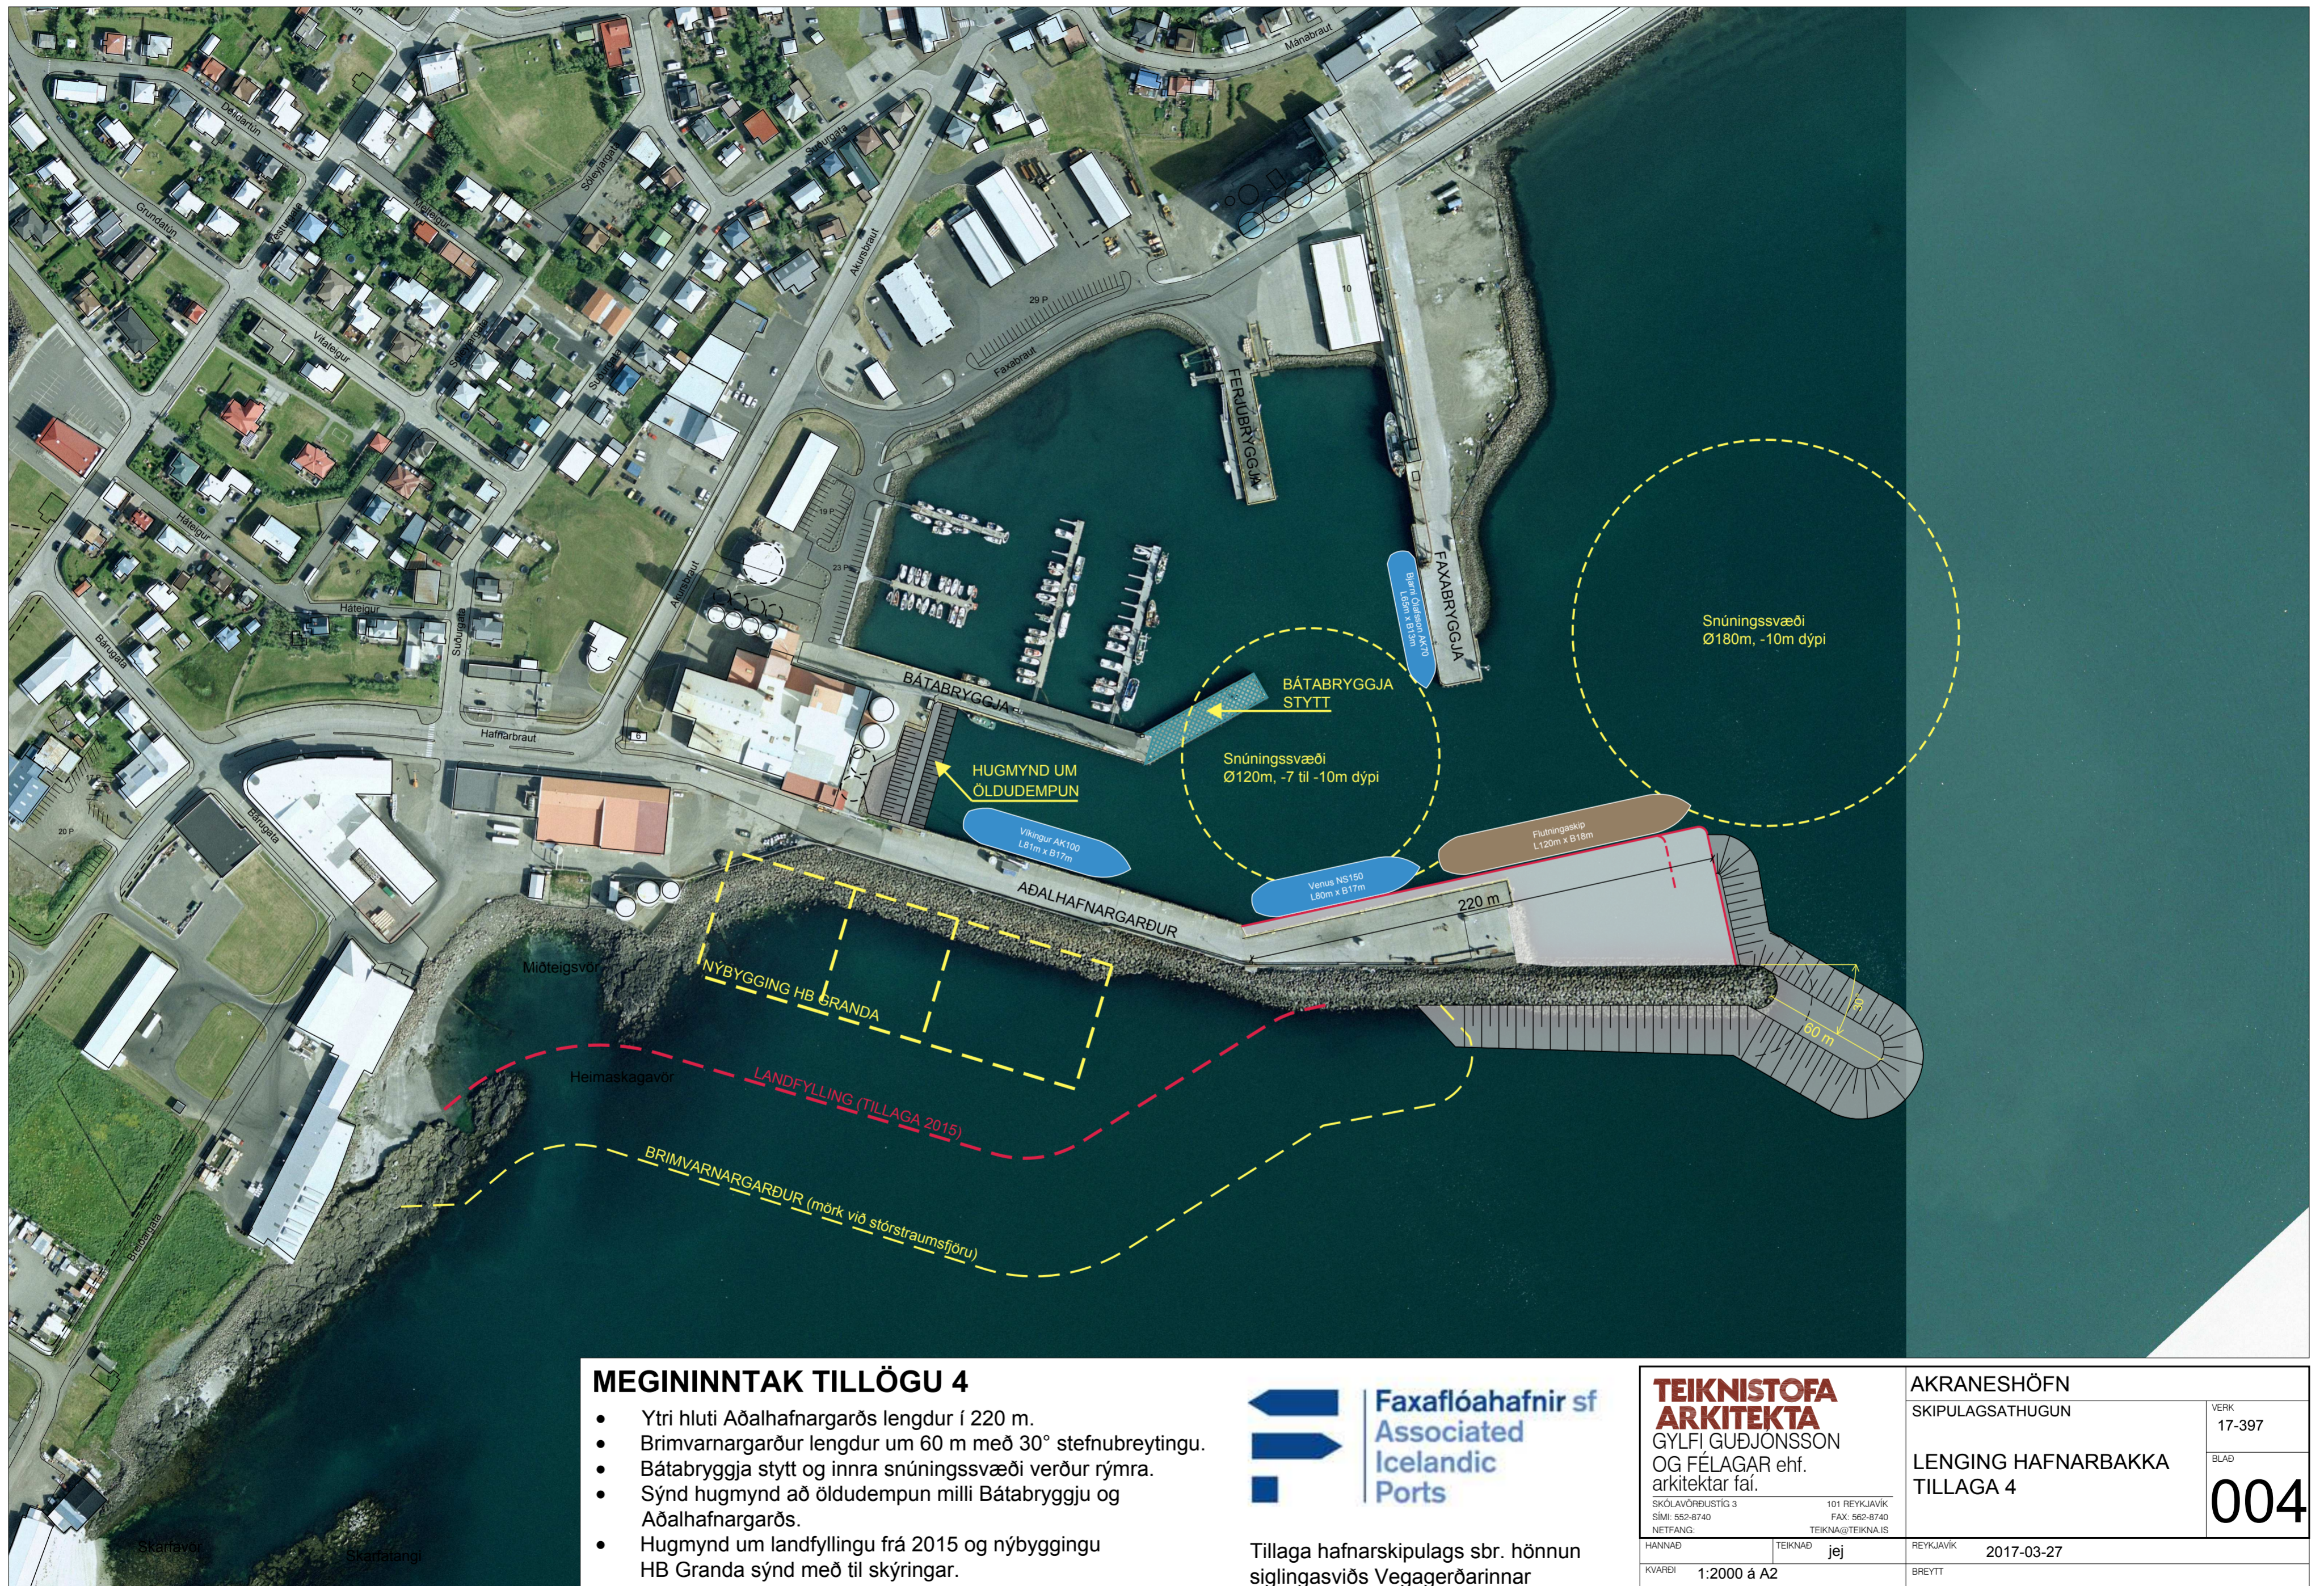

MEGININTAK TILLÖGU 4

- Ytri hluti Aðalhafnargarðs lengdur í 220 m.
- Brimvarnargarður lengdur um 60 m með 30° stefnubreytingu.
- Bátabryggja stytt og innra snúningssvæði verður rýmra.
- Sýnd hugmynd að öldudempun milli Bátabryggju og Aðalhafnargarðs.
- Hugmynd um landfyllingu frá 2015 og nýbyggingu HB Granda sýnd með til skýringar.



Tillaga hafnarskipulags sbr. hönnun siglingasviðs Vegagerðarinnar

TEIKNISTOFA ARKITEKTA
 GYLFI GÜÐJÓNSSON
 OG FÉLAGAR ehf.
 arkitektar faí.
SKÓLAVÖRUBÚSTÍG 3 101 REYKJAVÍK
 Sími: 552-8740 Fax: 562-8740
 NETFANG: TEIKN@TEIKN.AS

AKRANESHÖFN		VERK
SKIPULAGSATHUGUN		17-397
LENGING HAFNARBAKKA		BLAD
TILLAGA 4		004
HANNAÐ	TEIKNAD	REYKJAVÍK
	jej	2017-03-27
KVAFDI	1:2000 á A2	BREYTT