

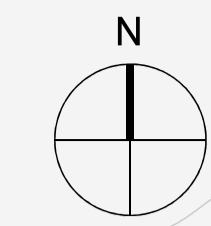


DEILISKIPULAG SKÓGAHVERFIS - ÁFANGI 3C

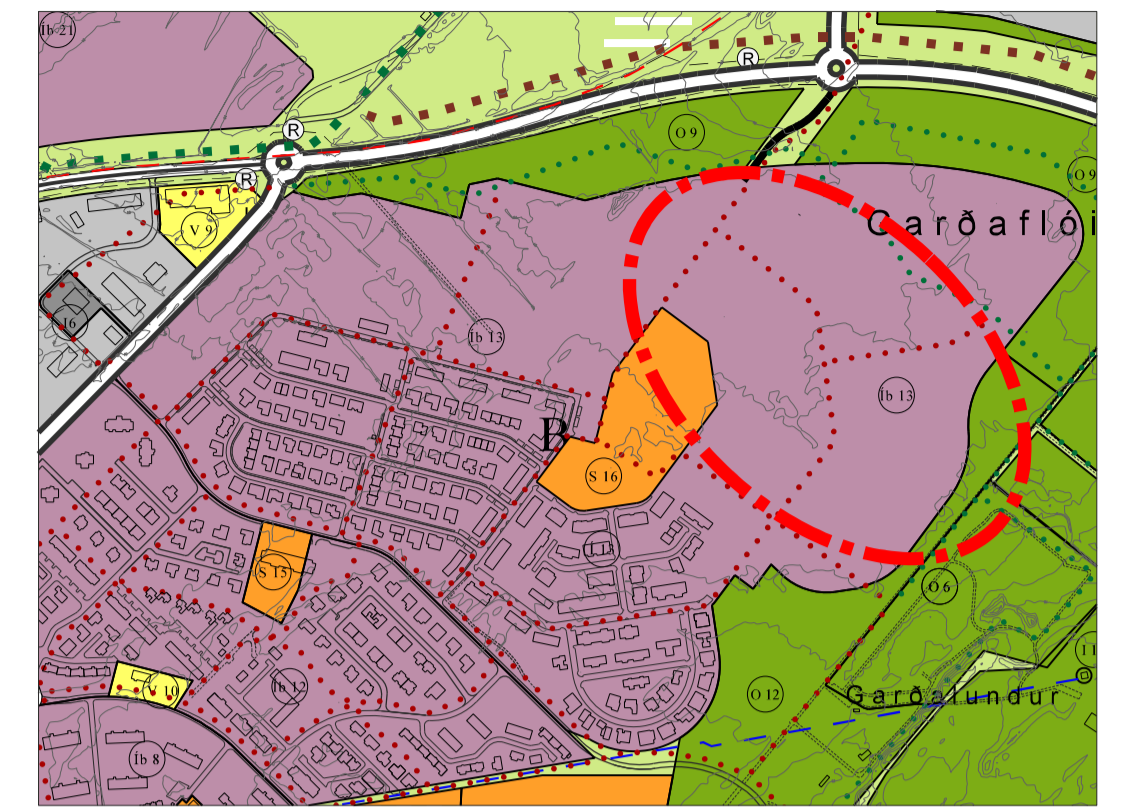

MKV. 1:1.000

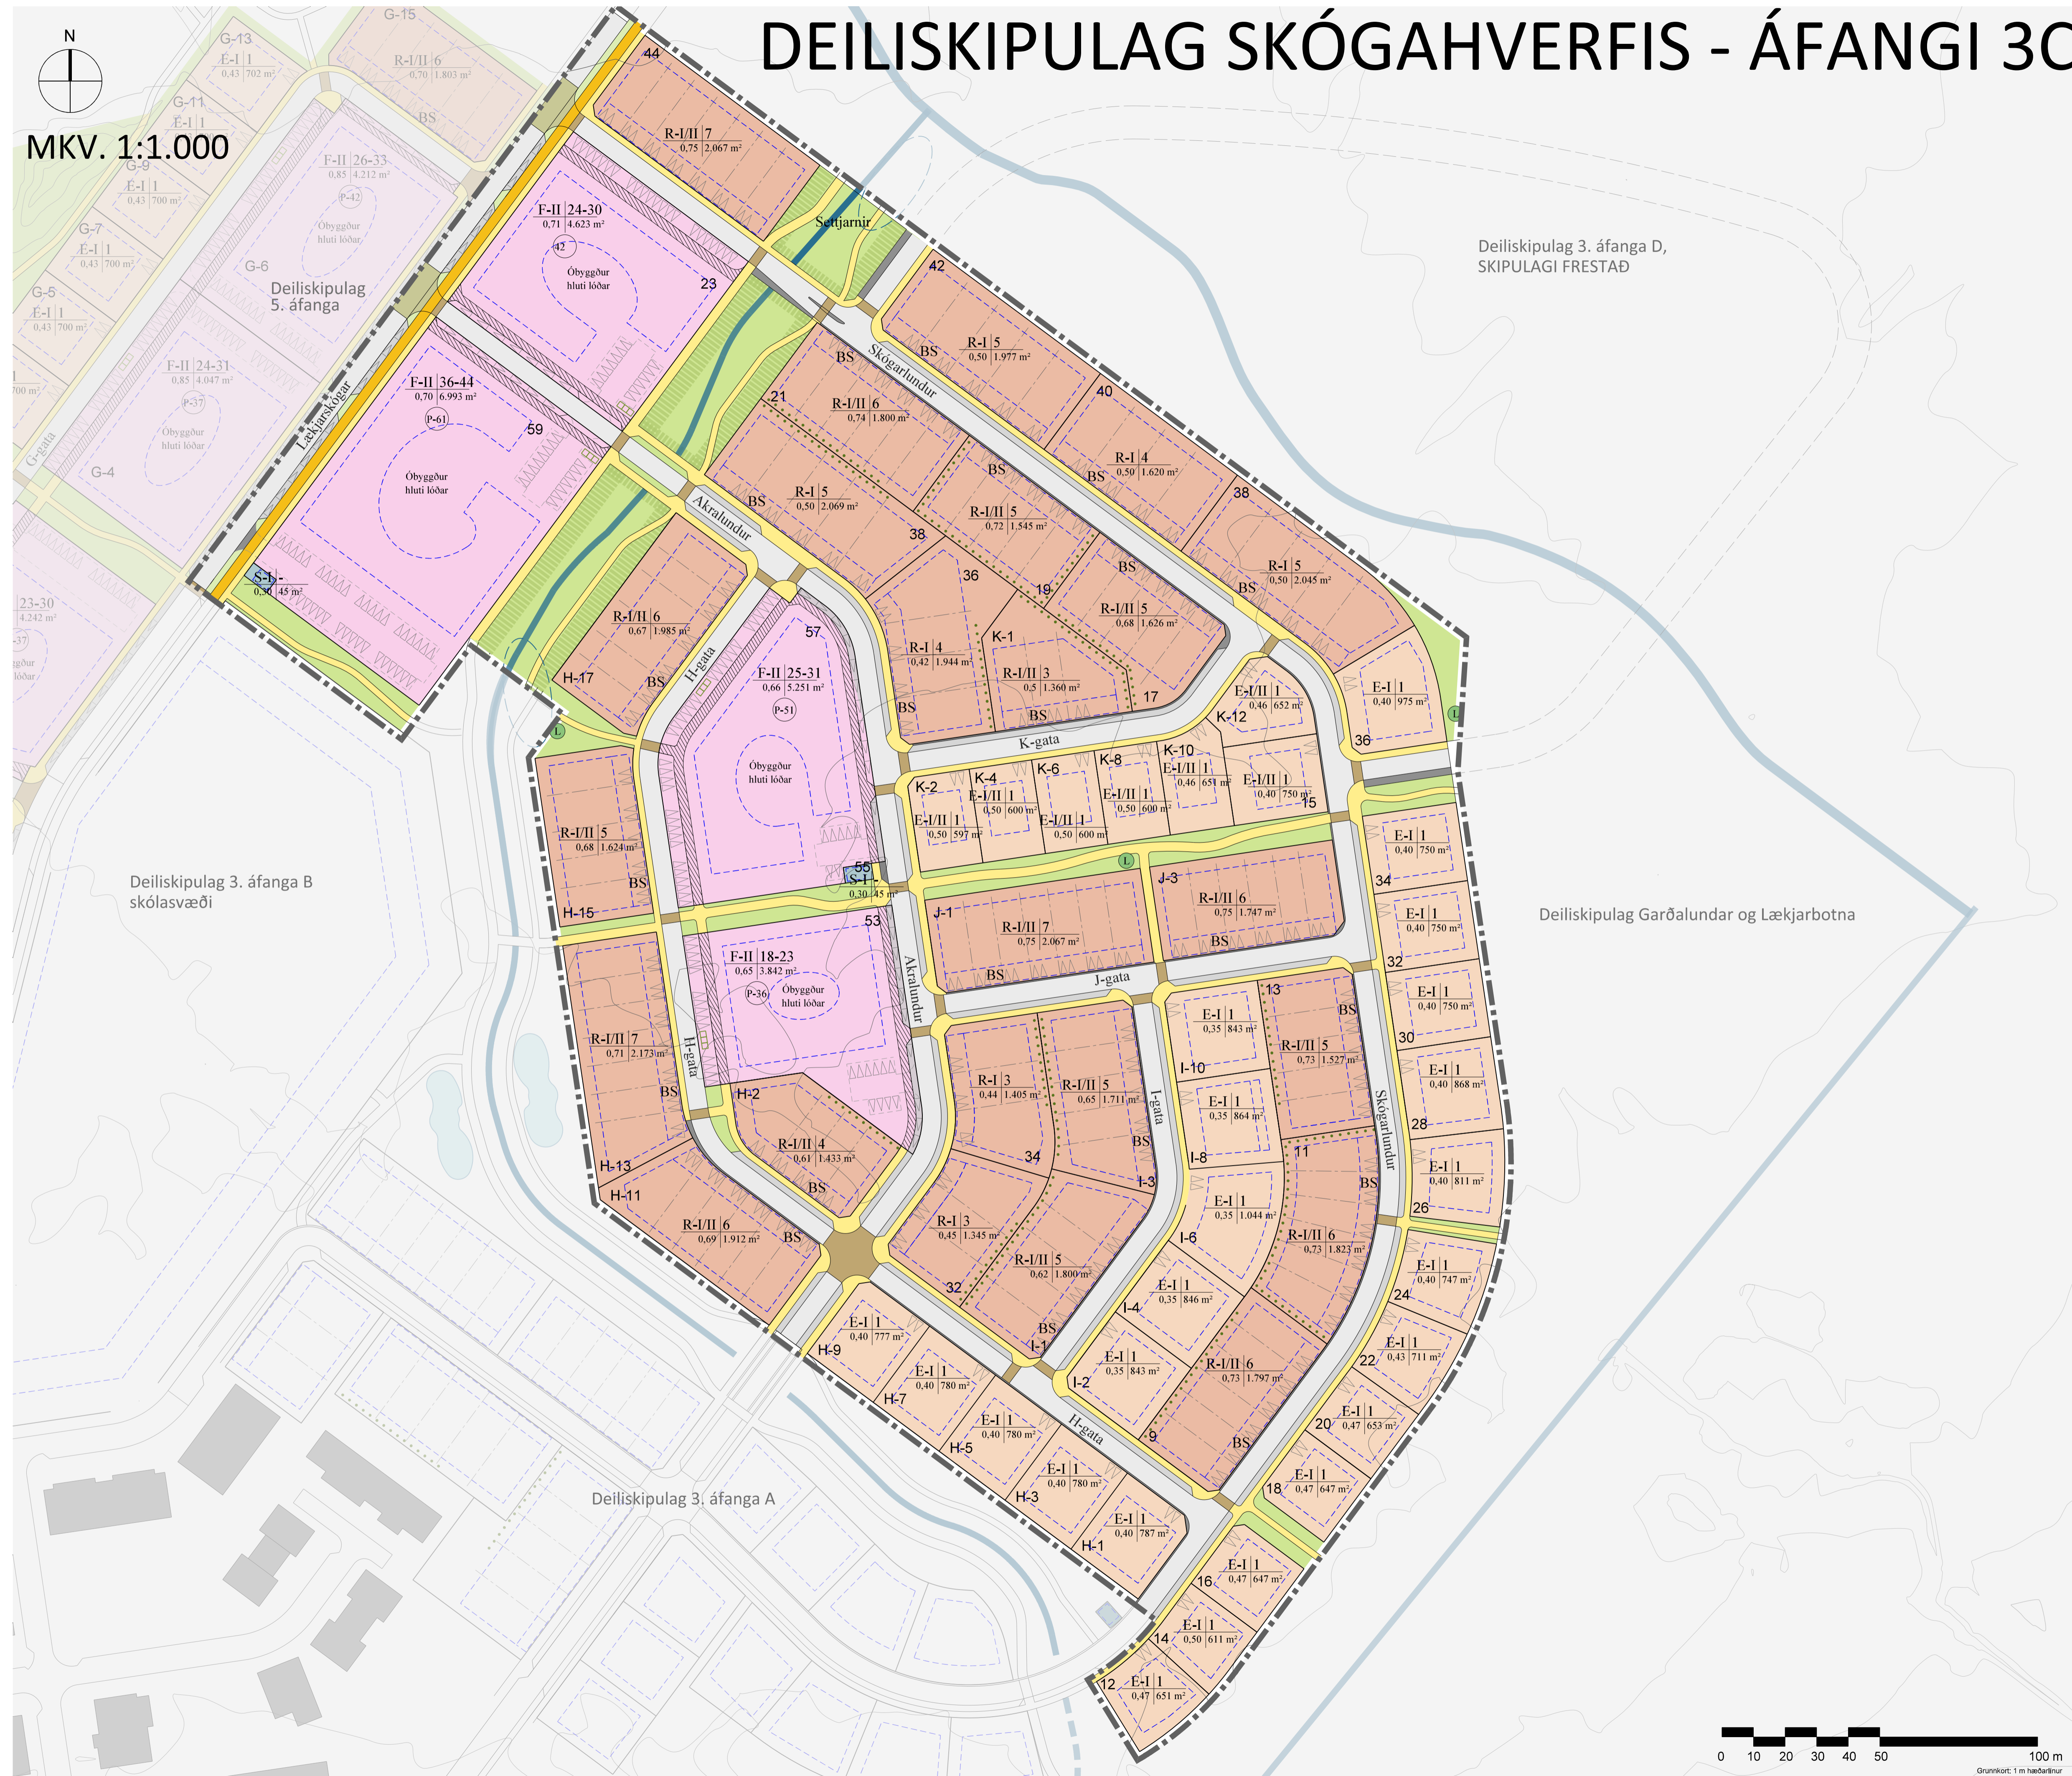

Adátskipulag Akraness 2005-2017 m.s.br. Mkv. 1:10.000

Skýringar

- Skipulagsmörk
- Lóðamörk
- Einbýlishús
- Raðhús/parhús
- Fjölbýlishús
- Veitumannvirki
- Byggingarreitur
- Fjöldi bílastæða innan lóðar
- Kvæð um gangstétt innan lóðar
- Bílastæði, leiðbeinandi staðsetning
- Djúpgámar, leiðbeinandi staðsetning
- Húsgerð, hæðafjöldi
- Fjöldi íbúða
- Nýtingarhlutfall
- Flatarmál lóðar
- Skilmálatýkil:**
- E** Einbýlishús
- R** Raðhús/parhús
- F** Fjölbýlishús
- S** Veitumannvirki
- BS** Opíó bílskipti
- BG** Bilageymsla
- I/II/III** Hæðafjöldi
-** Kvæð um garðaaðgengi
- Mörk lóðahluta til einkanota. Til skýringar
- Samgöngukerfi:**
- Akbraut
- Bílastæði
- Hraðgöngur
- Gangstétt, göngustígur
- Hjólabraut
- Kantar, frágangur
- Opíó svæði, leiksvæði
- Lækjarfarvegur / blágrænar ofanvatnslausnir
- Skýringarlínur, grunnkort

Eftirtalin gögn eru hluti þessa deiliskipulags:


- Deiliskipulagsreingærð dags. 19.8.2021
- Skýringaruppráttur dags. 19.8.2021.
- Deiliskipulagsrammi Skógarhverfis, dags. júlí 2020 er fylgiskjal með deiliskipulaginu.

Deiliskipulag þetta sem auglýst hefur verið skv. 41. gr. skipulagslaga nr. 123/2010 frá _____ til _____ var samþykkt í skipulags- og umhverfisráði þann _____ og bæjarstjórn Akraness þann _____

bæjarstjóri

Gildistaka breytingarinnar var auglýst í B-deild Stjórnartíðinda _____

TEIKNISTOFA ARKITEKTA GYLFÍ GUÐJÓNSSON OG FELLAÐAR ehf. arkitektar í hl. <small>COMPANIA VEREVALEVA 2004 001 0000 www.teknistofa.is</small>	Skógarhverfi, Akranesi, Áfangi 3C VERK 21-531
	Tíllaga að deiliskipulagi Skipulagsuppráttur BLAÐ 01
HANNAÐ AÐ TERNNAÐ AÐ DAGS. 19.8.2021 KVARNÉ 1:1.000 Blásteðri A1	BREYTT

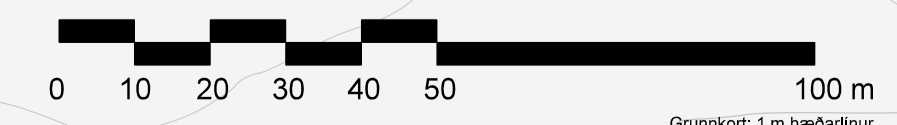

Grunnkort: 1 m hæðarlínur