




# DEILISKIPULAG SKÓGAHVERFIS - ÁFANGI 5

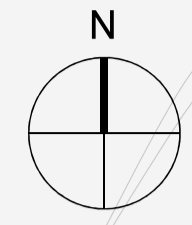

MKV. 1:1.000

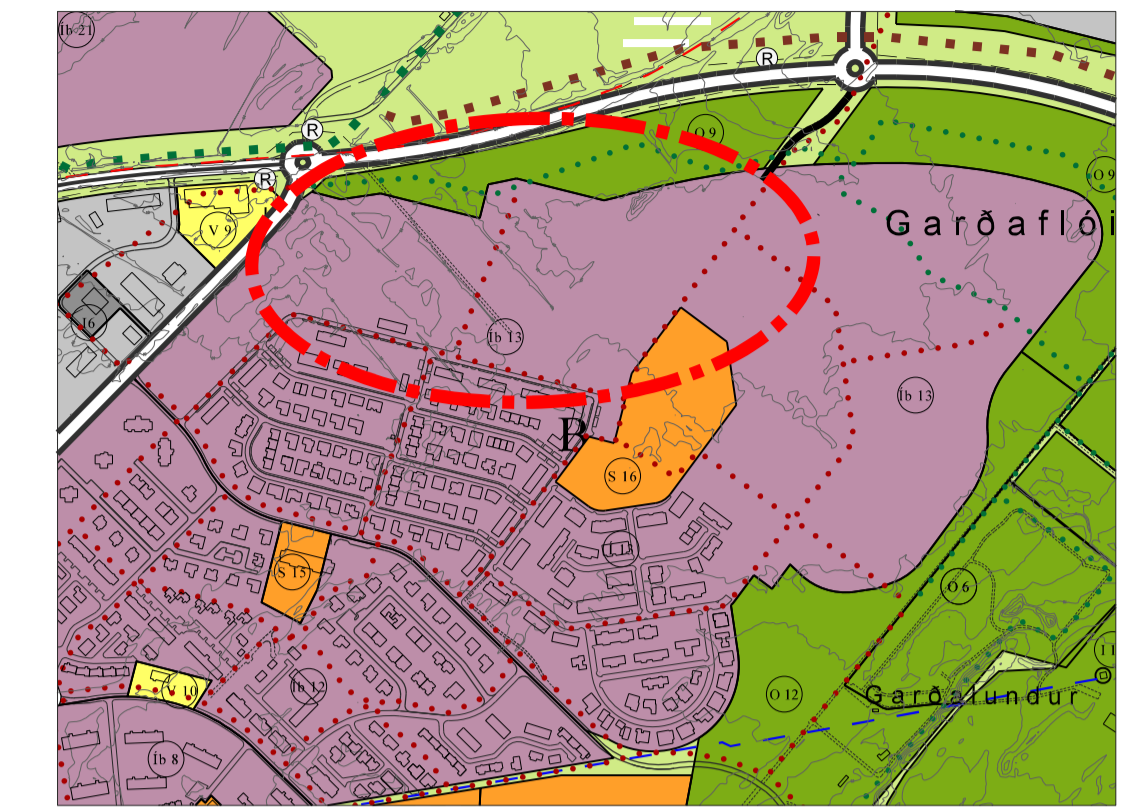

Adatskipulag Akranes 2005-2017 m.s.br. Mkv. 1:10.000

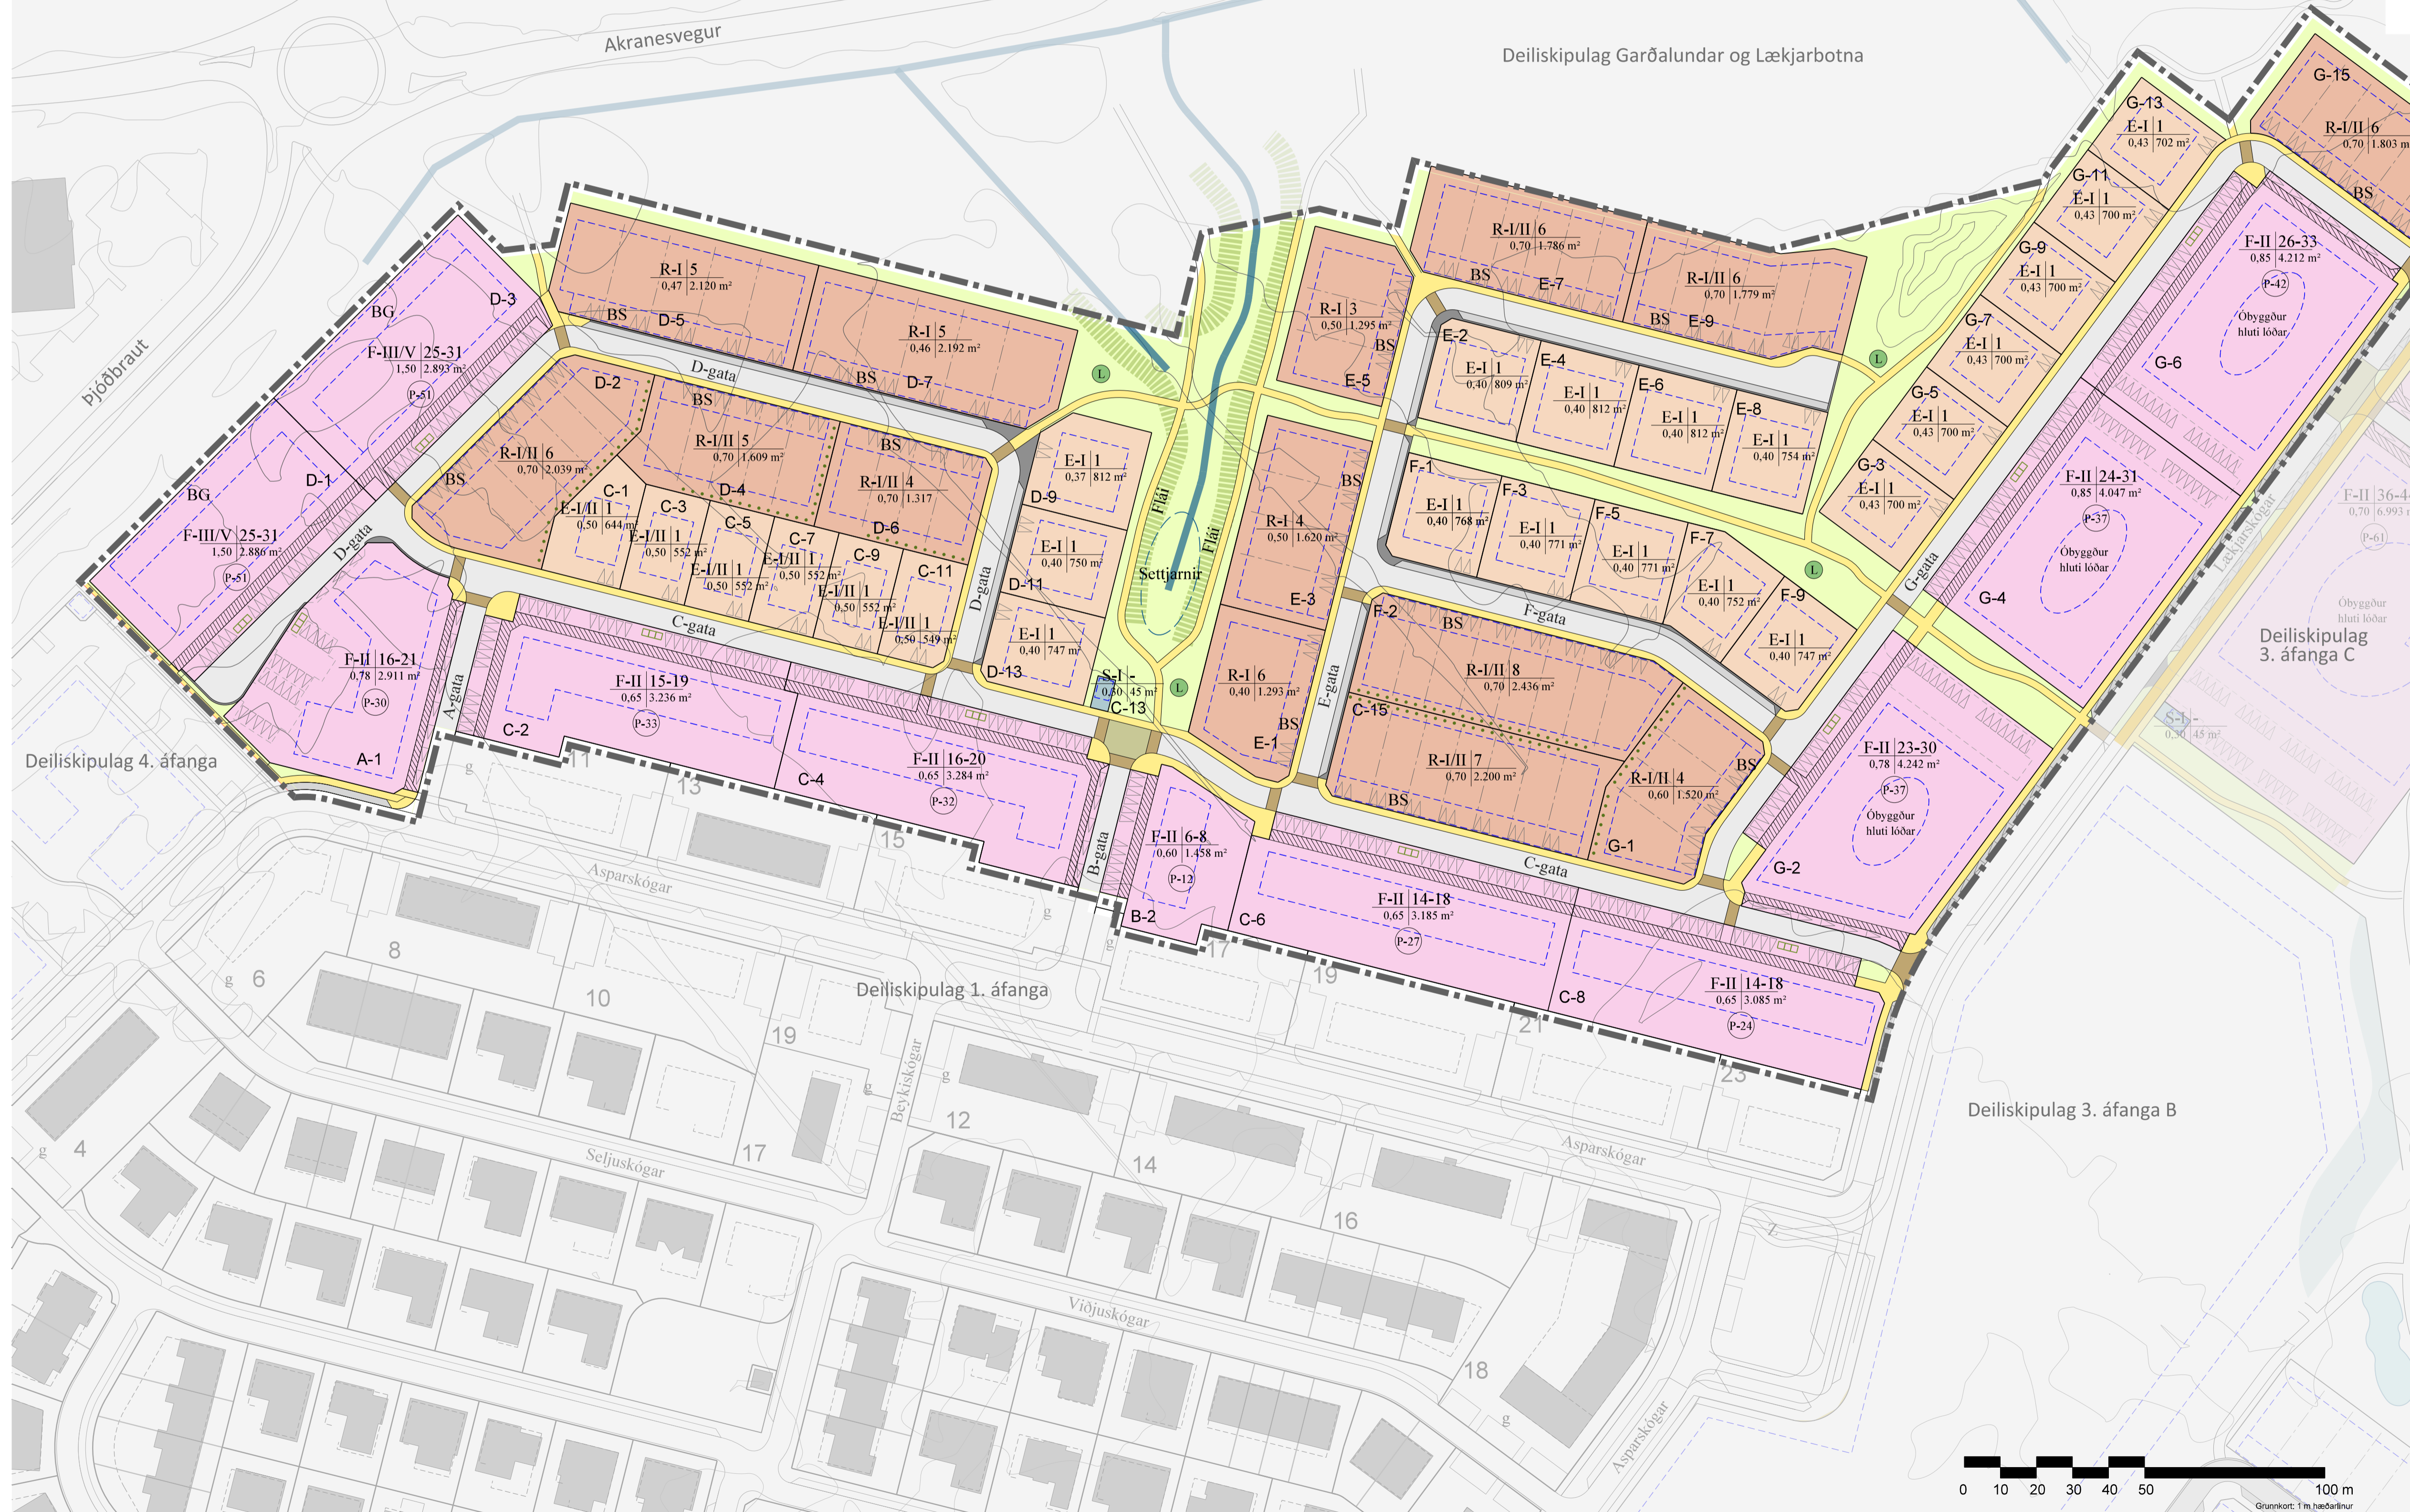

### Skýringar

- Skipulagsmörk
- Lóðamörk
- Einbýlishús
- Raðhús/parhús
- Fjölbýlishús
- Veitumannvirki
- Byggingarreitur
- Fjöldi bílastæða innan lóðar
- Kvóð um gangstétt innan lóðar
- Bílastæði, leiðbeinandi staðsetning
- Djúpgámar, leiðbeinandi staðsetning
- Húsgærd, hæðarfjöldi
- Fjöldi íbúða
- Nýtingarhlutfall
- Flatarmál lóðar
- Einbýlishús
- Raðhús/parhús
- Fjölbýlishús
- Veitumannvirki
- Opíó bílskýli
- Bílagæymsla
- Hæðarfjöldi
- Kvóð um garðaöngengi
- Afmörkun lóðahluta til einkaafrenta. Til skýringar
- Samgöngukerfi:
- Akbraut
- Bílastæði
- Hraðshindrun
- Gangstétt, göngustígur
- Hjólabraut
- Kantar, frágangur
- Opíó svæði, leiksvæði
- Lækjarfarvegur / blágrænar ofanvatnslausnir
- Skýringarlínur, grunnkort

Eftirtalin gögn eru hluti þessa deiliskipulags:

- Deiliskipulagsgreinargerð dags. 19.8.2021
- Skýringaruppráttur dags. 19.8.2021.
- Deiliskipulagsrammi Skógarhverfis, dags. júlí 2020 er fylgiskjal með deiliskipulaginu.

Deiliskipulag þetta sem auglýst hefur verið skv. 41. gr. skipulagslaga nr. 123/2010 frá \_\_\_\_\_ til \_\_\_\_\_ var samþykkt í skipulags- og umhverfissráði þann \_\_\_\_\_ og bærjastjórn Akraness þann \_\_\_\_\_

\_\_\_\_\_ bærjastjóri

Gildistaka breytingarinnar var auglýst í B-deild Stjórnartíðinda \_\_\_\_\_

<b>TEKUNISTOFA</b> <b>ARKITEKTA</b> GYLFÍ GUÐJÓNSSON OG FELLAÐAR ENF. arkitektar hf. <small>COMPANIA VERKAVÉIS                  2018-01-01                  2018-01-01</small>	Skógarhverfi, Akranesi, Áfangi 5	VERK 21-632
	Tillaga að deiliskipulagi Skipulagsuppráttur	BLAÐ 01
HANNAÐ AÐ _____	TEKNAÐ AÐ _____	DAGR. 19.8.2021
KVARÐ 1:1.000 Blásteið A1	BREYTT	

