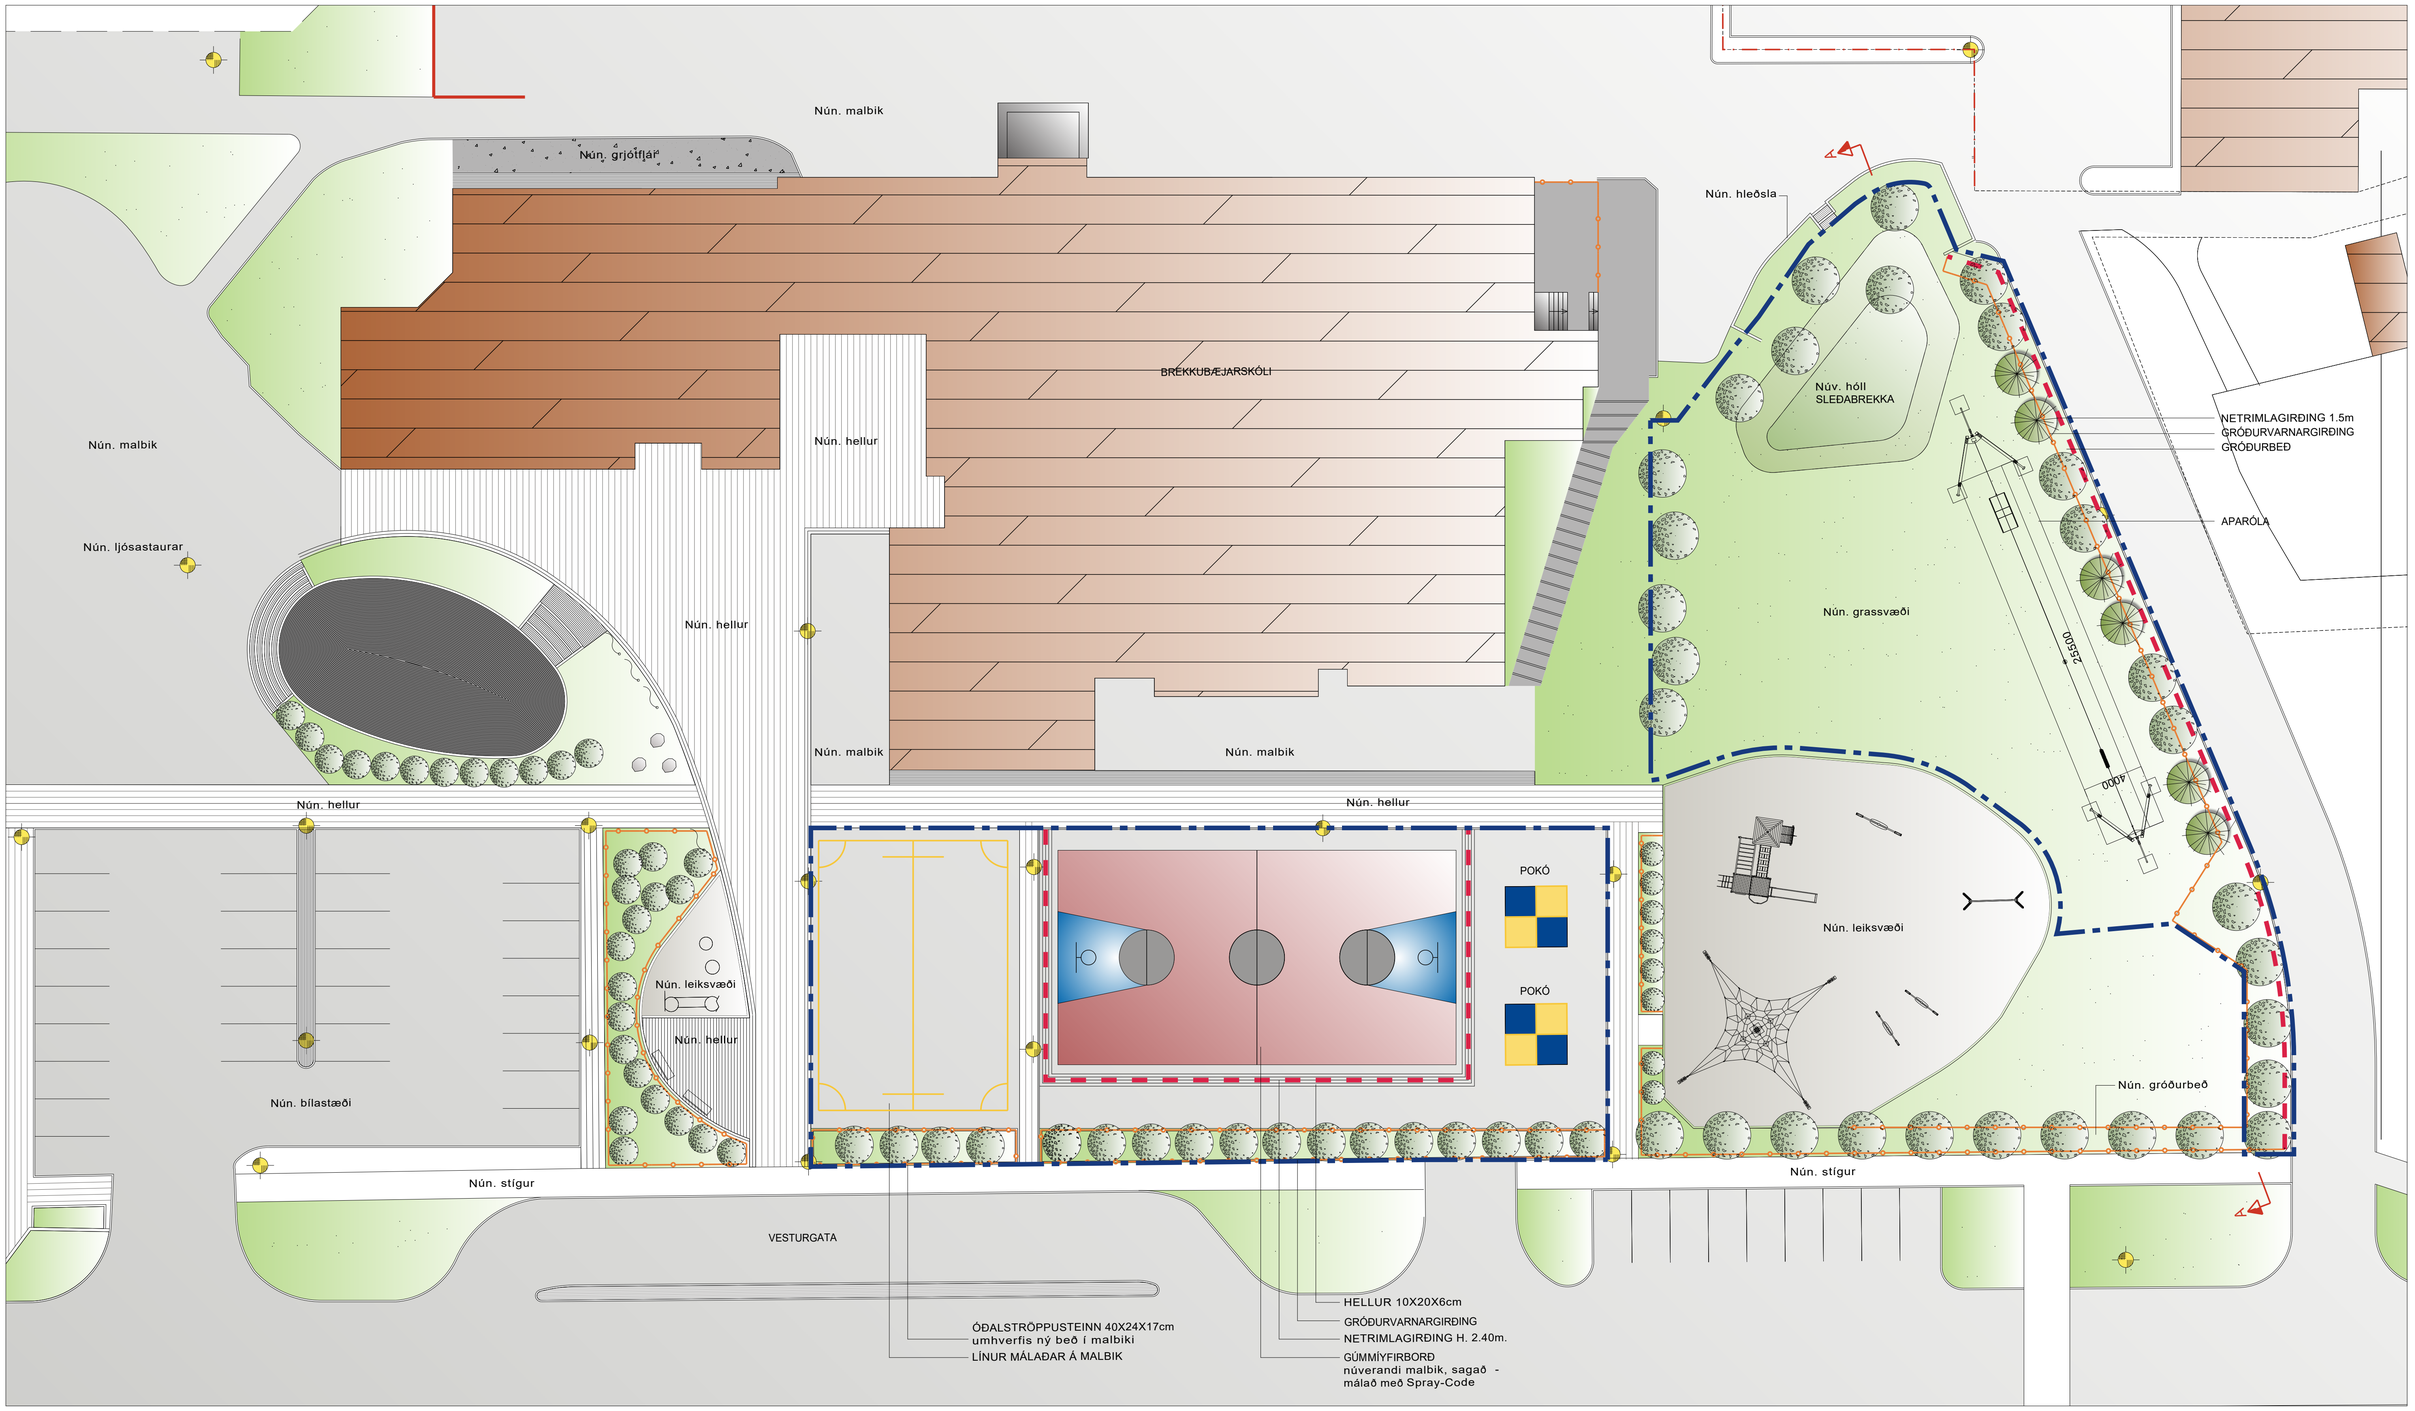

SKÝRINGAR

- Útboðsmörk
- Nýr gróður
- Núverandi hellur
- Núverandi malbik
- Núverandi grassvæði
- Stálrimlagirðing
- Varnargirðing
- Núv. ljósastólpi

BREKKUBÆJARSKÓLI

LÓÐARHÖNNUN

LÓÐAARUPPDRÁTTUR

KVARÐI-A1:	1:200	TEIKN NR:	103
DAGS:	01.07.2020	HANNAÐ:	irg
FLOKKUR:	3000-akra_E	TEIKNAÐ:	irg
SKRÁ:	20032-gm-1.dwg	VERKNR:	20032

LANDSLAG

X:\0-VERK\3000-AKRA\E\20032-BREKKUBÆJARSKÓLI\TEIKN\DWG\20032-GM_1AFANGI.DWG